


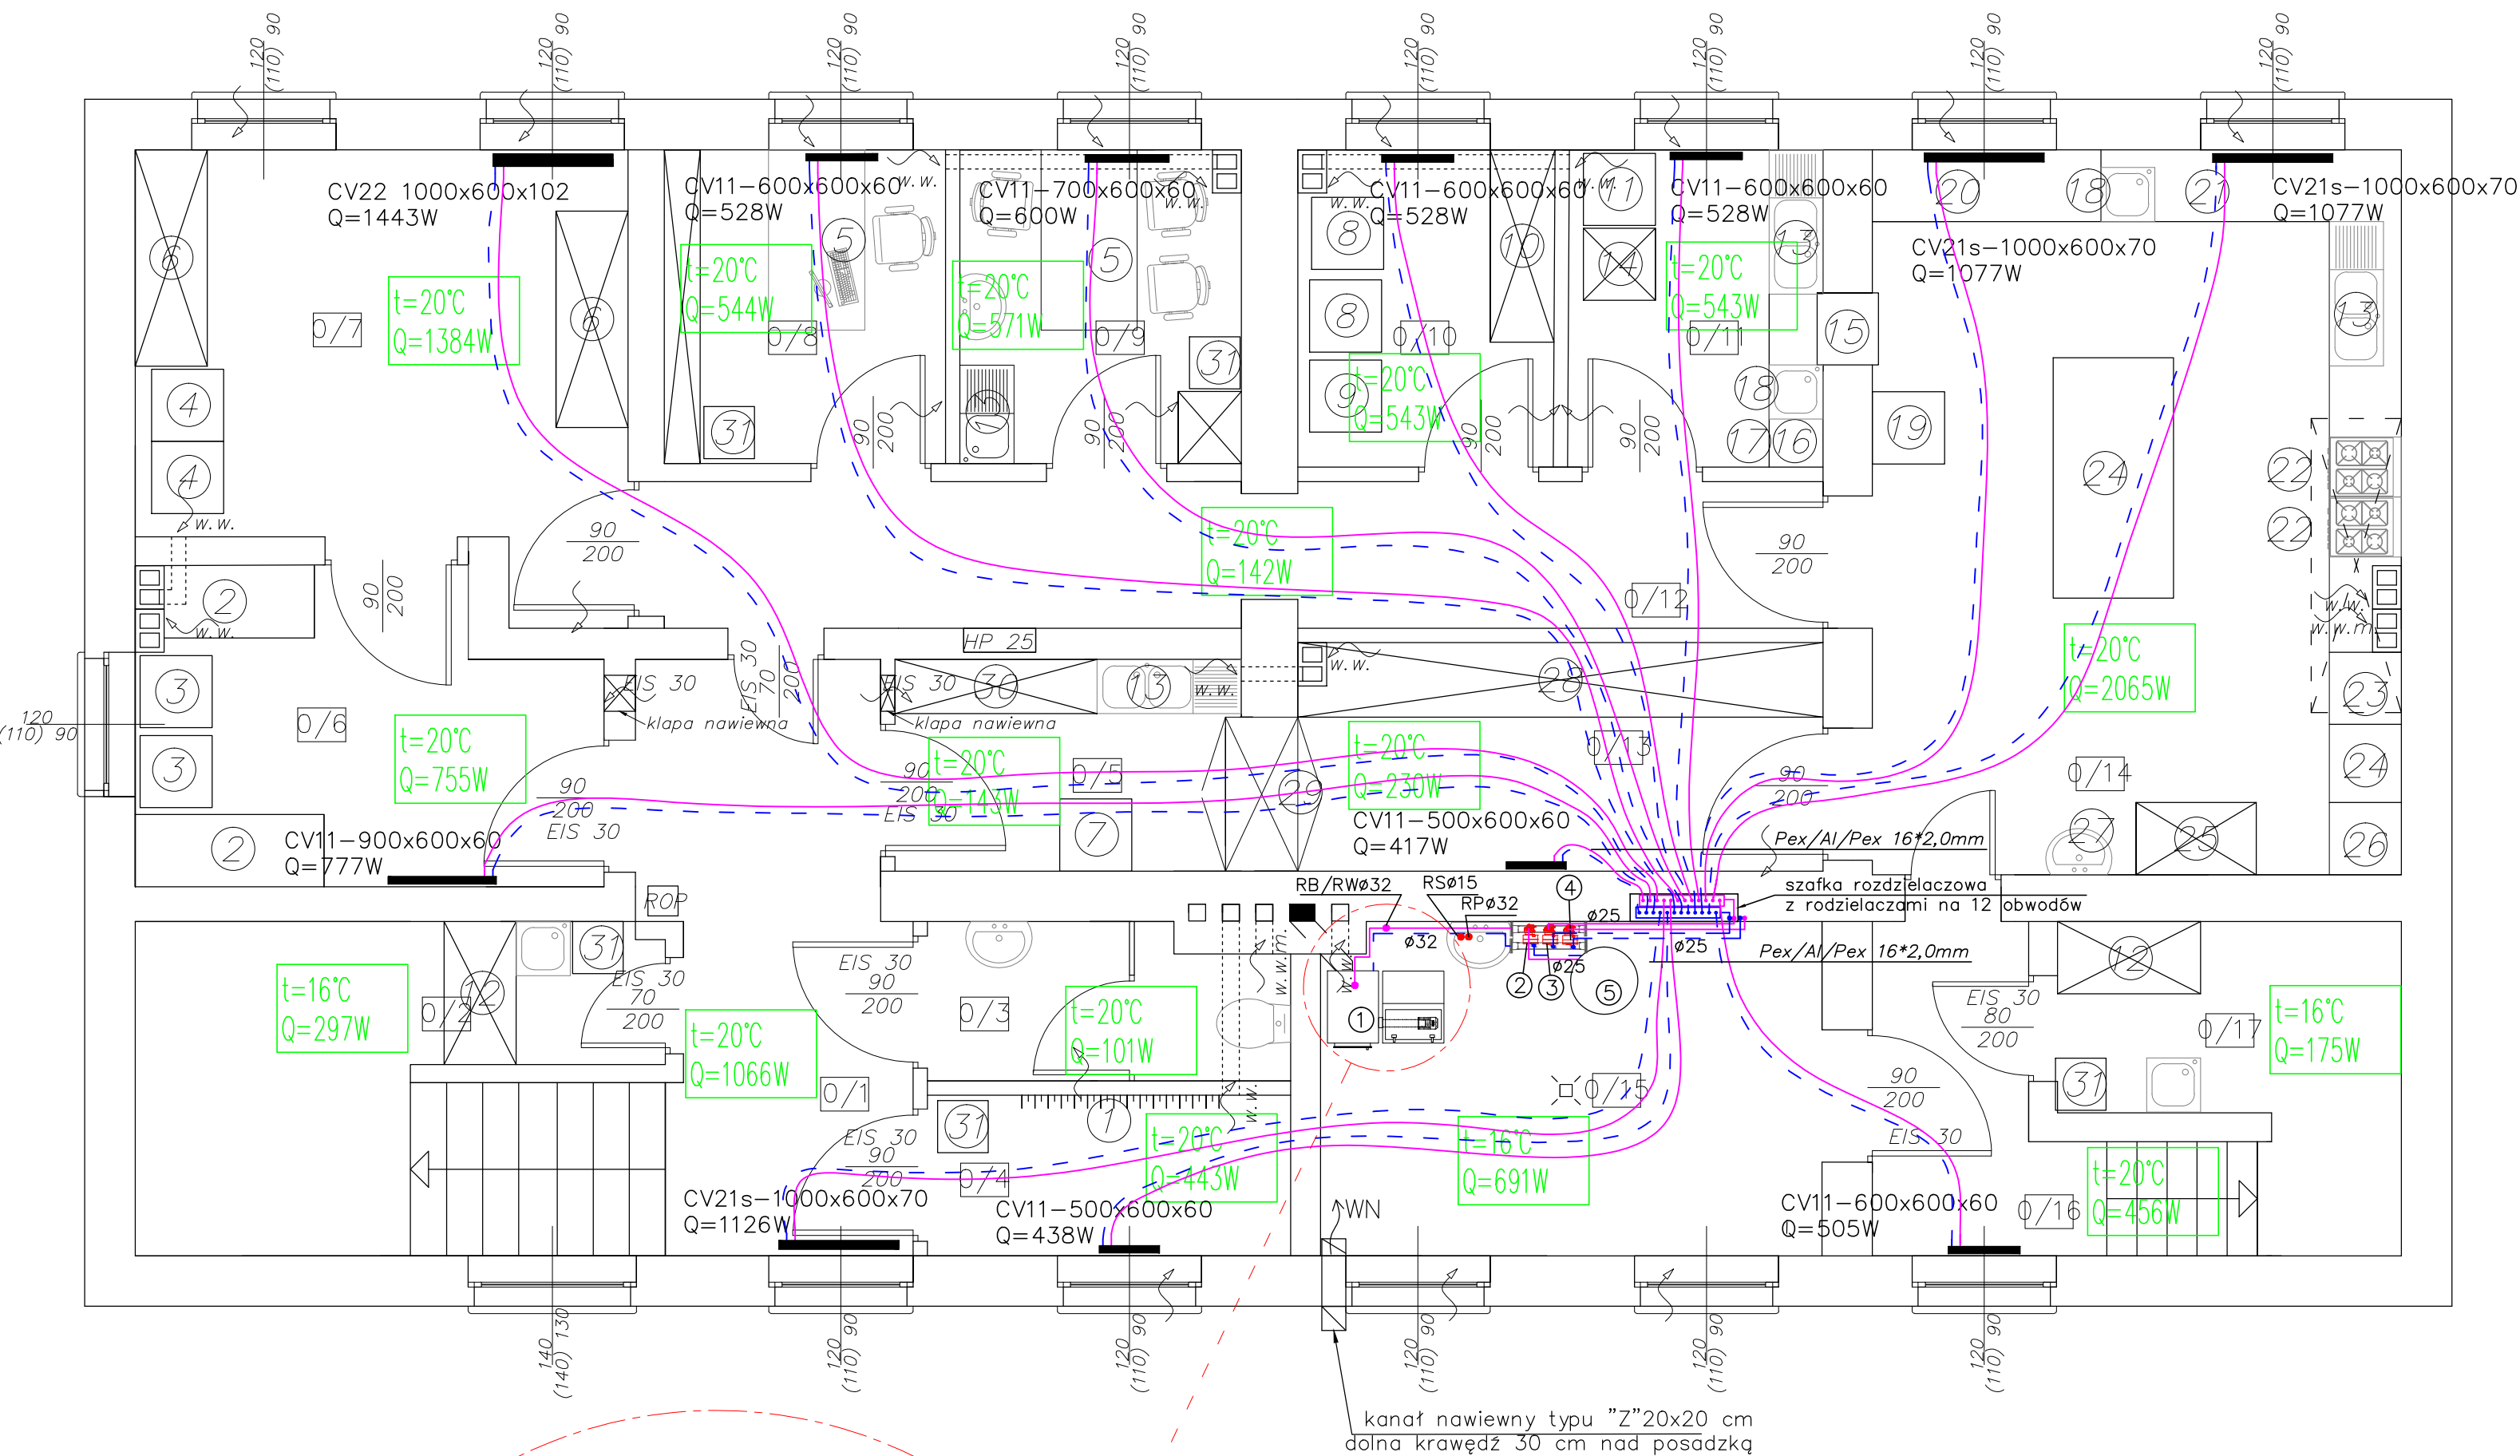

ZESTAWIENIE POMIESZCZEŃ:

|      |                          |
|------|--------------------------|
| 0/1  | KOMUNIKACJA              |
| 0/2  | POM. GOSPODARCZE         |
| 0/3  | WC                       |
| 0/4  | SZATNIA                  |
| 0/5  | ZMYWALNIA                |
| 0/6  | PRALNIA                  |
| 0/7  | SZUSZARNIA + PRASOWALNIA |
| 0/8  | BIURO                    |
| 0/9  | SOCJAL                   |
| 0/10 | MAGAZYN SPOŻYWCZY        |
| 0/11 | OBIERALNIA               |
| 0/12 | KOMUNIKACJA              |
| 0/13 | MAGAZYN ZASTAWY          |
| 0/14 | KUCHNIA                  |
| 0/15 | KOTŁOWNIA                |
| 0/16 | KOMUNIKACJA              |
| 0/17 | POM. GOSPODARCZE         |

1. wieszak na ubrania
2. pojemnik na brudną bieliznę
3. pralka automatyczna 2kW
4. suszarka automatyczna 2kW
5. biurko + krzesło
6. szafa na czystą bieliznę
7. wyparacz naczyń 7,5 kW
8. lodówka na art. spożywcze 2 x 0,5 kW
9. zamrażarka 0,5 kW
10. regał na produkty suche
11. obieraczka do warzyw 0,5 kW
12. Szafa gospodarcza z wbudowanym basenem do mycia narzędzi gospodarczych
13. zlewozmywak dwukomorowy z ociekaczem
14. regał na żywność brudną
15. okno podawcze warzyw czystych
16. naświetlacz UV do jaj 0,1 kW
17. lodówka do jaj podblatowa 0,2 kW
18. zlewozmywak jednokomorowy
19. lodówka dwusegmentowa do przechowywania próbek żywnościowych oraz do przechowywania końcówek porcji żywnościowych pobranych z magazynu 0,5 kW
20. blat roboczy do obróbki warzyw
21. blat roboczy do obróbki mięsa
22. kuchenka elektryczna z okapem 2 x 10 kW
23. piec konwektorowy 11 kW
24. blat roboczy
25. szafa do przechowywania butelek i smoczków po sterylizacji w autoklawie
26. autoklaw 1,5 kW
27. umywalka
28. regał na czyste naczynia
29. szafa przełotowa
30. regał na naczynia brudne
31. kosz na odpadki

HP 25 - hydrant wewnętrzny  
ROP - mechanizm sterujący oddymiania

Suma mocy urządzeń elektrycznych 46,8 kW

Oznaczenia:

- grzejnik
- zasilanie
- powrót

RB - rura bezpieczeństwa  
RW - rura wzbiorcza  
RP - rura przelewowa  
RO - rura odpowietrzająca

UWAGA!

1. W przypadku instalowania naczynia wzbiorczego w pomieszczeniu nie ogrzewanym należy je wraz z orurowaniem zabezpieczyć przed wpływem niskich temperatur.
2. Na rurach: bezpieczeństwa, wzbiorczej, przelewowej i odpowietrzającej nie można umieszczać armatury umożliwiającej całkowite lub częściowe zamknięcie przepływu, ani urządzeń i armatury zmniejszających pole ich przekroju wewnętrzznego.
3. Moc kotła oraz wielkość naczynia wzbiorczego dobrano dla całego budynku.

1. kotłownia z podajnikiem na ekogroszek klasy 5 moc 50 kW
2. pompa obiegowa 25/40 - obieg podgrzewacza wody
3. pompa obiegowa 25/40 - obieg c.o. piwnicy
4. pompa obiegowa 25/40 - obieg c.o. parteru
5. podgrzewacz 200l z grzałką elektryczną 2 [kW]

|                                                              |                                   |                           |                      |                               |         |
|--------------------------------------------------------------|-----------------------------------|---------------------------|----------------------|-------------------------------|---------|
| BIURO PROJEKTOWE FIRMA "KOWALEWSKI"                          |                                   | OBIEKT                    |                      | BUDYNEK PRZEDSZKOLNY (REMONT) |         |
| ul. Wojska Polskiego 26, 63 - 900 Rawicz                     |                                   | SKALA                     |                      | DATA                          | NR RYS. |
| tel.: 65 545 44 98; kom.: 605 345 588; e-mail: kowproj@o2.pl |                                   | 1 : 50                    |                      | 5.2019                        | S5      |
| RYSUNEK                                                      | RZUT PIWNIC - instalacja grzewcza | INWESTOR                  |                      | STRONA                        |         |
| jednostka ewidencyjna: Wińsko                                |                                   | Gmina Wińsko              |                      | STRONA                        |         |
| LOKALIZACJA                                                  |                                   | obwód ewidencyjny: Wińsko |                      | pł. Wolności 2                |         |
| działka nr 814                                               |                                   | 56-160 Wińsko             |                      |                               |         |
| Projektant                                                   | Bogdan Kowalewski                 | specjalność               | instalacje sanitarne | 848/86/Lo                     | podpis  |
|                                                              |                                   |                           |                      |                               |         |
|                                                              |                                   |                           |                      |                               |         |