


PRZEKROJE KONSTRUKCYJNE

DROGA TRANSPORTU ROLNEGO
PRZĘKRÓJ NORMALNY

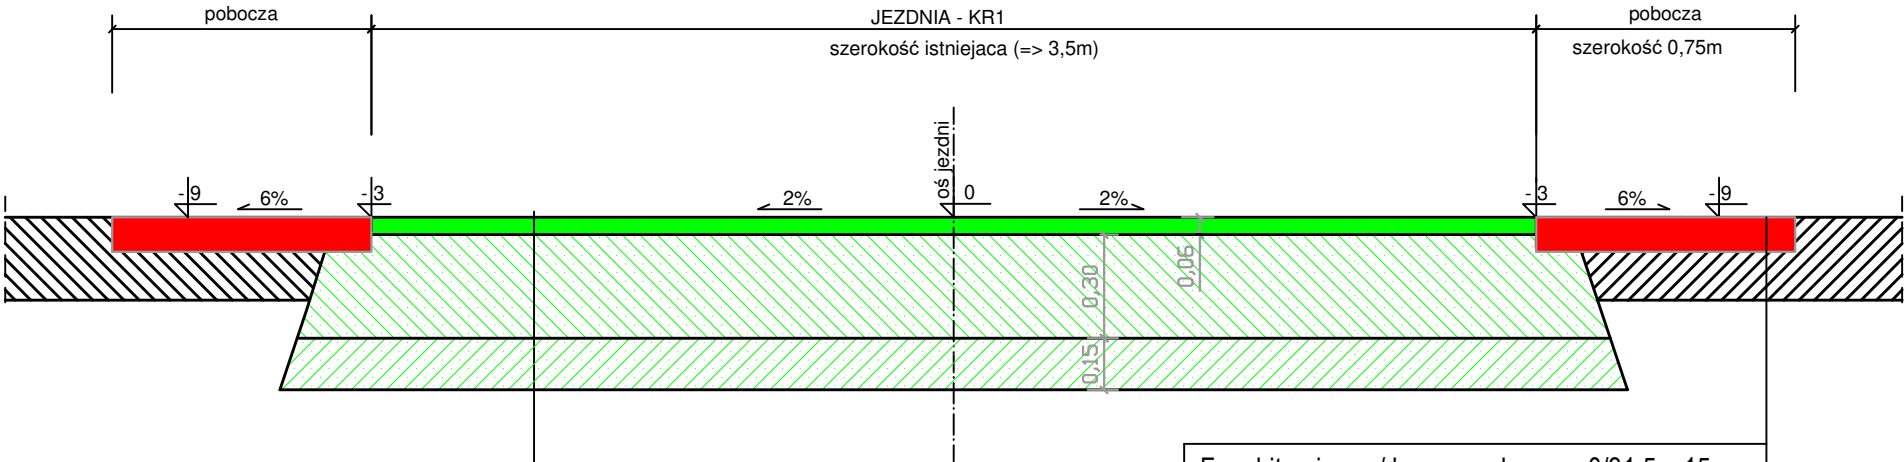

Warstwa ścieralna - AC11S	6 cm
Podbudowa pomocnicza z kruszywa łamanego o ciągłym uziarnieniu, stabilizowanego mechanicznie	30 cm
Warstwa odsączająca z piasku	15 cm
Istniejące podłoże gruntowe	

Frez bitumiczny / kruszywo łamane 0/31,5	15 cm
Istniejące podłoże gruntowe stab. środkami chemicznymi Rm=1,5 MPa	30 cm