


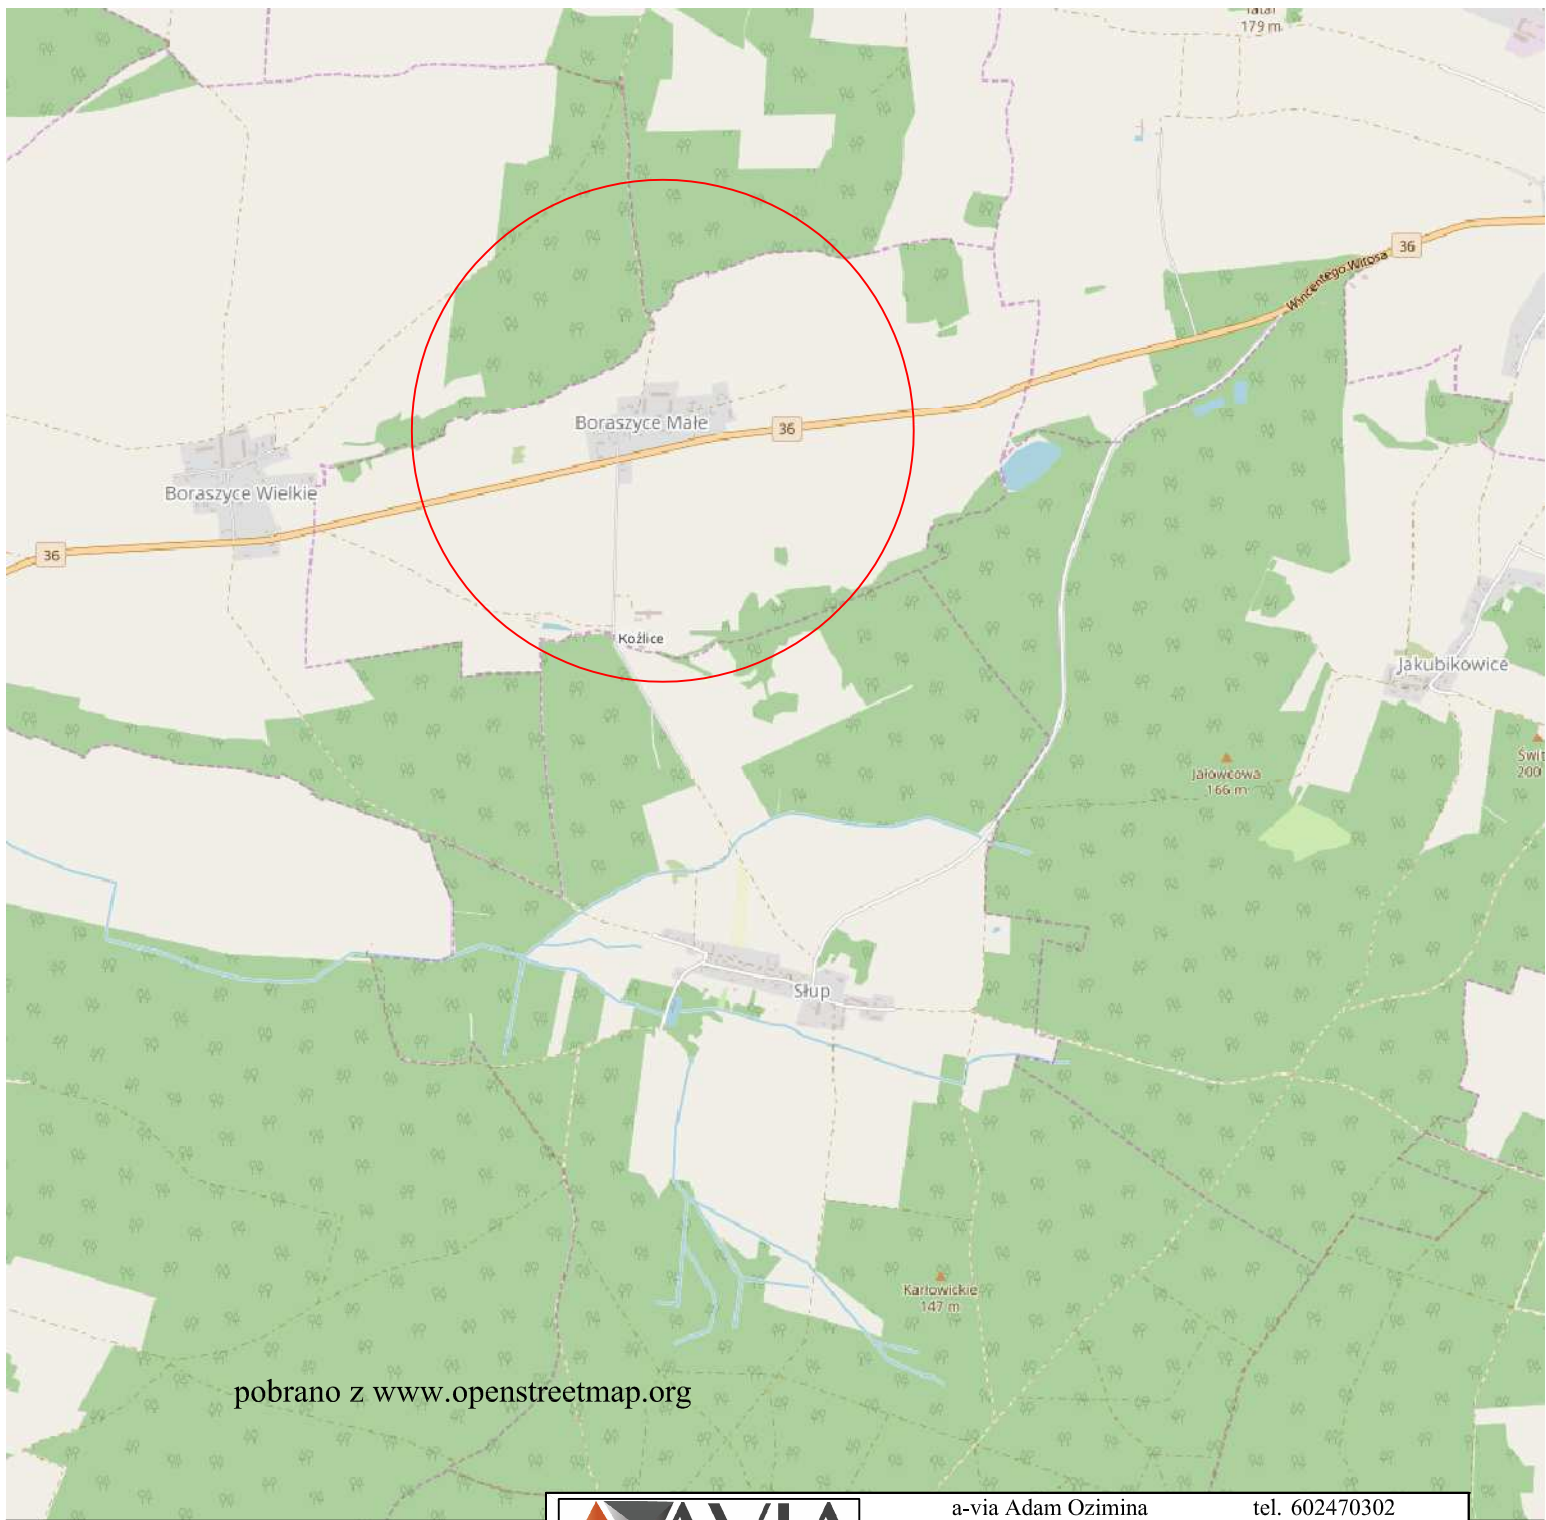

		a-via Adam Ozimina tel. 602470302 Marii Skłodowskiej-Curie 31/9 NIP. 916-161-86-88 55-120 Oborniki Śląskie	
Inwestor: 		Gmina Wińsko pl. Wolności 2 56-160 Wińsko	
Obiekt: Przebudowa drogi gminnej z miejscowości Boraszyce Małe do miejscowości Węgrzce - Etap 1			
Temat rysunku: Orientacja			
Lokalizacja: droga gminna , dz. nr 11, 30, 48 AM-1 obr. Boraszyce M., dz. nr 147 AM-1 obr. Boraszyce Wlk.			
Branża: Drogi		Studium: Projekt budowlany	
Zespół projektowy		Uprawninia	Podpis
Opracował: mgr inż. Adam Ozimina			
Skala: 1:25000		Data: Marzec 2019r	Nr rysunku 1