


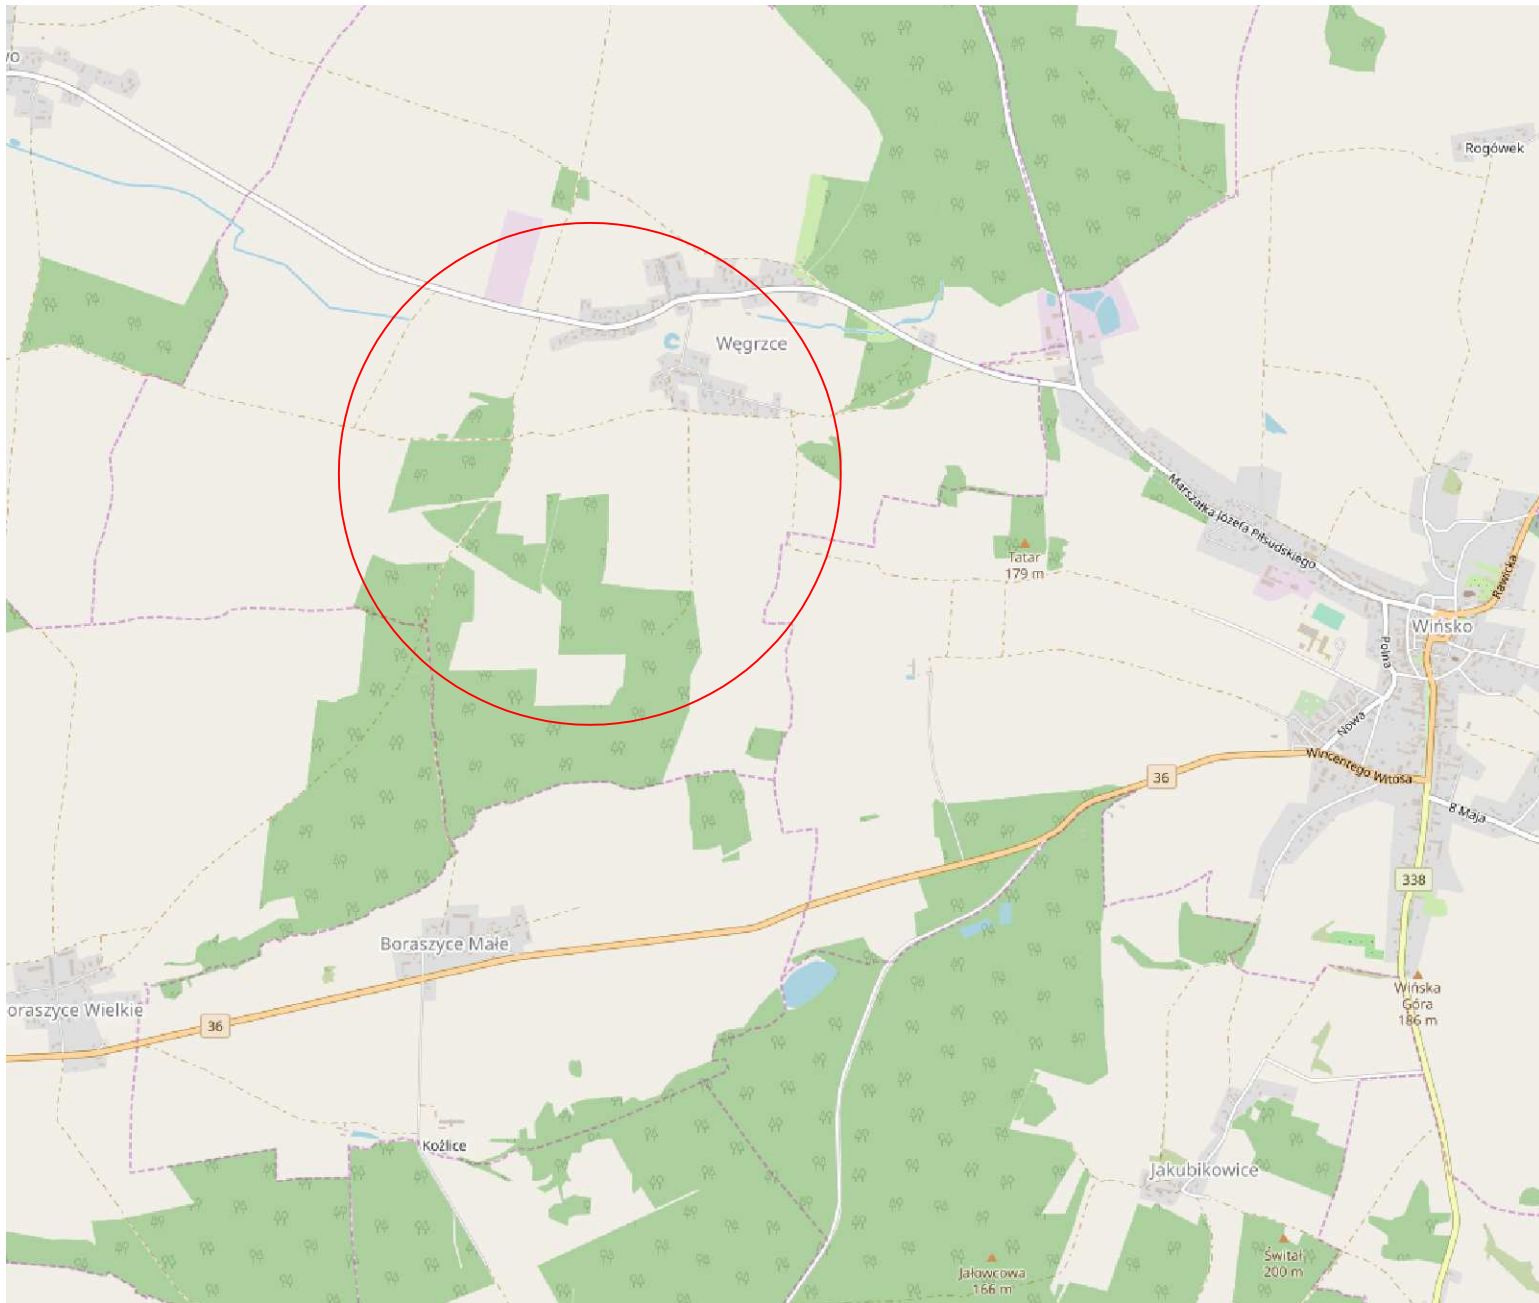

pobrano z www.openstreetmap.org

		a-via Adam Ozimina		tel. 602470302	
		Marii Skłodowskiej-Curie 31/9 NIP.916-161-86-88			
		55-120 Oborniki Śląskie			
Inwestor:					
		Gmina Wińsko			
		pl. Wolności 2			
		56-160 Wińsko			
Obiekt:					
Przebudowa drogi gminnej z miejscowości Boraszyce Małe do miejscowości Węgrzce - Etap 3					
Temat rysunku: Orientacja					
Lokalizacja: droga gminna dz. nr 205163, 135/2, 135/1 AM-2 obr. Węgrzce					
Branża:		Drogi		Studium: Projekt budowlany	
		Zespół projektowy		Uprawnienia	
				Podpis	
Opracował:		mgr inż. Adam Ozimina			
Skala:		1:25000		Data:	
				Marzec 2019r	
				Nr rysunku	
				1	