




Przekrój konstrukcyjny
na prostej

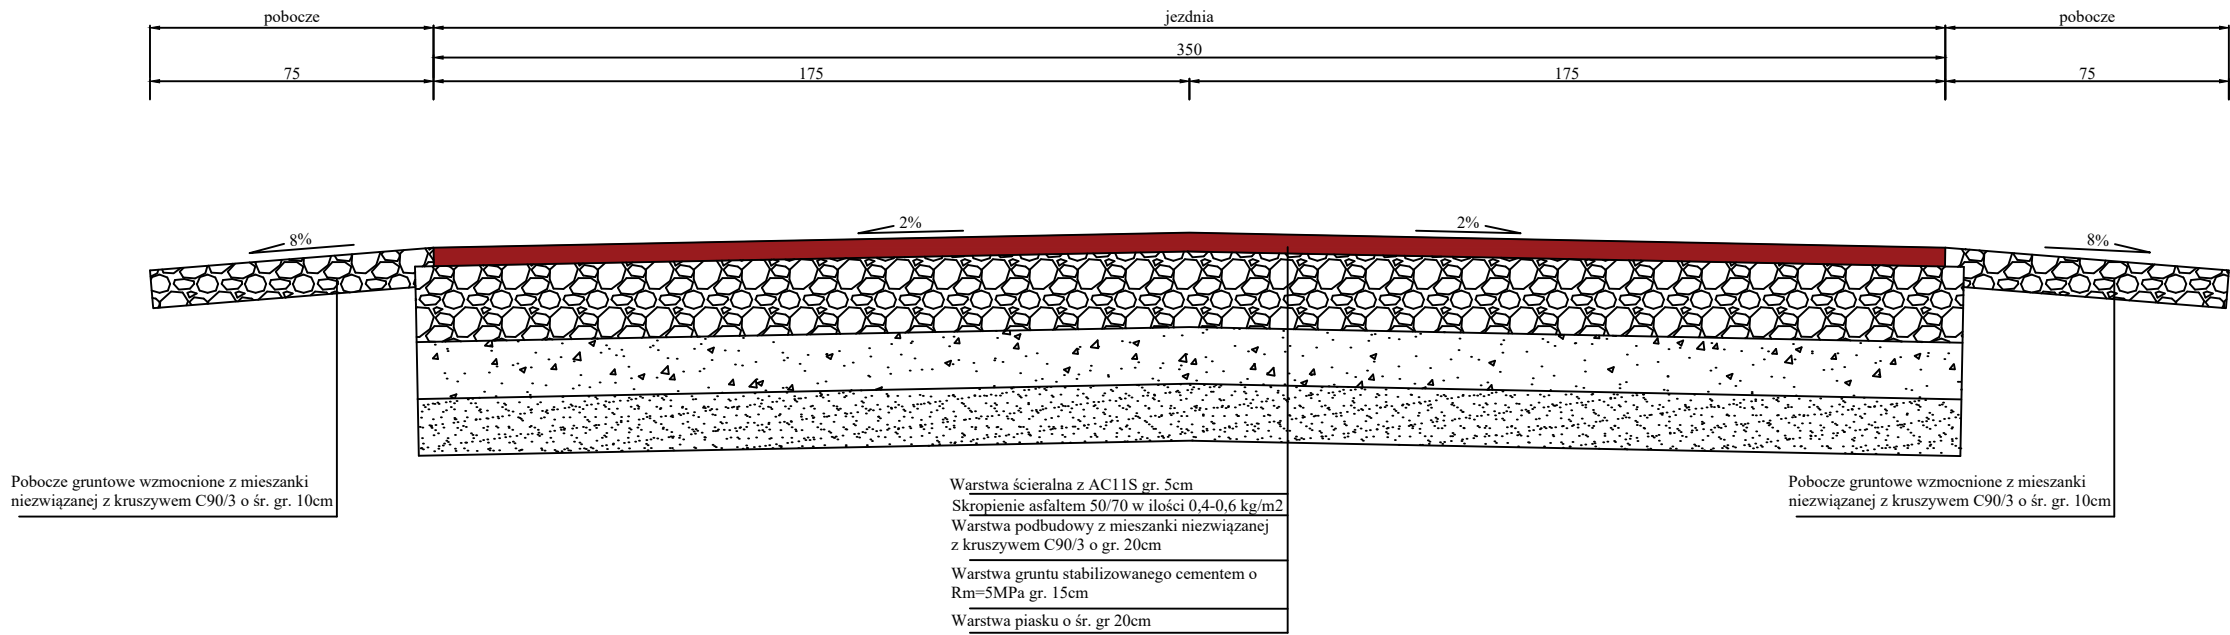

Przekrój konstrukcyjny
na łuku

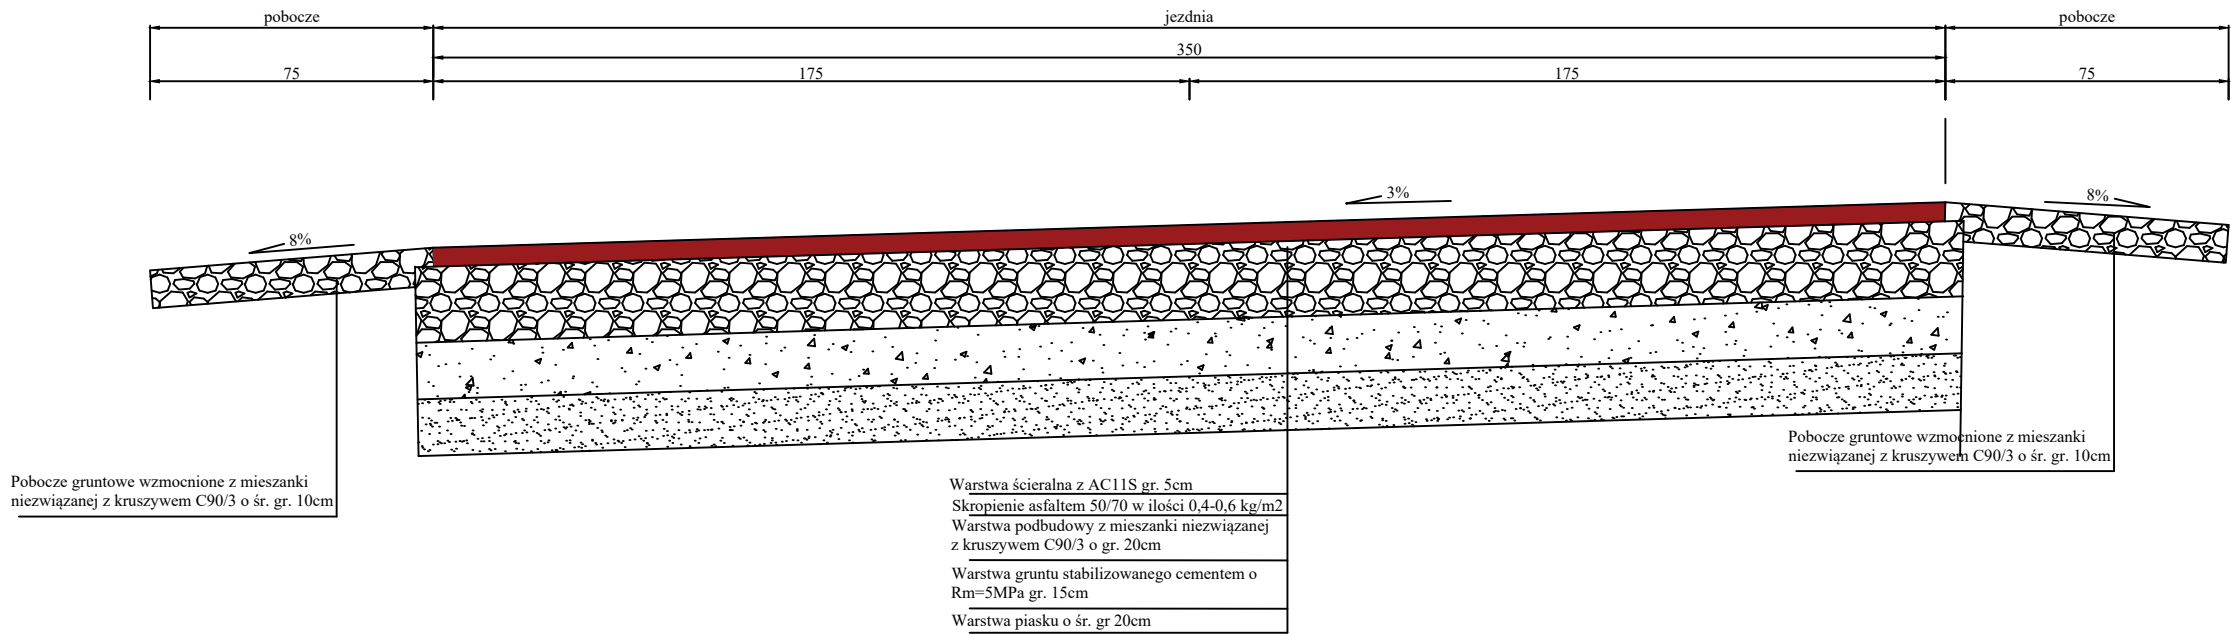

Przekrój konstrukcyjny
na prostej z mijanką

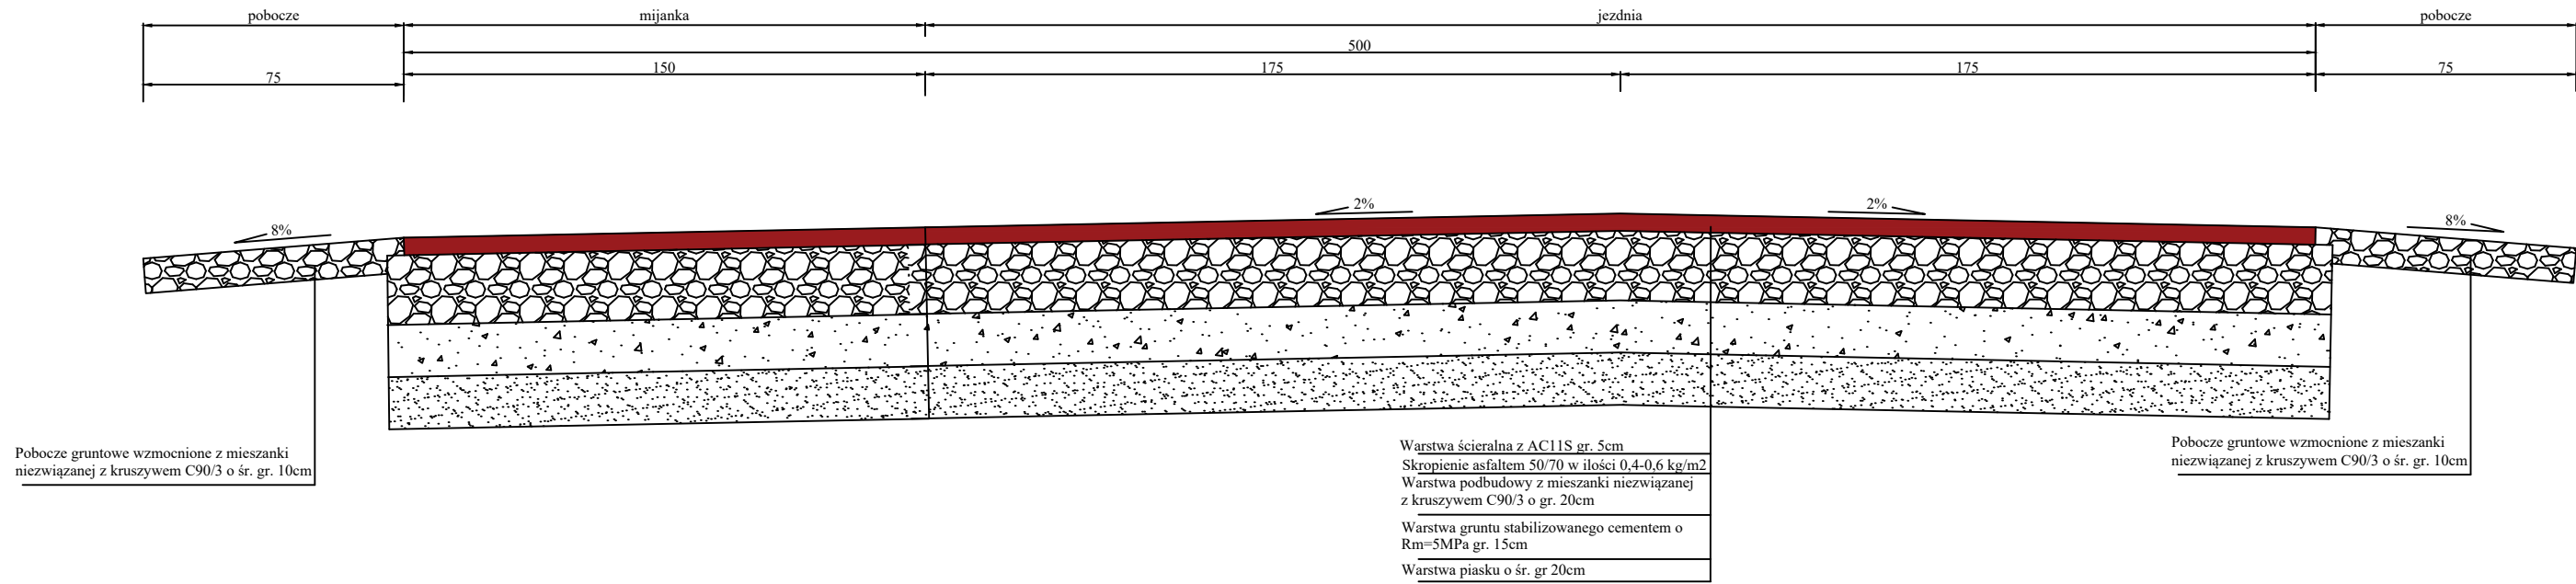

a-via Adam Ozimina tel. 602470302
Marii Skłodowskiej-Curie 31/9 NIP.916-161-86-88
55-120 Oborniki Śląskie



Gmina Wińsko
pl. Wolności 2
56-160 Wińsko

Przebudowa drogi gminnej z miejscowości Boraszyce Małe
do miejscowości Węgrzce - Etap 1

Przekroje konstrukcyjne

droga gminna , dz. nr 11, 30, 48 AM-1 obr. Boraszyce M., dz. nr 147 AM-1 obr. Boraszyce Wlk

Branża:	Drogi	Studium:	Projekt budowlany
	Zespół projektowy	Uprawnienia	Podpis
Opracował:	mgr inż. Adam Ozimina		

Skala:	1:20	Data:	Kwiecień 2019r	Nr rysunku	3
--------	------	-------	----------------	------------	---