




Przekrój konstrukcyjny
na prostej

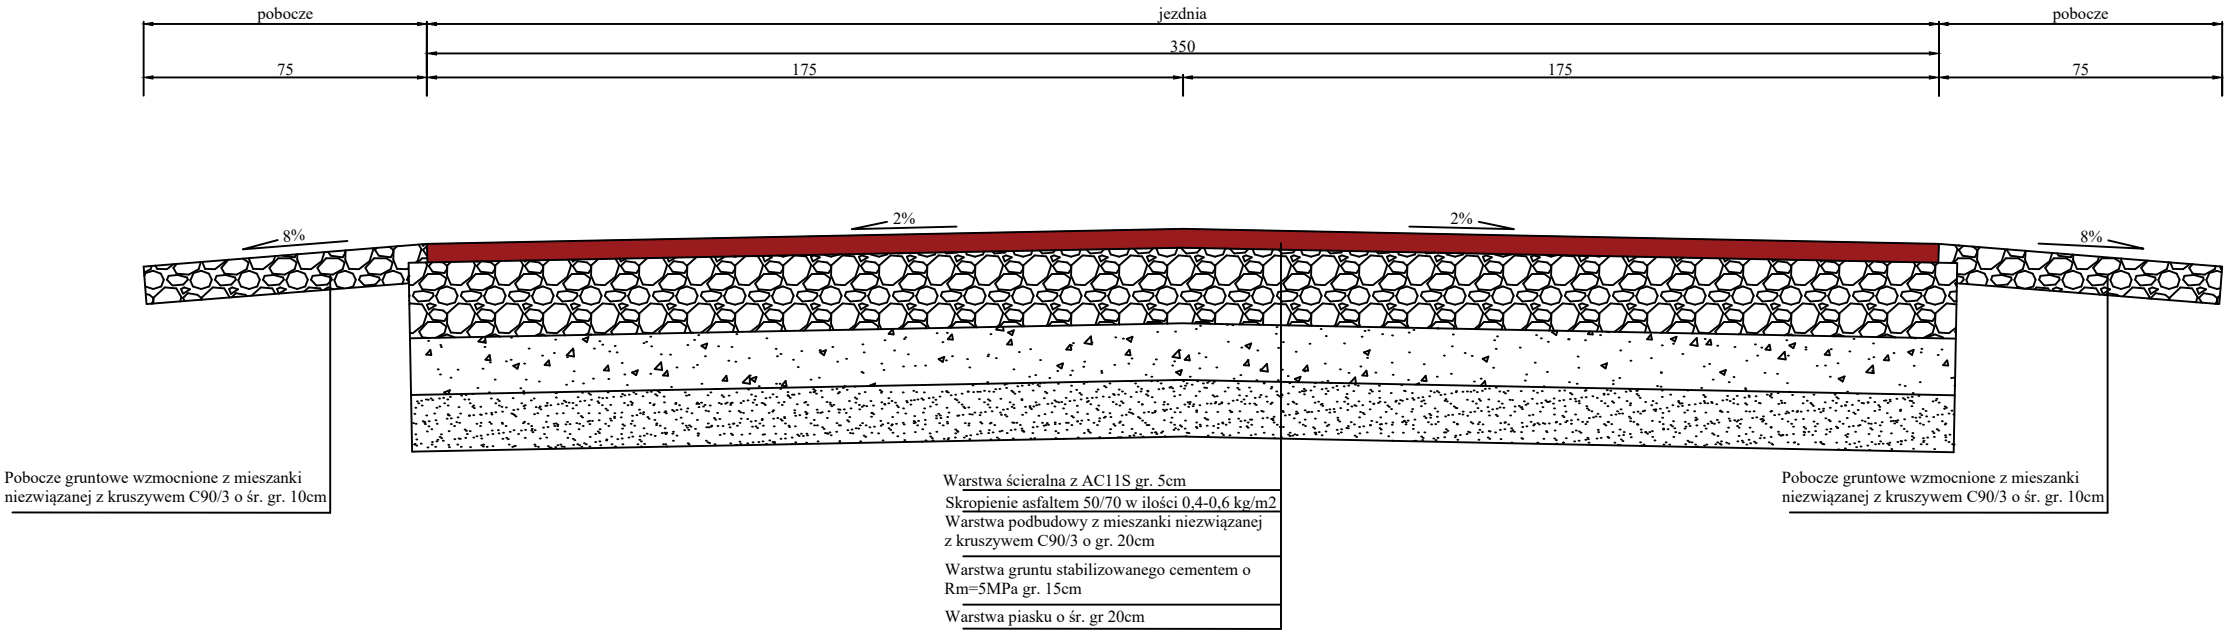

Przekrój konstrukcyjny
na łuku

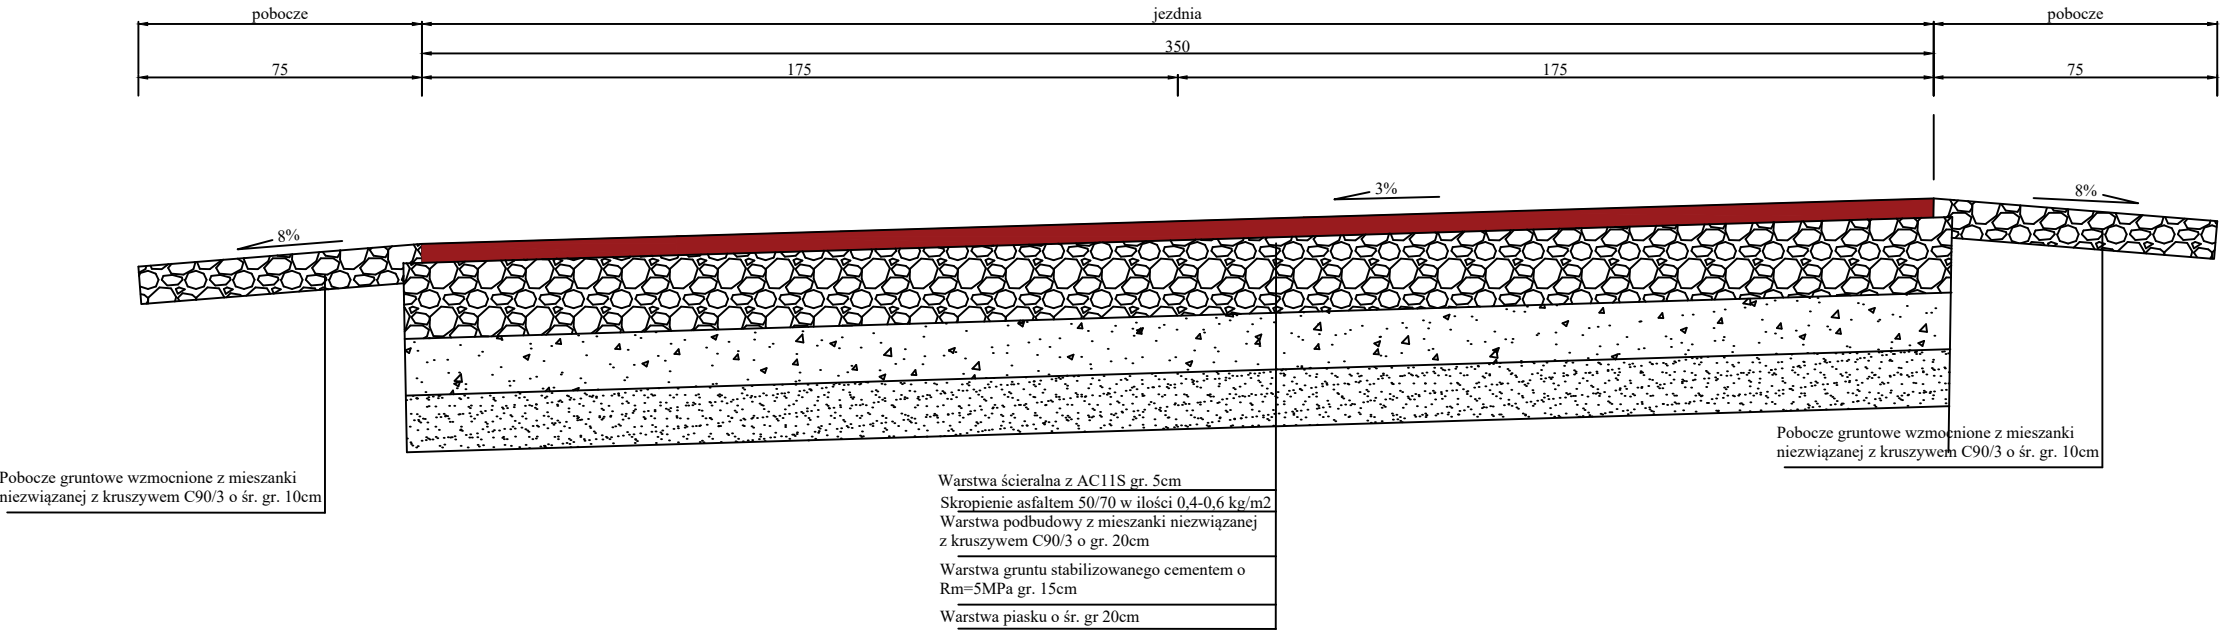

Przekrój konstrukcyjny
na prostej z mijanką

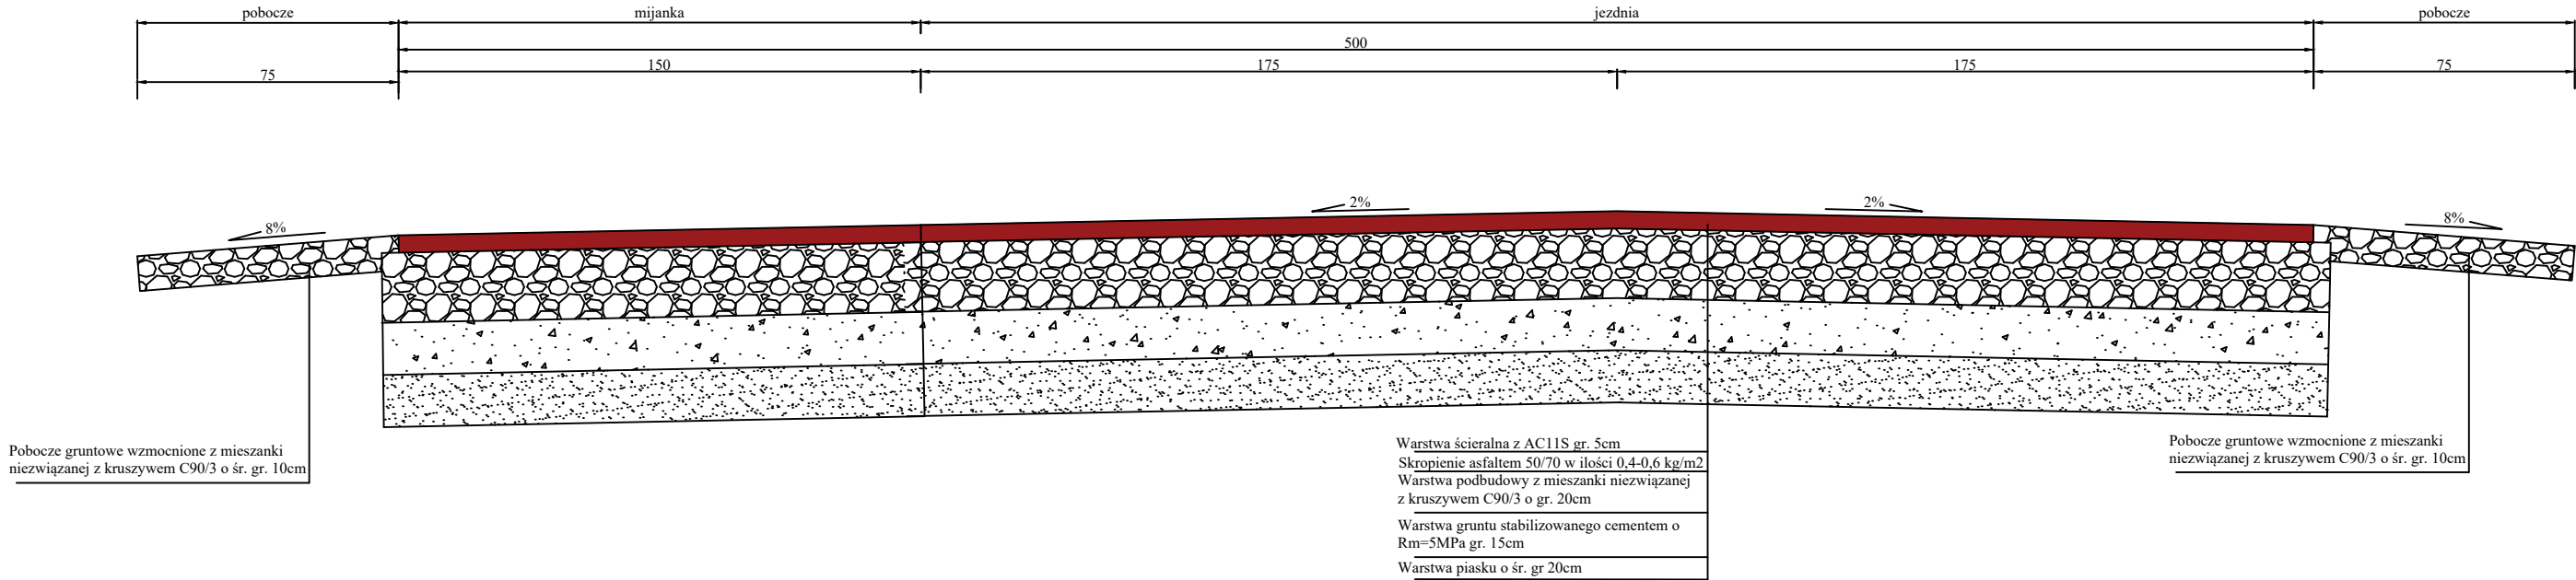



a-via Adam Ozimina tel. 602470302
Marii Skłodowskiej-Curie 31/9 NIP. 916-161-86-88
55-120 Oborniki Śląskie



Gmina Wińsko
pl. Wolności 2
56-160 Wińsko

Obiekt:
Przebudowa drogi gminnej z miejscowości Boraszyce Małe
do miejscowości Węgrzce - Etap 3

Temat
rysunku: Przekroje konstrukcyjne

Lokalizacja: droga gminna dz. nr 205, 163, 135/2, 135/1 AM-2 obr. Węgrzce

Branża: Drogi	Studium: Projekt budowlany	
Zespół projektowy	Uprawnienia	Podpis
Opracował: mgr inż. Adam Ozimina		

Skala: 1:20	Data: Kwiecień 2019r	Nr rysunku 3
-------------	----------------------	--------------