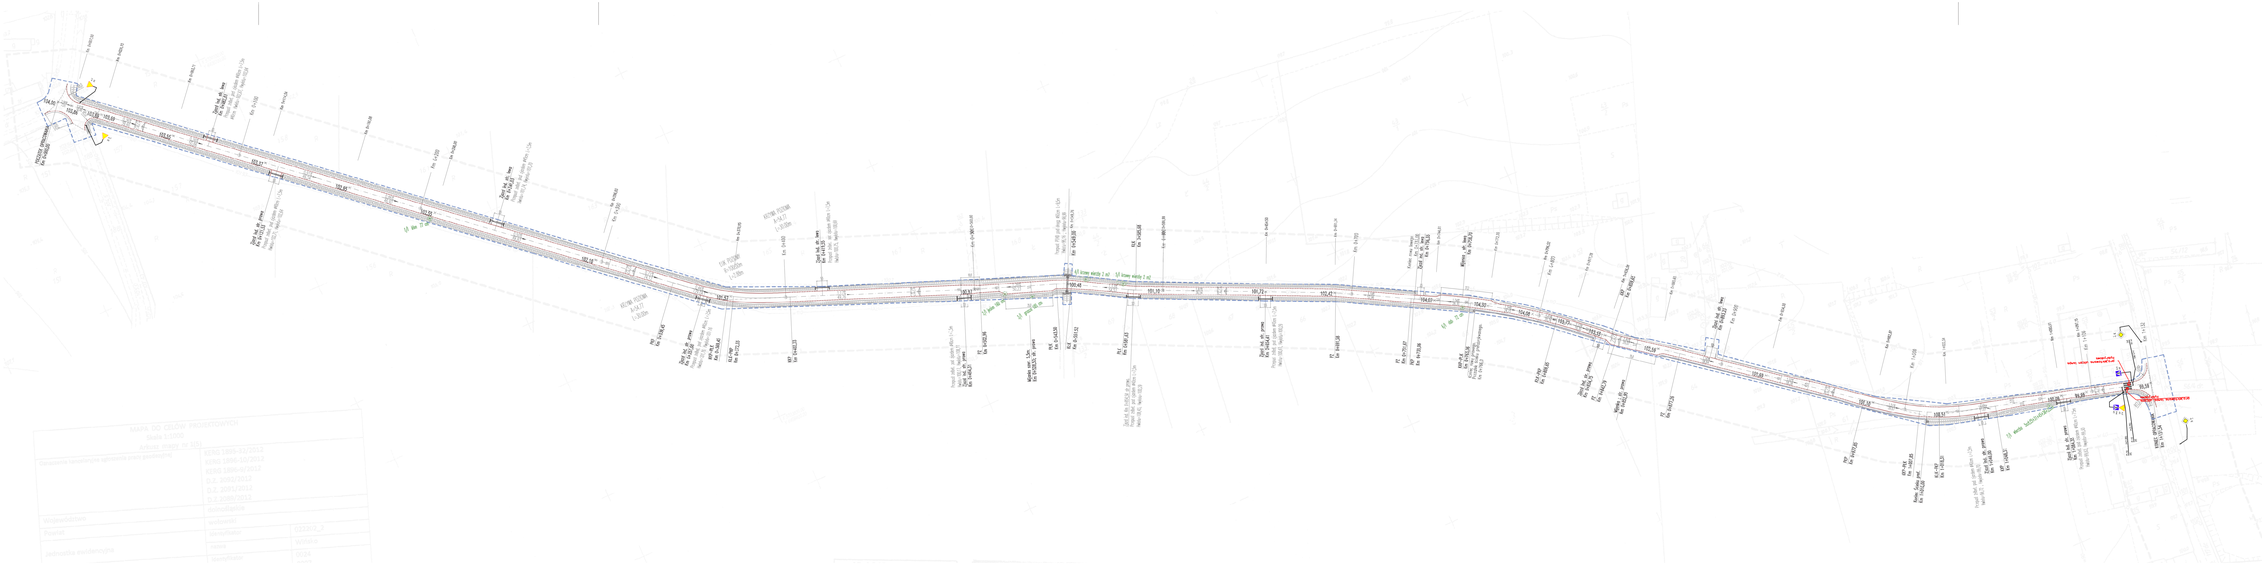

MAPA DO CELÓW PROJEKTOWYCH
Skala 1:1000
arkusz mapy nr 1(8)

Oznaczenie tymczasowe sytuacyjno-wysokościowe

RDNG 1996-12/2012	
RBG 1996-12/2012	
RDN 2000-01/2012	
S.Z. 2002/2012	
S.Z. 2007/2012	
S.Z. 2008/2012	
S.Z. 2009/2012	
S.Z. 2010/2012	
S.Z. 2011/2012	
wykonawcy	
wykonawcy	PODPIS
nazwa	
data	
wykonawcy	

Projekt

wykonawcy	PODPIS
nazwa	
data	
wykonawcy	

wykonawcy	PODPIS
nazwa	
data	
wykonawcy	

AVIA
a-via Adam Ozimina
Marii Skłodowskiej-Curie 31/9 NIP 919-161-86-88
55-120 Oborniki Śląskie
tel. 602410302

Inwestor: Gmina Wińsko
pl. Wolności 2
56-160 Wińsko

Obiekt: Przebudowa drogi gminnej Stryjno Brzóżka

Część kosztorysu: Projek docelowej organizacji ruchu

Lokalizacja: droga gminna , Stryjno-Brzóżka

Branża:	Drogi	Środowisko:	Inżynierae Ruchu
Zespół projektowy:		Uprawnienia	Podpis
Opracował:	mgr inż. Adam Ozimina		
Skala:	1:1000	Data:	Marzec 2019r
Nr rysunku:	2		