


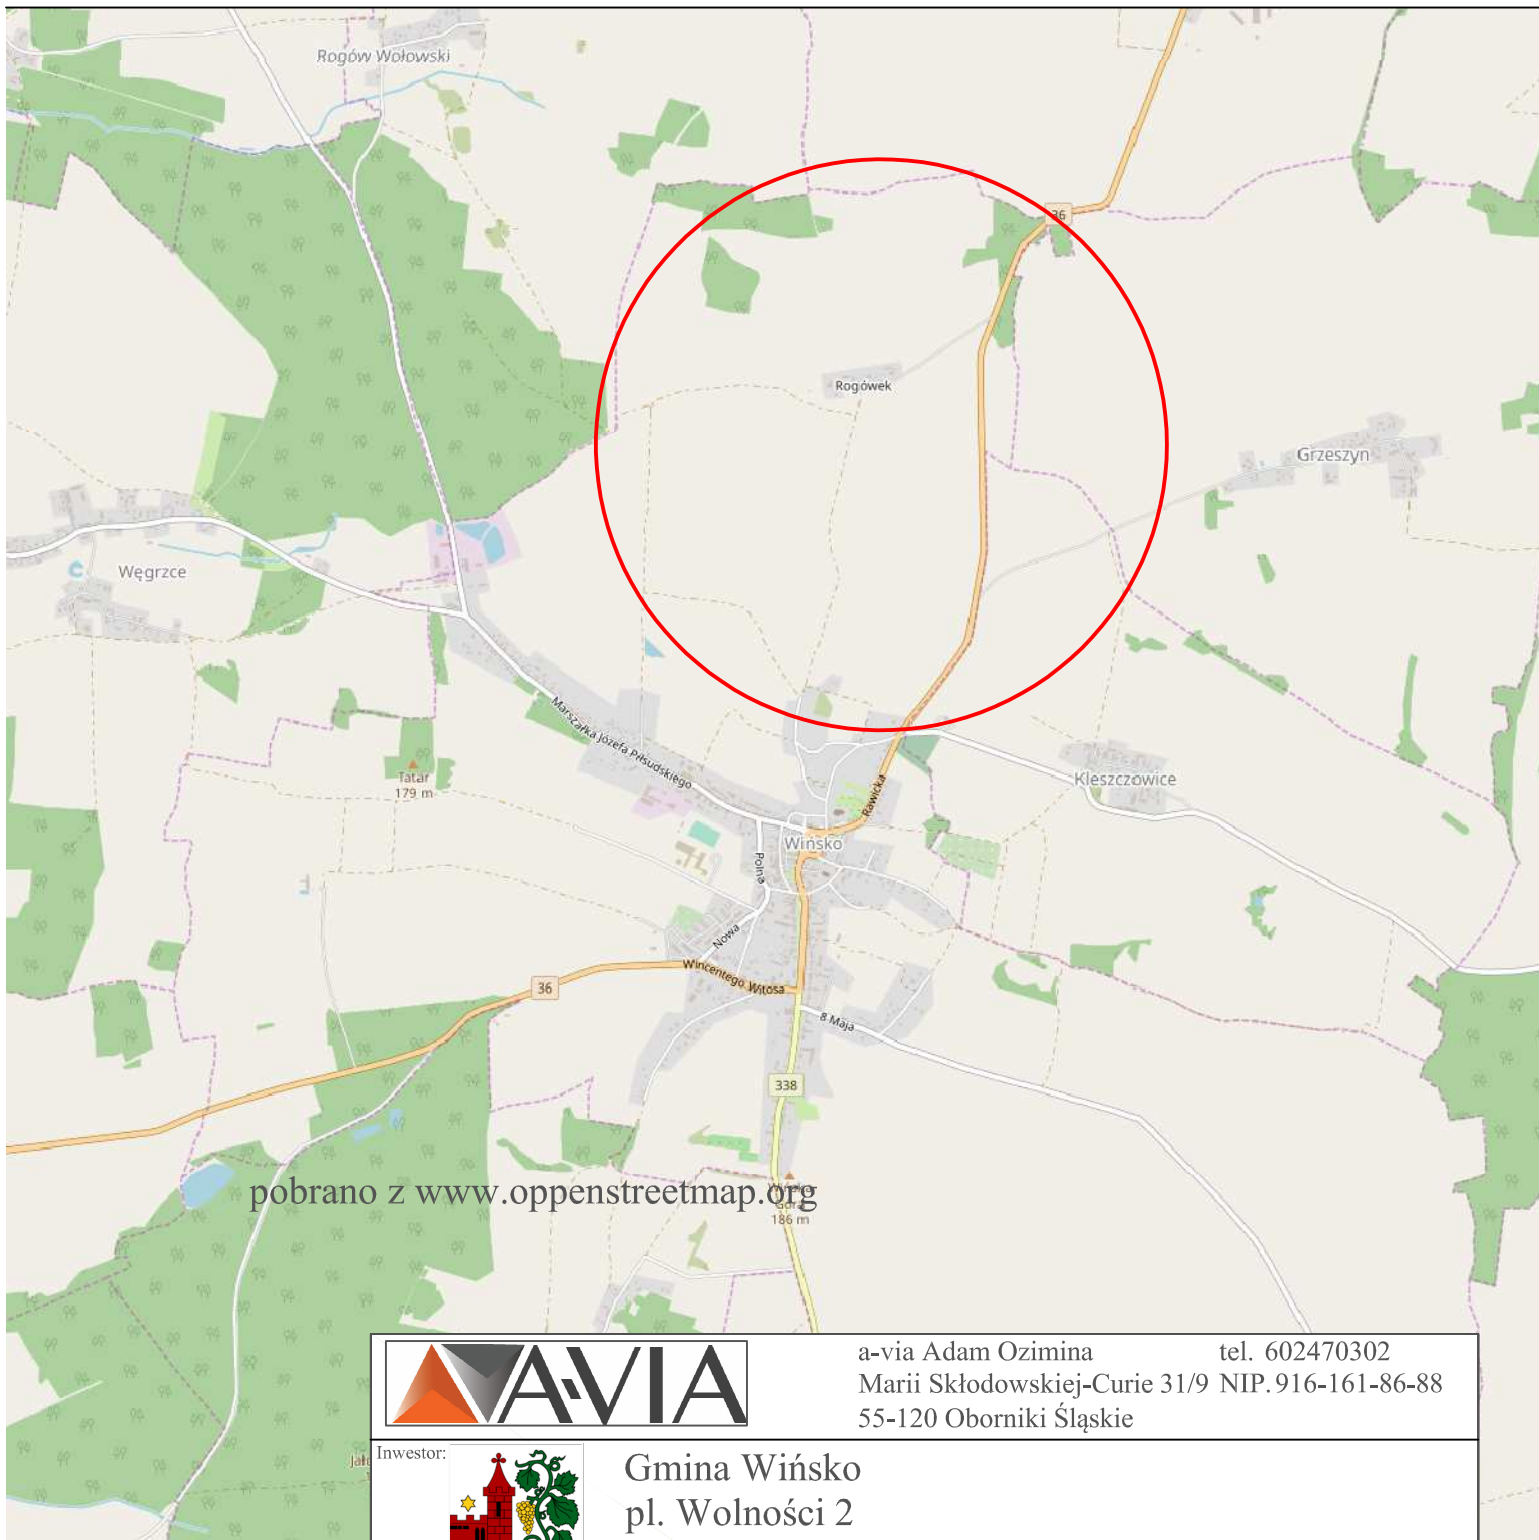

a-via Adam Ozimina tel. 602470302
 Marii Skłodowskiej-Curie 31/9 NIP. 916-161-86-88
 55-120 Oborniki Śląskie

Inwestor:



Gmina Wińsko
 pl. Wolności 2
 56-160 Wińsko

Obiekt:

Przebudowa drogi gminnej z miejscowości Wińsko przez
 miejscowość Rogówek do drogi krajowej nr 36 - Etap 3

Temat
 rysunku:

Orientacja

Lokalizacja: Droga gminna dz. nr 606 AM-3 obr. Wińsko, Gmina Wińsko

Branża: Drogi

Studium: Projekt budowlany

Zespół projektowy

Uprawnienia

Podpis

Opracował:

mgr inż. Adam Ozimina

Skala:

1:25000

Data:

Kwiecień 2019r

Nr rysunku

1