


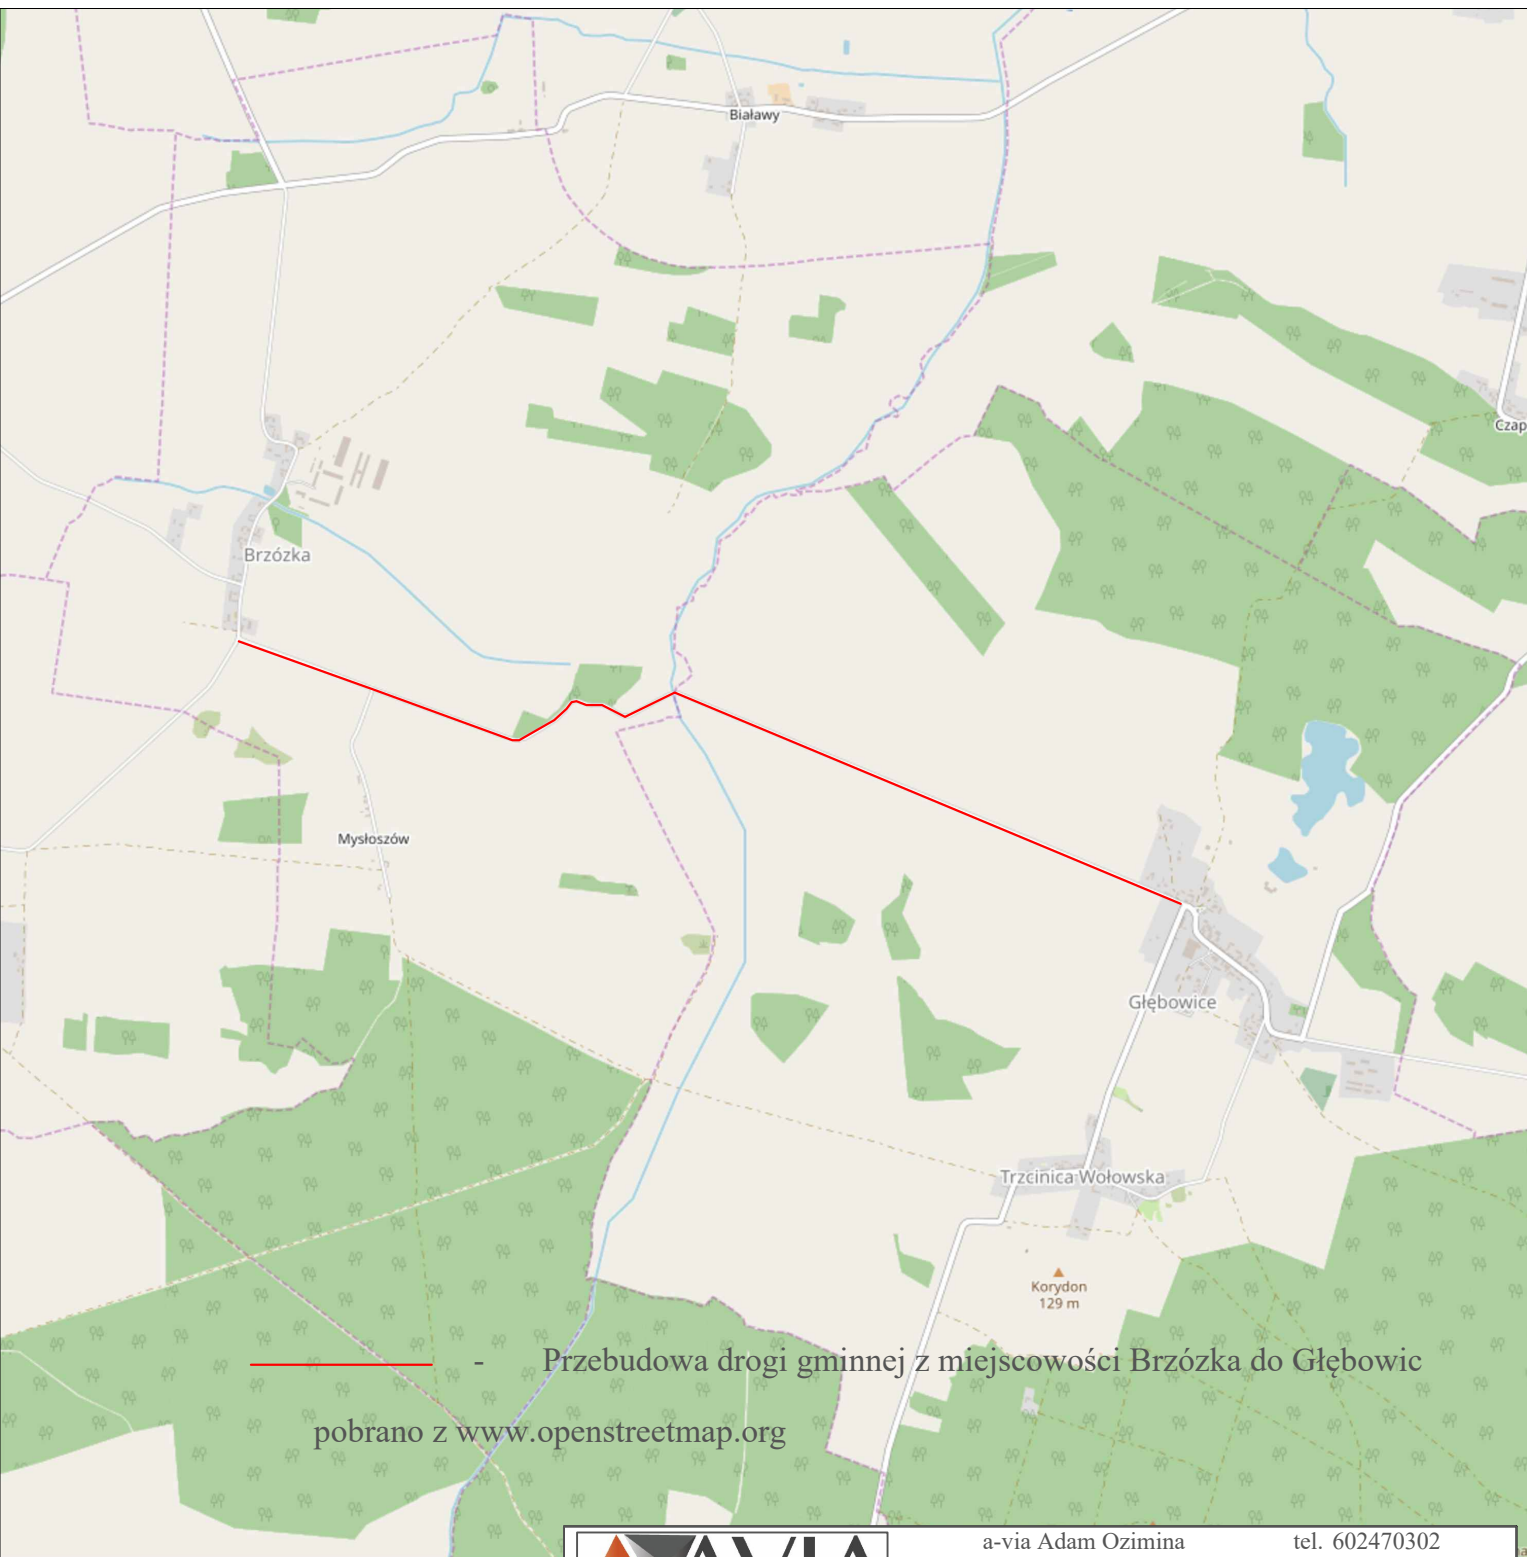

- Przebudowa drogi gminnej z miejscowości Brzózka do Głębowic
pobrano z www.openstreetmap.org



a-via Adam Ozimina tel. 602470302
Marii Skłodowskiej-Curie 31/9 NIP. 916-161-86-88
55-120 Oborniki Śląskie



Gmina Wińsko
pl. Wolności 2
56-160 Wińsko

Obiekt:

Przebudowa drogi gminnej z miejscowości Brzózka do Głębowic

Temat
rysunku: Orientacja

Lokalizacja: droga gminna , Brzózka i Głębowice

Branża: Drogi

Studium: Inżynieria Ruchu

Zespół projektowy

Uprawnienia

Podpis

Opracował:

mgr inż. Adam Ozimina

Skala:

1:25000

Data:

Marzec 2019r

Nr rysunku

1