


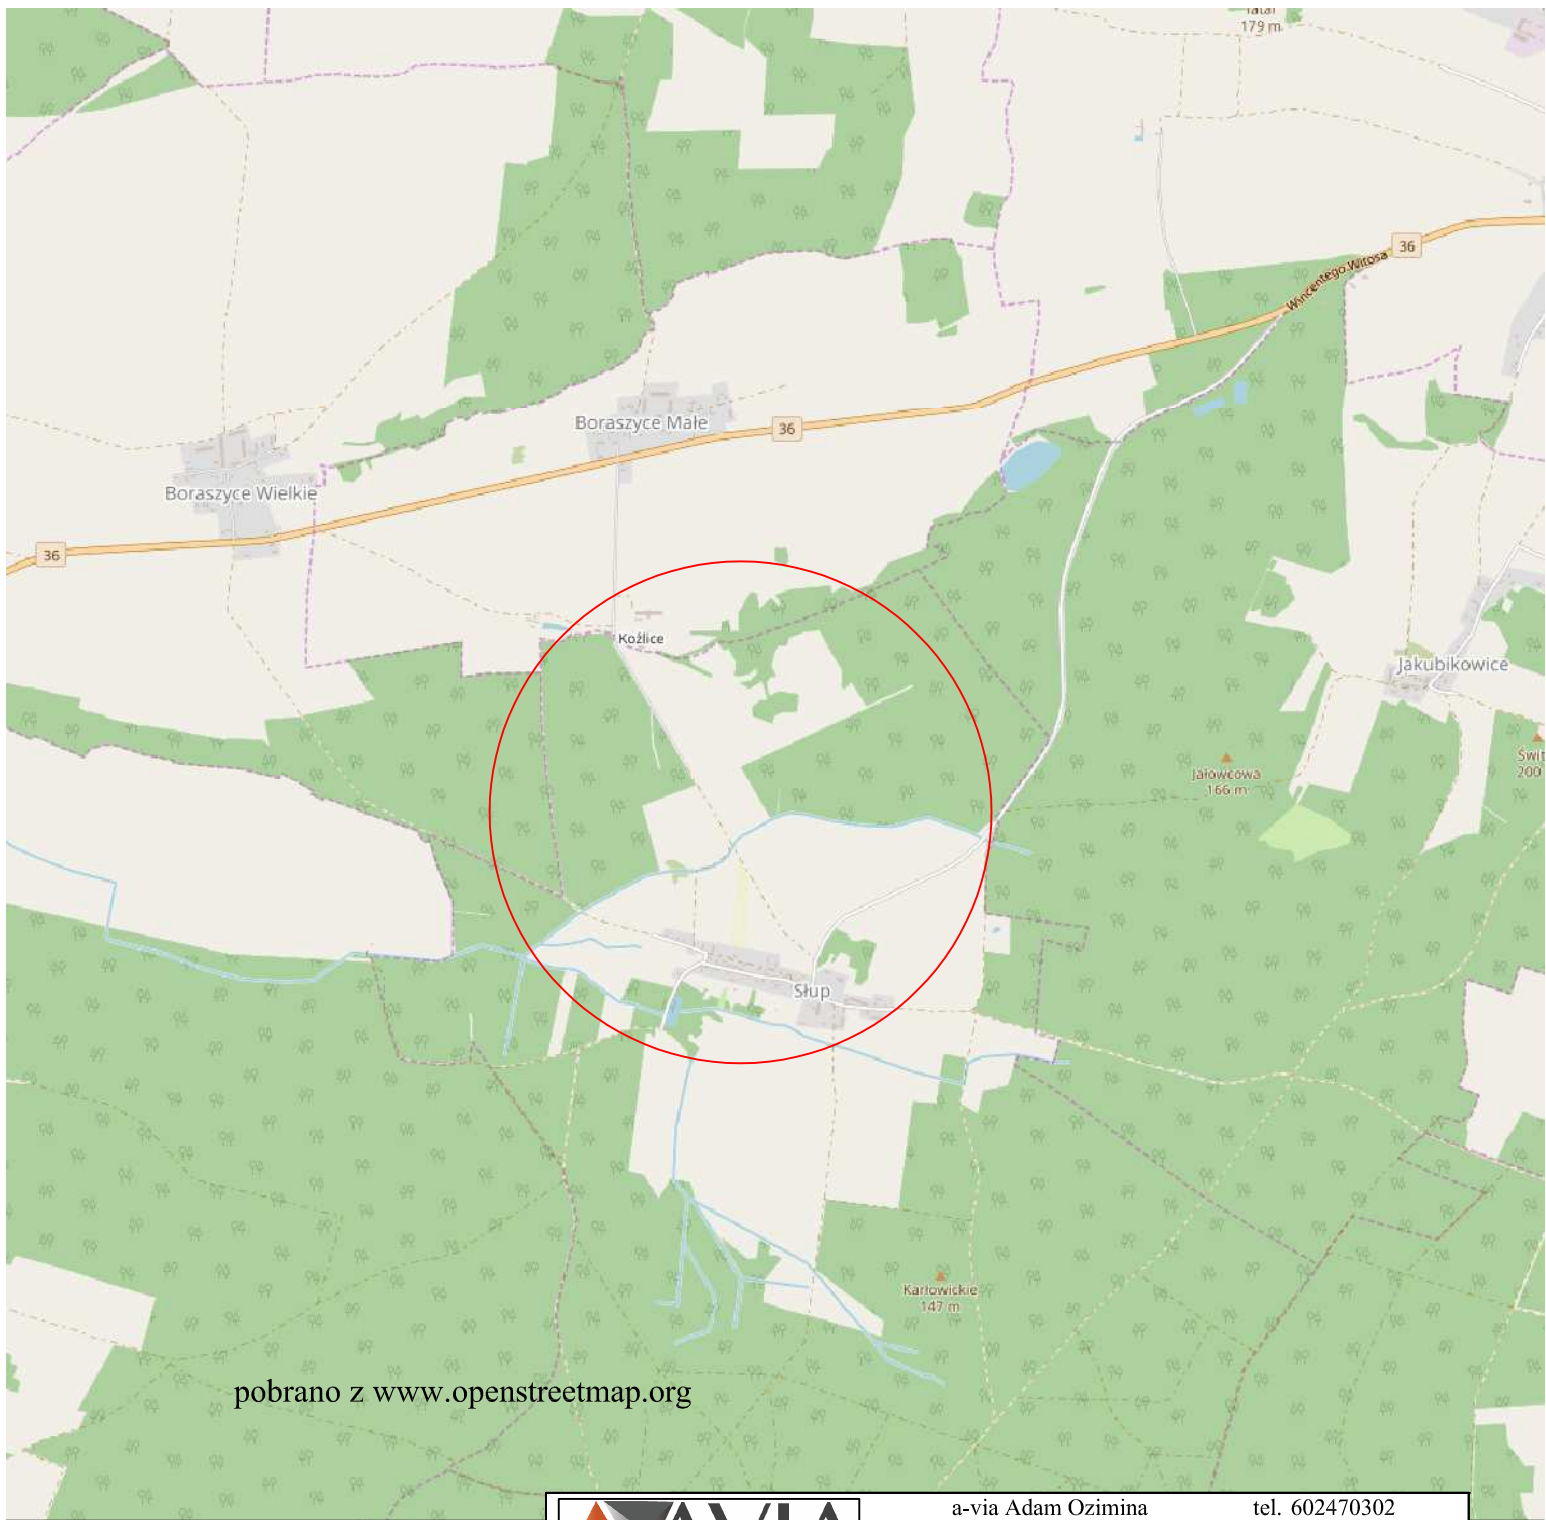

		a-via Adam Ozimina Marii Skłodowskiej-Curie 31/9 NIP. 916-161-86-88 55-120 Oborniki Śląskie		tel. 602470302	
Inwestor:		 Gmina Wińsko pl. Wolności 2 56-160 Wińsko			
Obiekt:		Przebudowa drogi gminnej z miejscowości Słup do m. Boraszyce Małe - Etap 1			
Temat rysunku:		Orientacja			
Lokalizacja:		droga gminna , dz. nr 213 AM-1 obr. Słup			
Branża:		Drogi		Studium: Projekt budowlany	
		Zespół projektowy		Uprawnienia	Podpis
Opracował:		mgr inż. Adam Ozimina			
Skala:		1:25000		Data:	Marzec 2019r
				Nr rysunku	1