


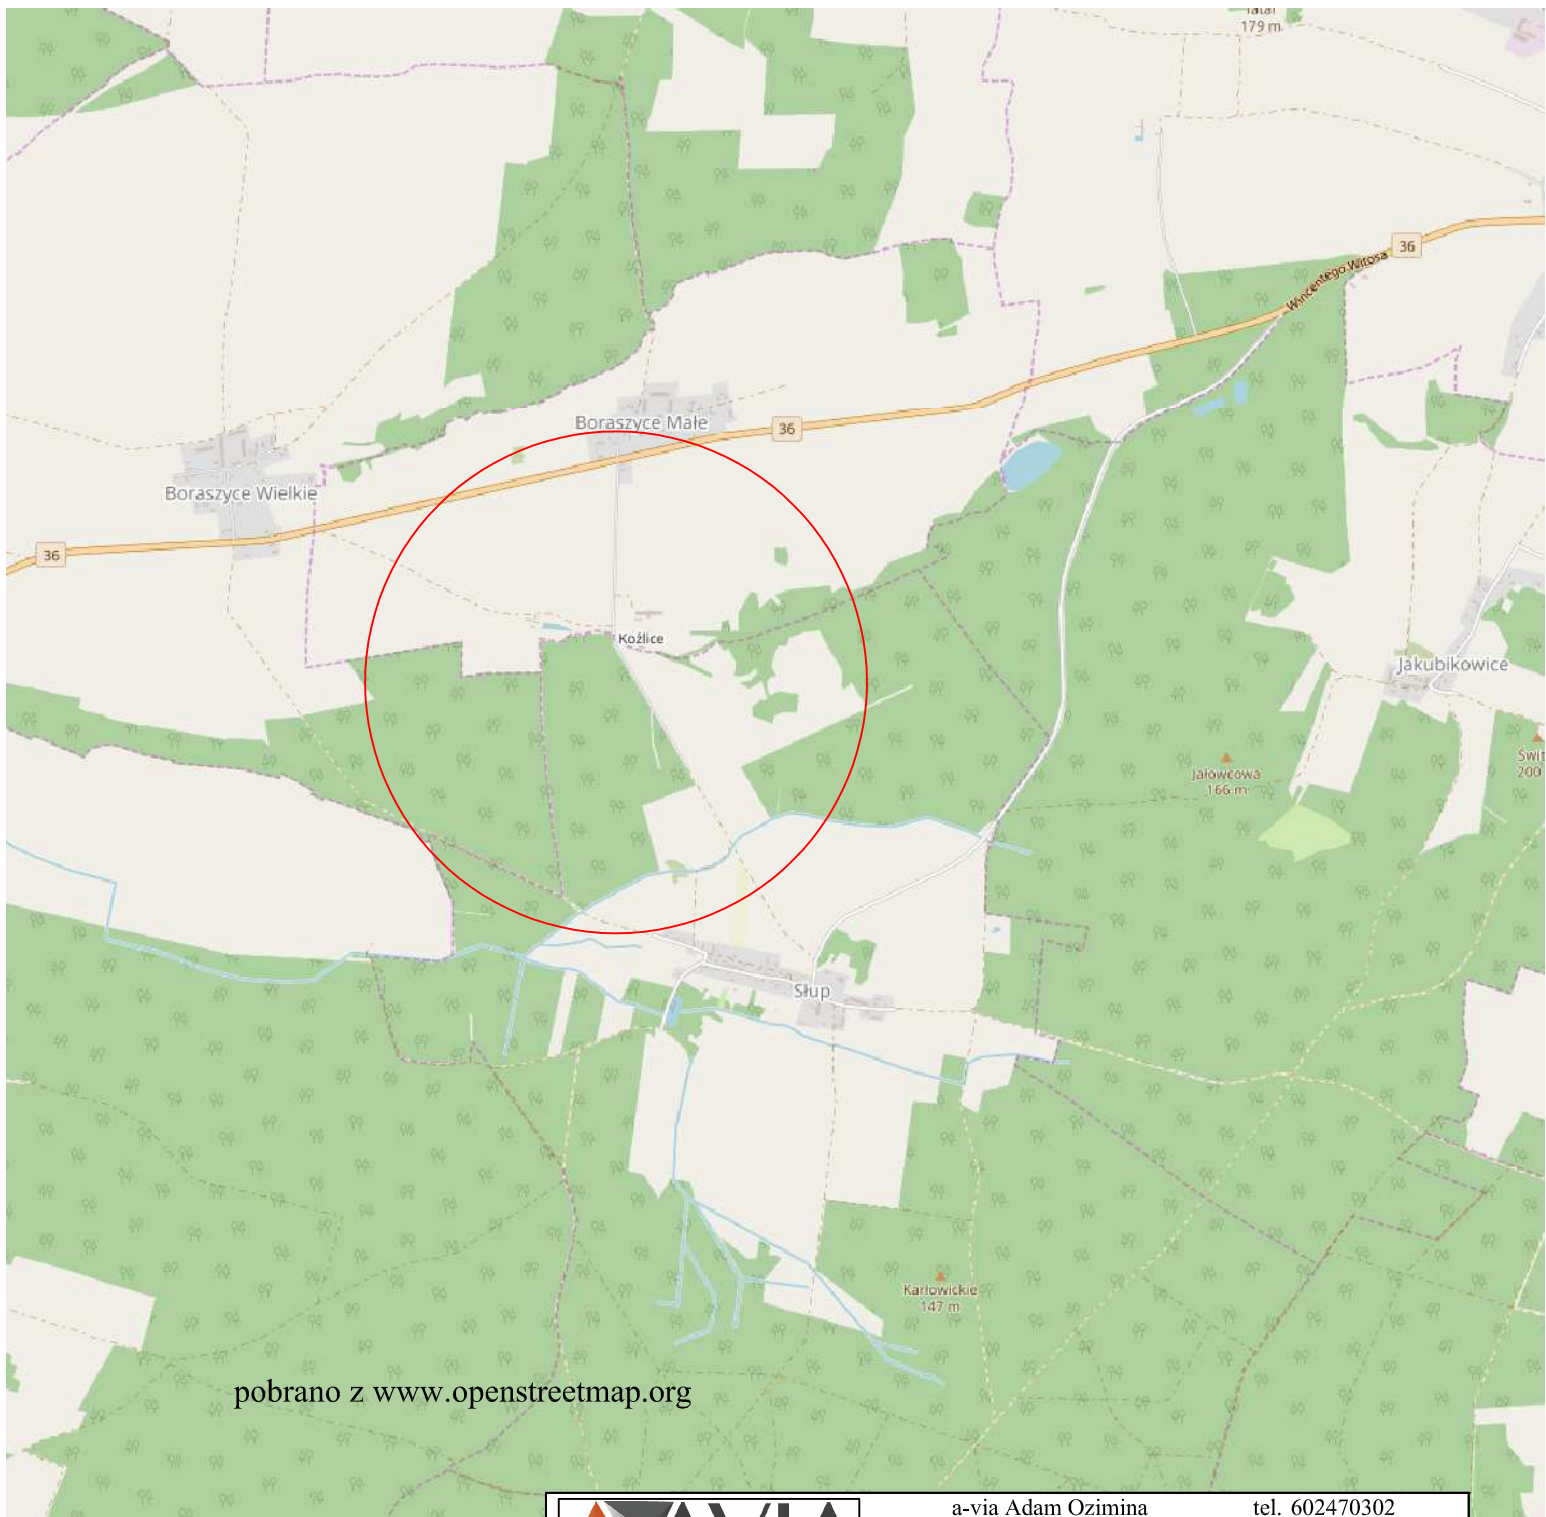

		a-via Adam Ozimina Marii Skłodowskiej-Curie 31/9 NIP. 916-161-86-88 55-120 Oborniki Śląskie		tel. 602470302
Inwestor:		 Gmina Wińsko pl. Wolności 2 56-160 Wińsko		
Obiekt: Przebudowa drogi gminnej z miejscowości Słup do m. Boraszyce Małe - Etap 2				
Temat rysunku: Orientacja				
Lokalizacja: droga gminna , dz. nr 213 AM-1 obr. Słup, dz. nr 78, 79 AM-1 obr. Boraszyce Małe				
Branża: Drogi		Studium: Projekt budowlany		
Zespół projektowy		Uprawnienia		Podpis
Opracował: mgr inż. Adam Ozimina				
Skala: 1:25000		Data: Marzec 2019r		Nr rysunku 1