


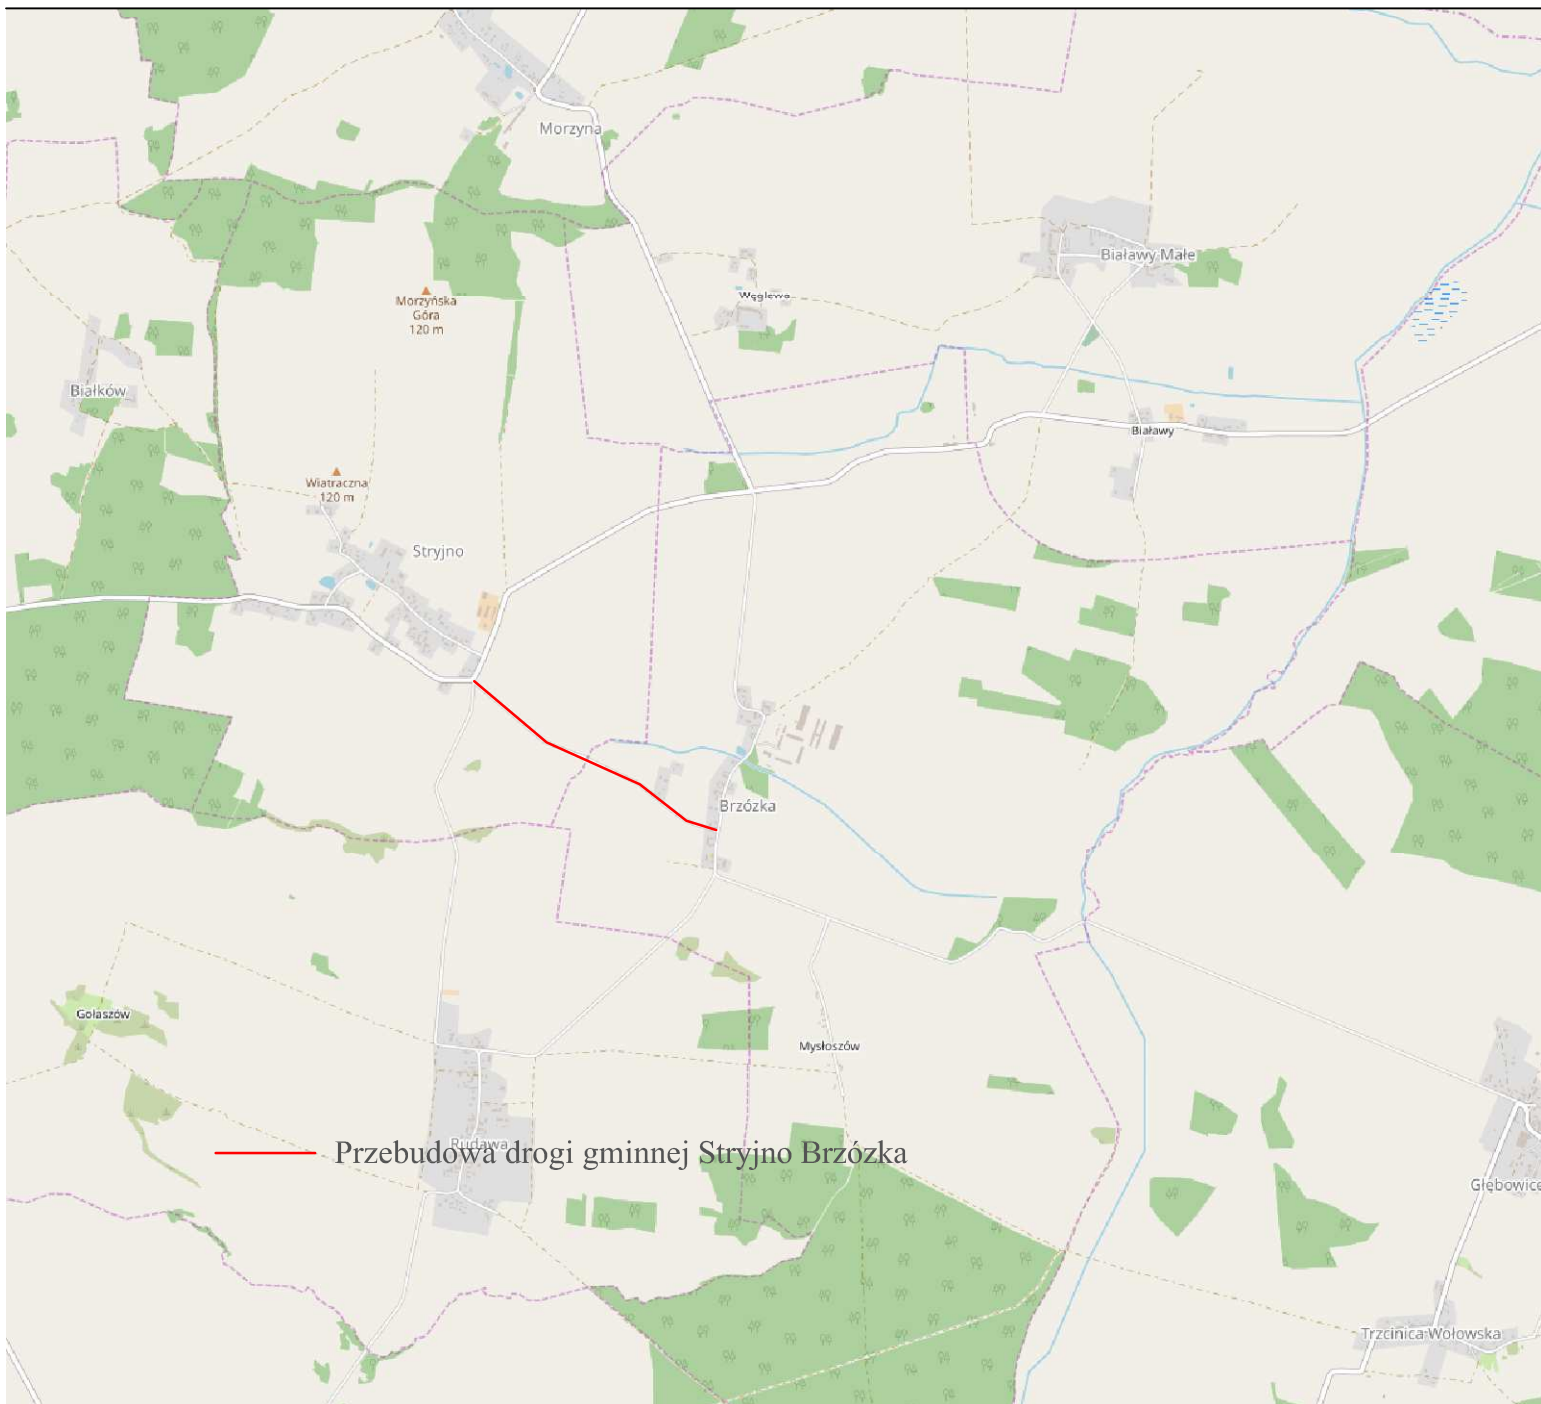

Przebudowa drogi gminnej Stryjno Brzózka

		a-via Adam Ozimina tel. 602470302 Marii Skłodowskiej-Curie 31/9 NIP. 916-161-86-88 55-120 Oborniki Śląskie	
Inwestor: 		Gmina Wińsko pl. Wolności 2 56-160 Wińsko	
Obiekt:		Przebudowa drogi gminnej Stryjno Brzózka	
Temat rysunku:		Orientacja	
Lokalizacja:		droga gminna , Stryjno-Brzózka	
Branża:		Studium:	
Drogi		Inżynierai Ruchu	
Zespół projektowy		Uprawnienia	Podpis
Opracował:			
mgr inż. Adam Ozimina			
Skala:	1:25000	Data:	Marzec 2019r
		Nr rysunku	1