


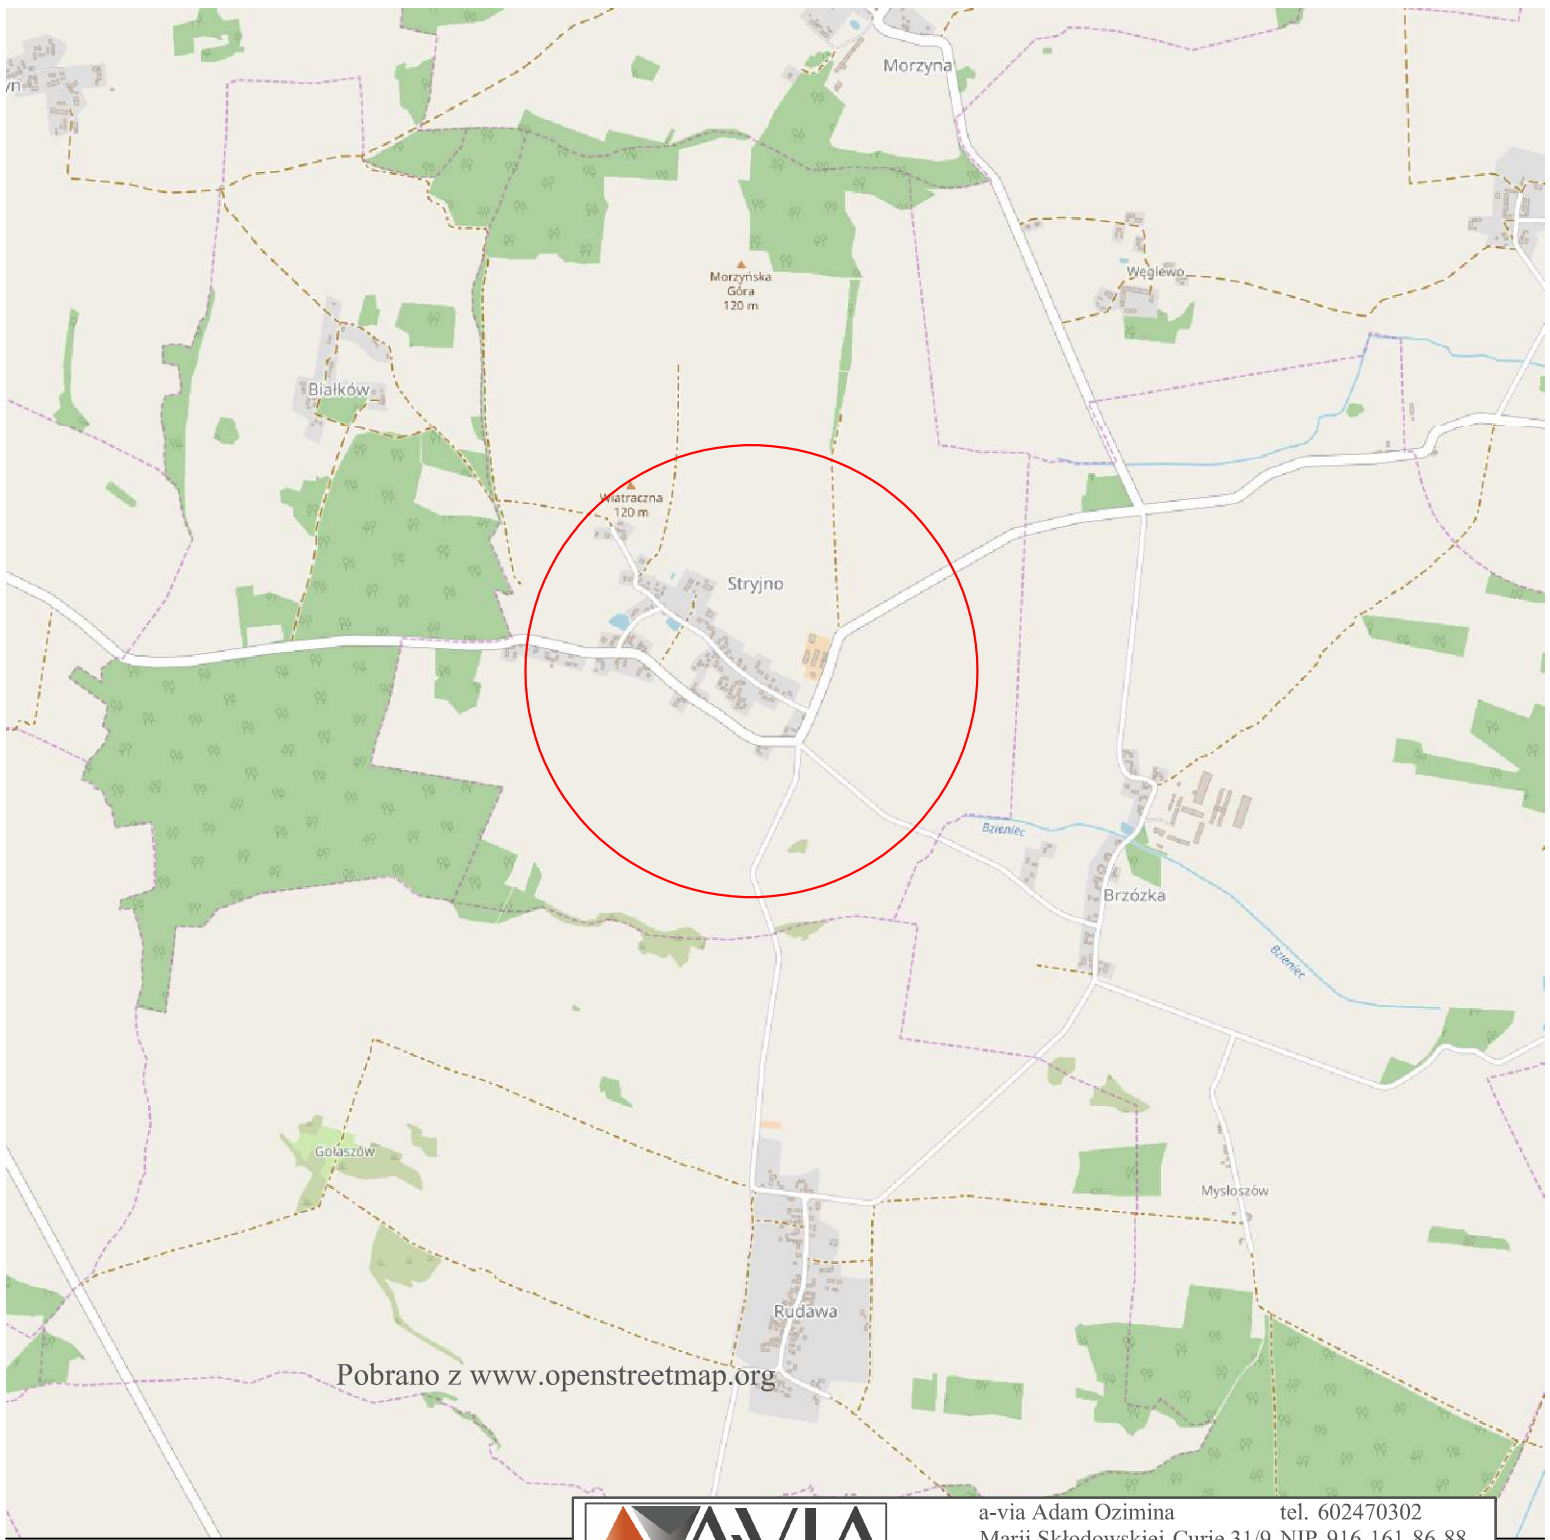

Pobrano z [www.openstreetmap.org](http://www.openstreetmap.org)



a-via Adam Ozimina tel. 602470302  
 Marii Skłodowskiej-Curie 31/9 NIP. 916-161-86-88  
 55-120 Oborniki Śląskie

Inwestor:



Gmina Wińsko  
 pl. Wolności 2  
 56-160 Wińsko

Obiekt:

Przebudowa drogi gminnej z miejscowości Stryjno do m.  
 Grzeszyn - Etap1

Temat

rysunku:

Orientacja

Lokalizacja:

droga gminna

Branża:

Drogi

Studium:

Projekt budowlany

Zespół projektowy

Uprawnienia

Podpis

Opracował:

mgr inż. Adam Ozimina

Skala:

1:25000

Data:

Marzec 2019r

Nr rysunku

1