




Przekrój konstrukcyjny na prostej

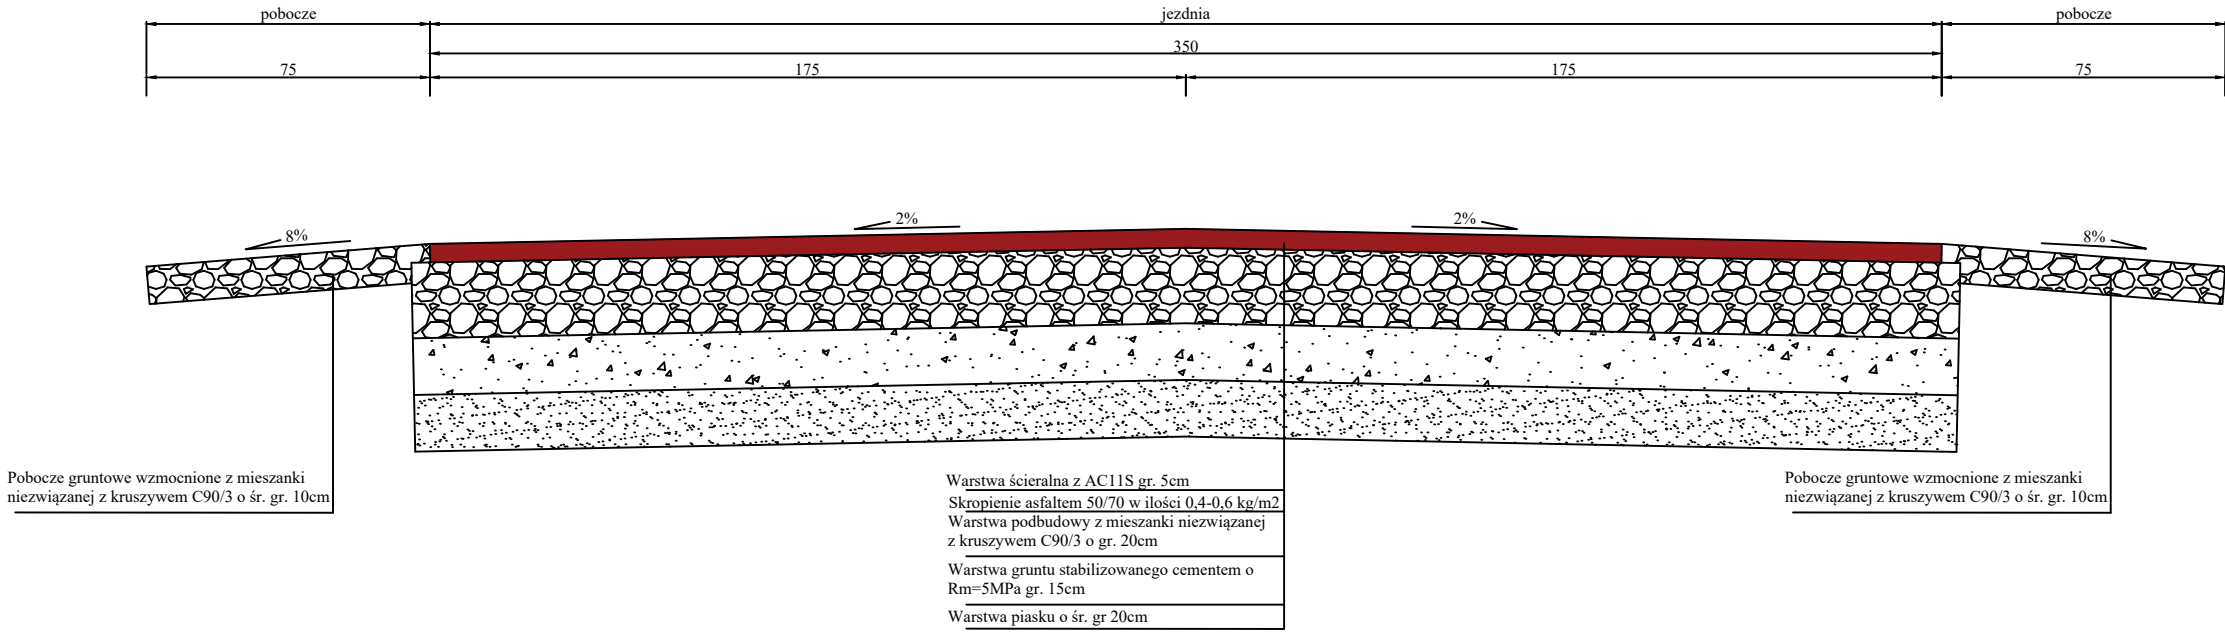

Przekrój konstrukcyjny na łuku

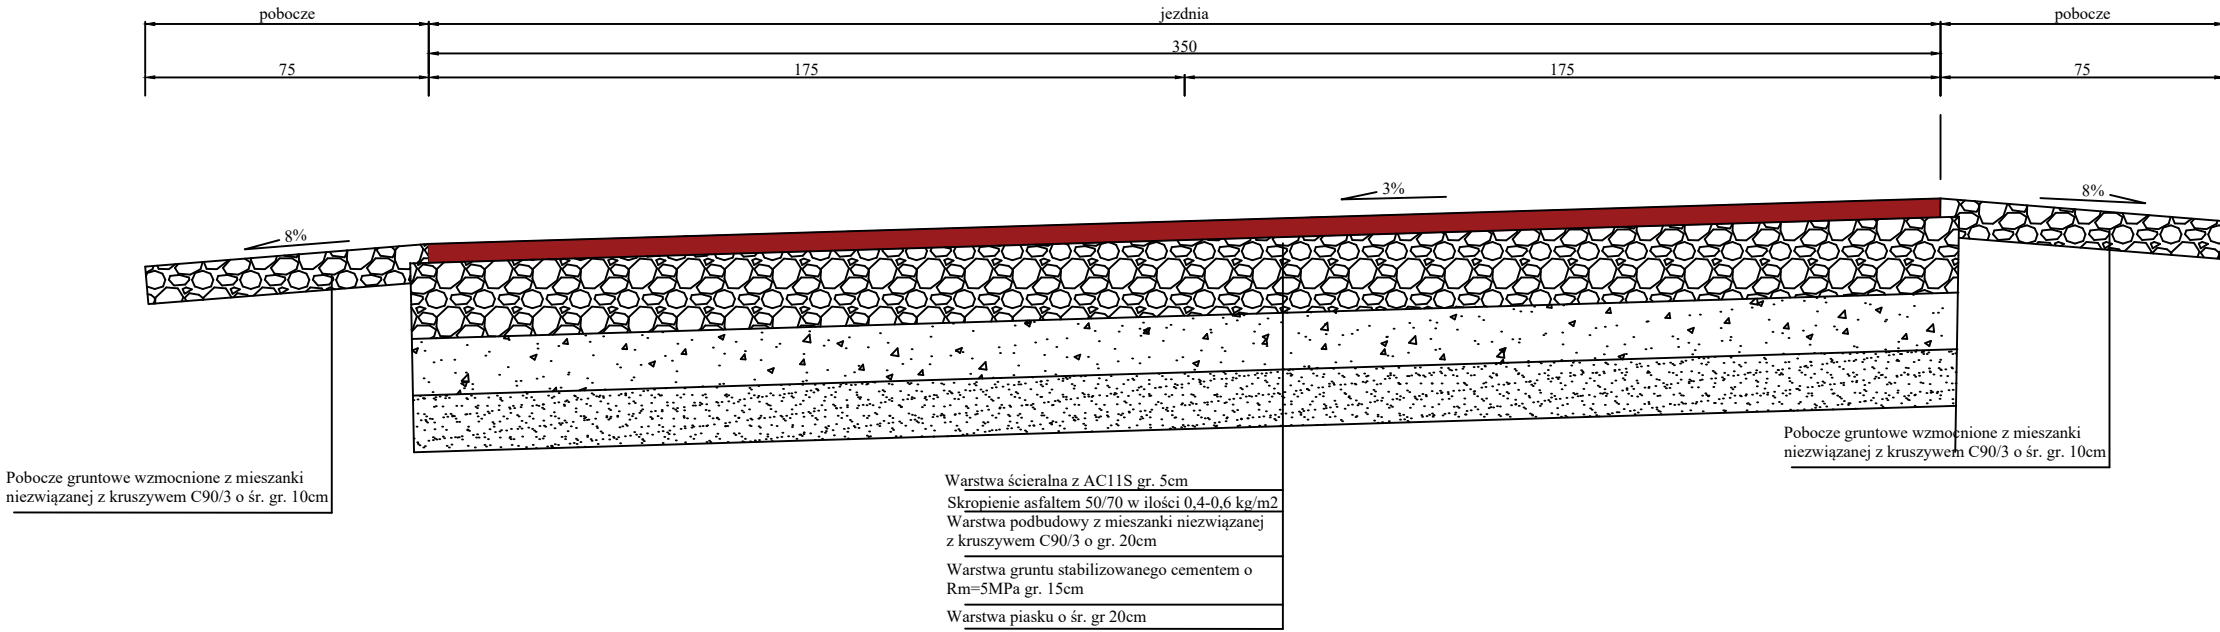

Przekrój konstrukcyjny na prostej z mijanką

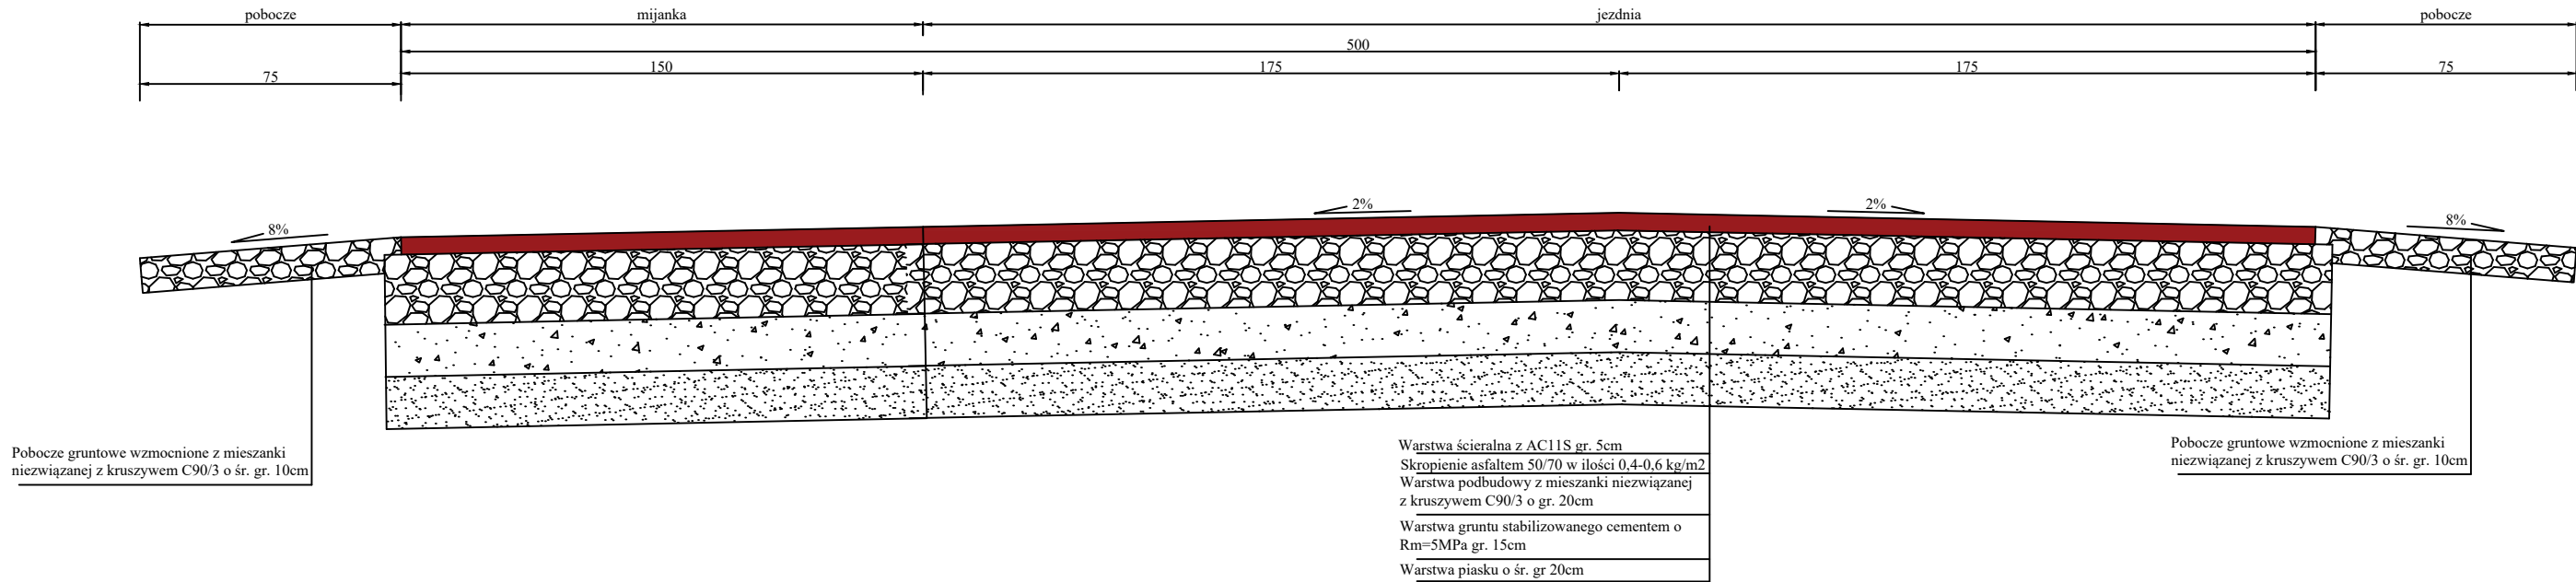

|   |   |                            |
|---|---|----------------------------|
| <div><div></div><div><div>a-via Adam Ozimina</div><div>tel. 602470302</div><div>Marii Skłodowskiej-Curie 31/9</div><div>NIP.916-161-86-88</div><div>55-120 Oborniki Śląskie</div></div></div> |   |                            |
| Inwestor:   | <div><div></div><div><div>Gmina Wińsko</div><div>pl. Wolności 2</div><div>56-160 Wińsko</div></div></div> |                            |
| Obiekt:   | <div>Przebudowa drogi gminnej z miejscowości Wińsko przez miejscowość Rogówek do drogi krajowej nr 36 - Etap 2</div>                                                                           |                            |
| Temat rysunku:   | Przekroje konstrukcyjne   |                            |
| Lokalizacja:   | Droga gminna dz. nr 660, 1019 AM-3 obr. Wińsko, Gmina Wińsko   |                            |
| Branża:   | Drogi   | Studium: Projekt budowlany |
| Zespół projektowy   |   | Uprawnienia                |
| mgr inż. Adam Ozimina   |   | Podpis                     |
| Skala:   | 1:20   | Data: Kwiecień 2019r       |
|   |   | Nr rysunku 3               |