




Przekrój konstrukcyjny
na prostej

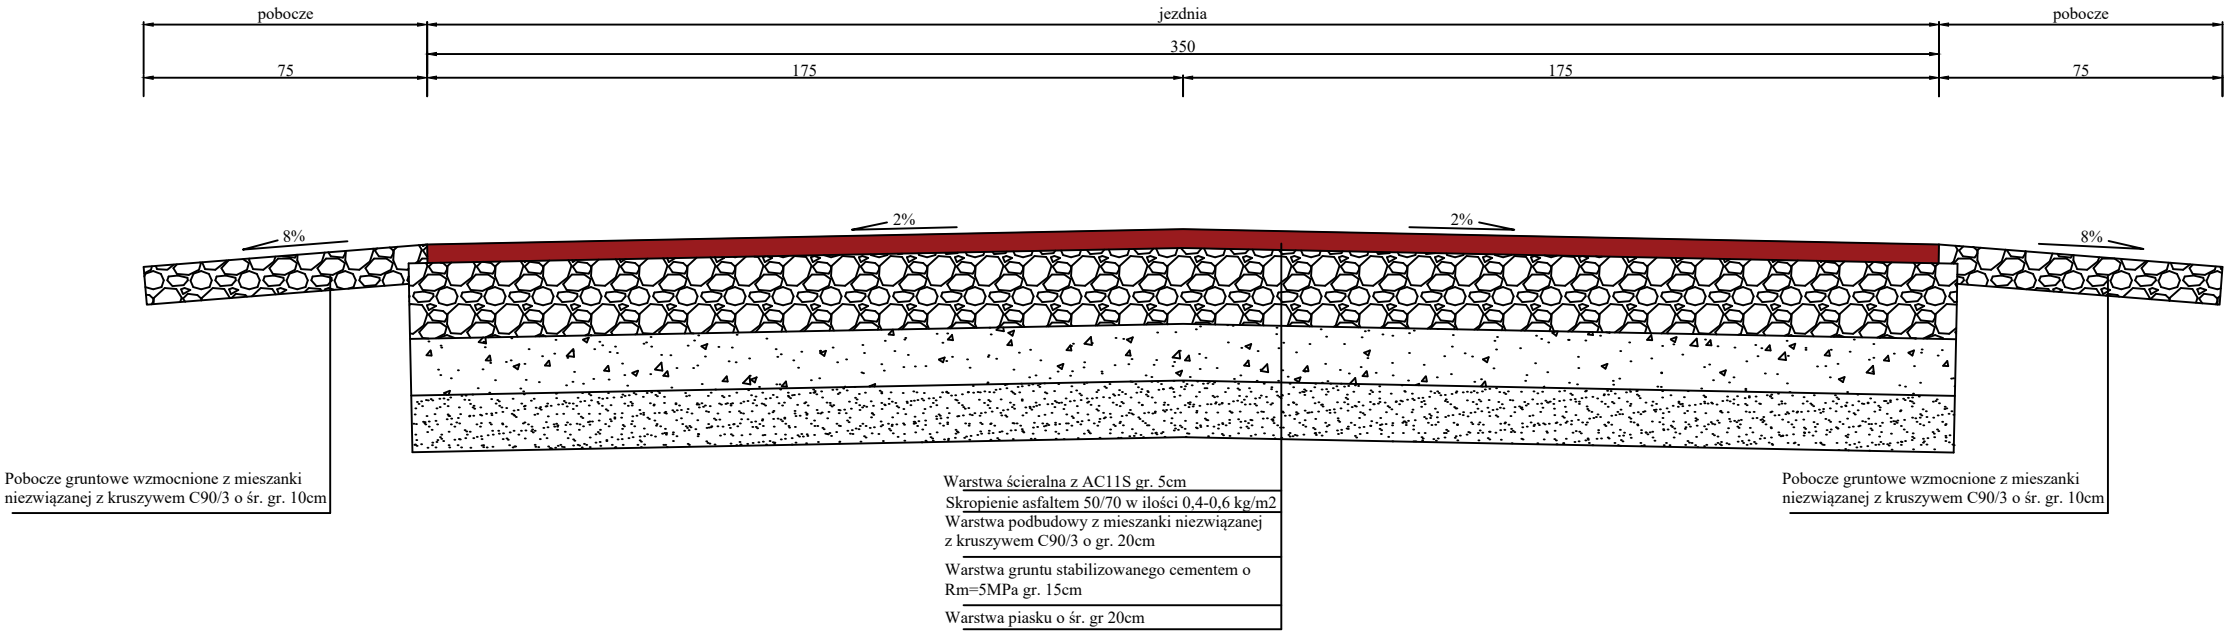

Przekrój konstrukcyjny
na łuku

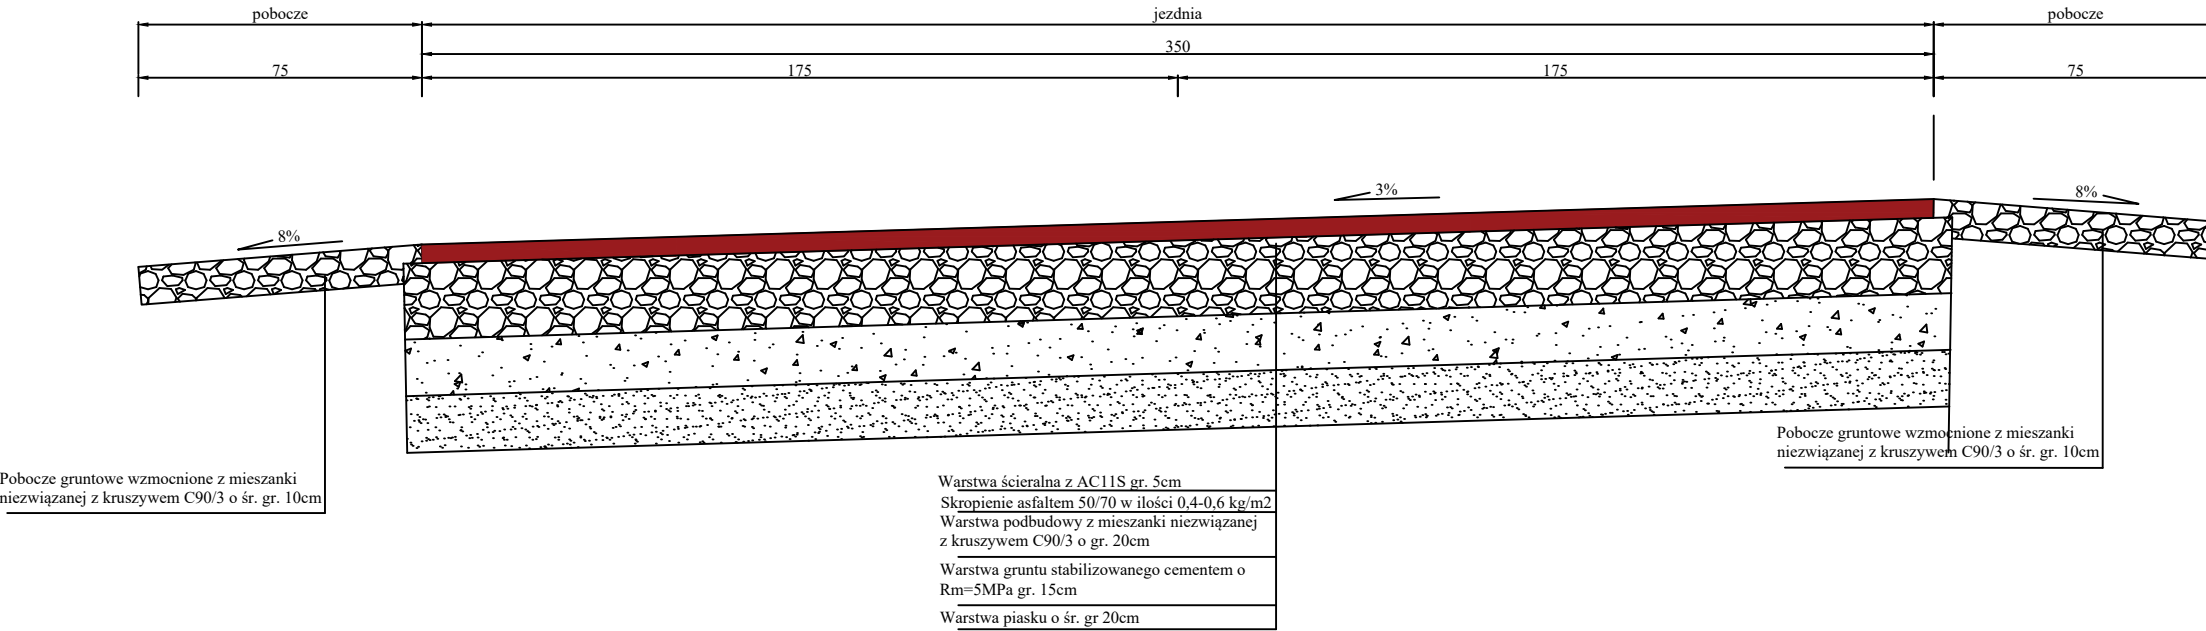

Przekrój konstrukcyjny
na prostej z mijanką

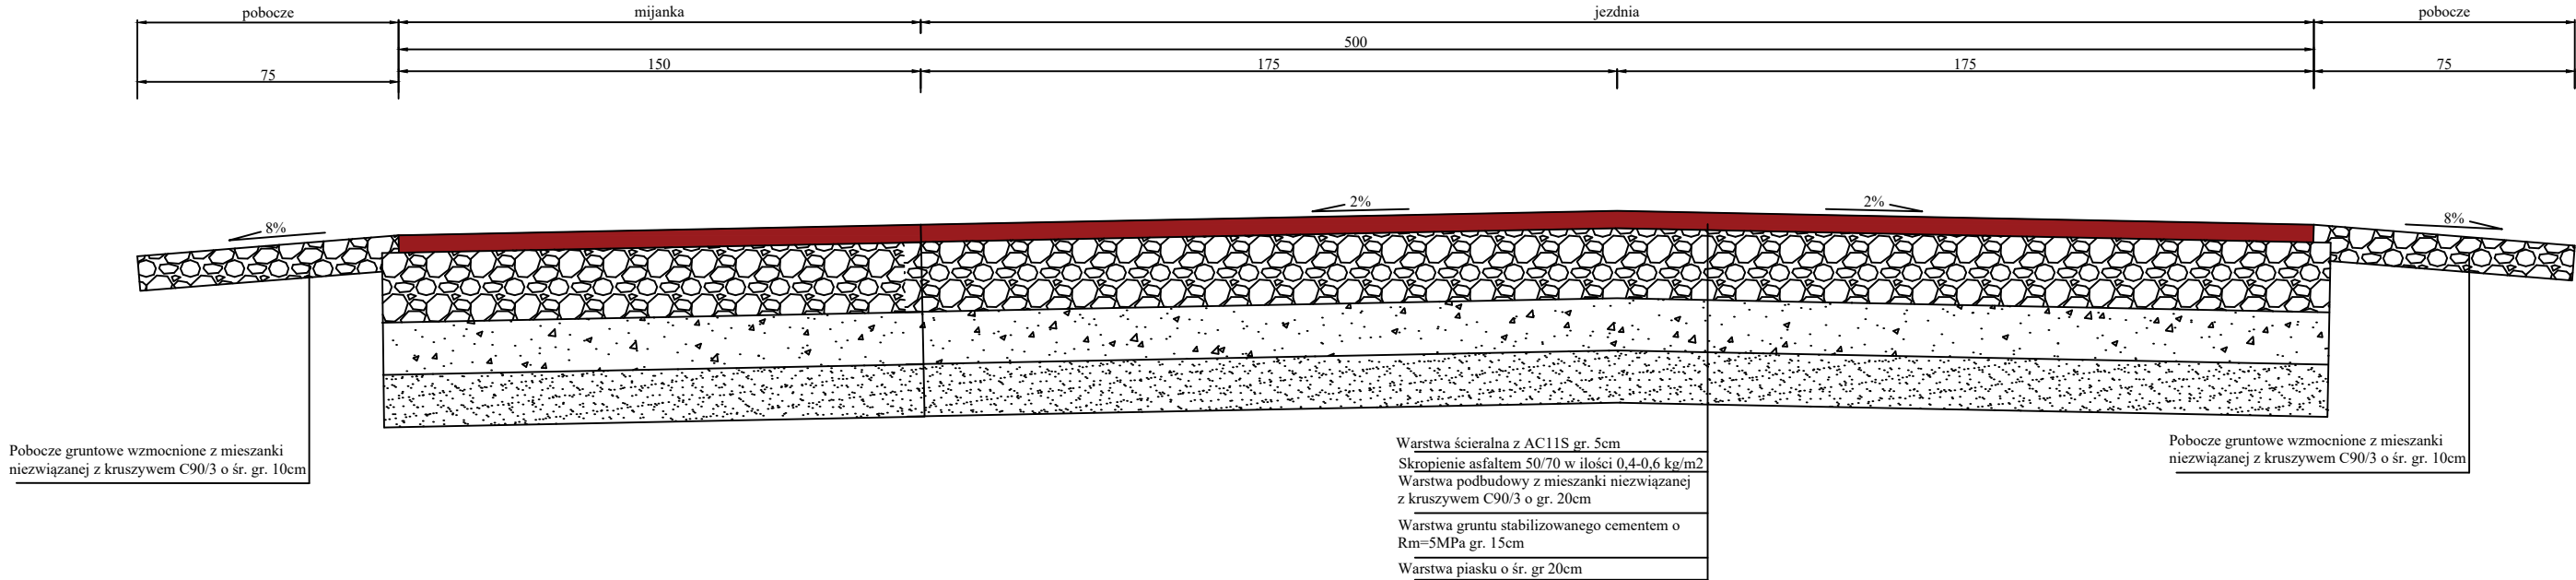

		a-via Adam Ozimina Marii Skłodowskiej-Curie 31/9 NIP.916-161-86-88 55-120 Oborniki Śląskie									
Inwestor:		 Gmina Wińsko pl. Wolności 2 56-160 Wińsko									
Obiekt:		Przebudowa drogi gminnej z miejscowości Wińsko przez miejscowość Rogówek do drogi krajowej nr 36 - Etap 3									
Temat rysunku:		Przekroje konstrukcyjne									
Lokalizacja:		Droga gminna dz. nr 660 AM-3 obr. Wińsko, Gmina Wińsko									
Branża:		Drogi		Studium:		Projekt budowlany					
		Zespół projektowy		Uprawnienia		Podpis					
Opracował:		mgr inż. Adam Ozimina									
Skala:		1:20		Data:		Kwiecień 2019r		Nr rysunku		3	