




Przekrój konstrukcyjny
na prostej

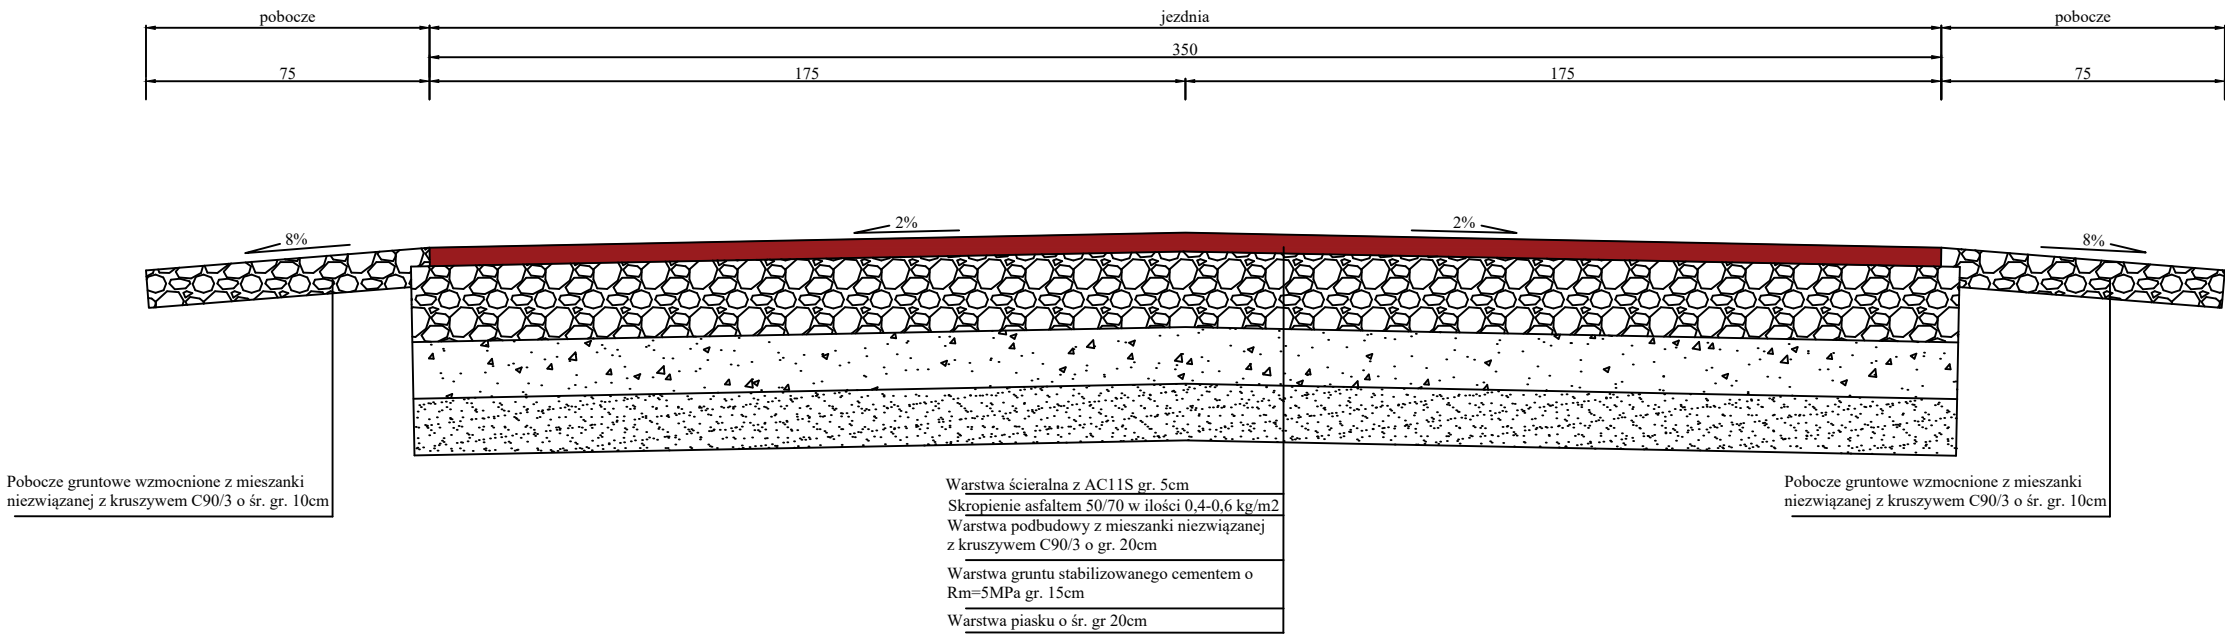

Przekrój konstrukcyjny
na łuku

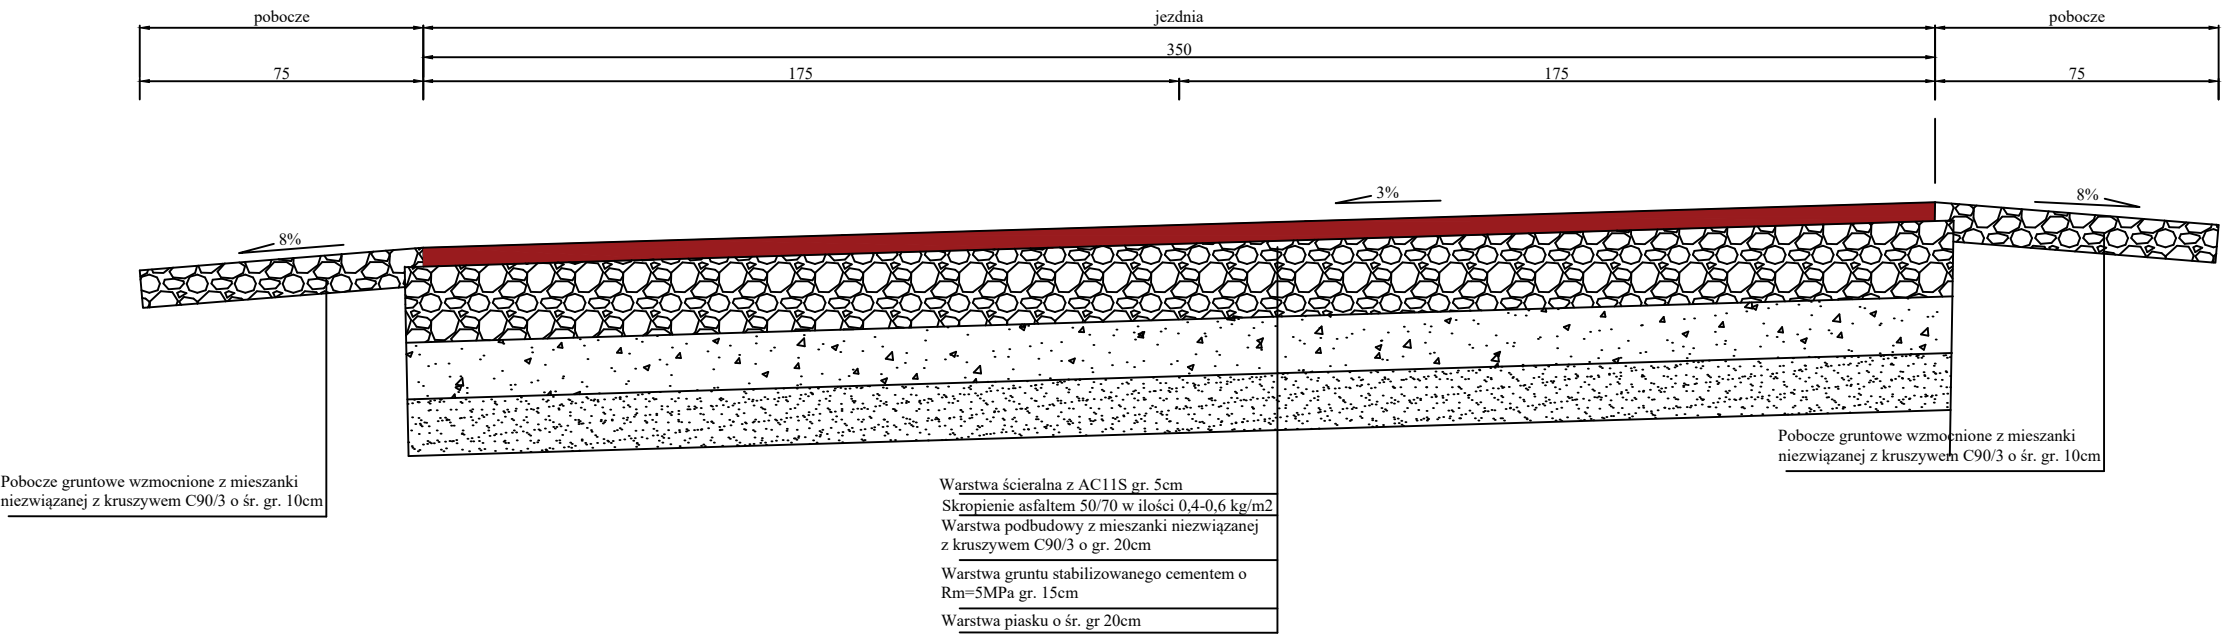

Przekrój konstrukcyjny
na prostej z mijanką

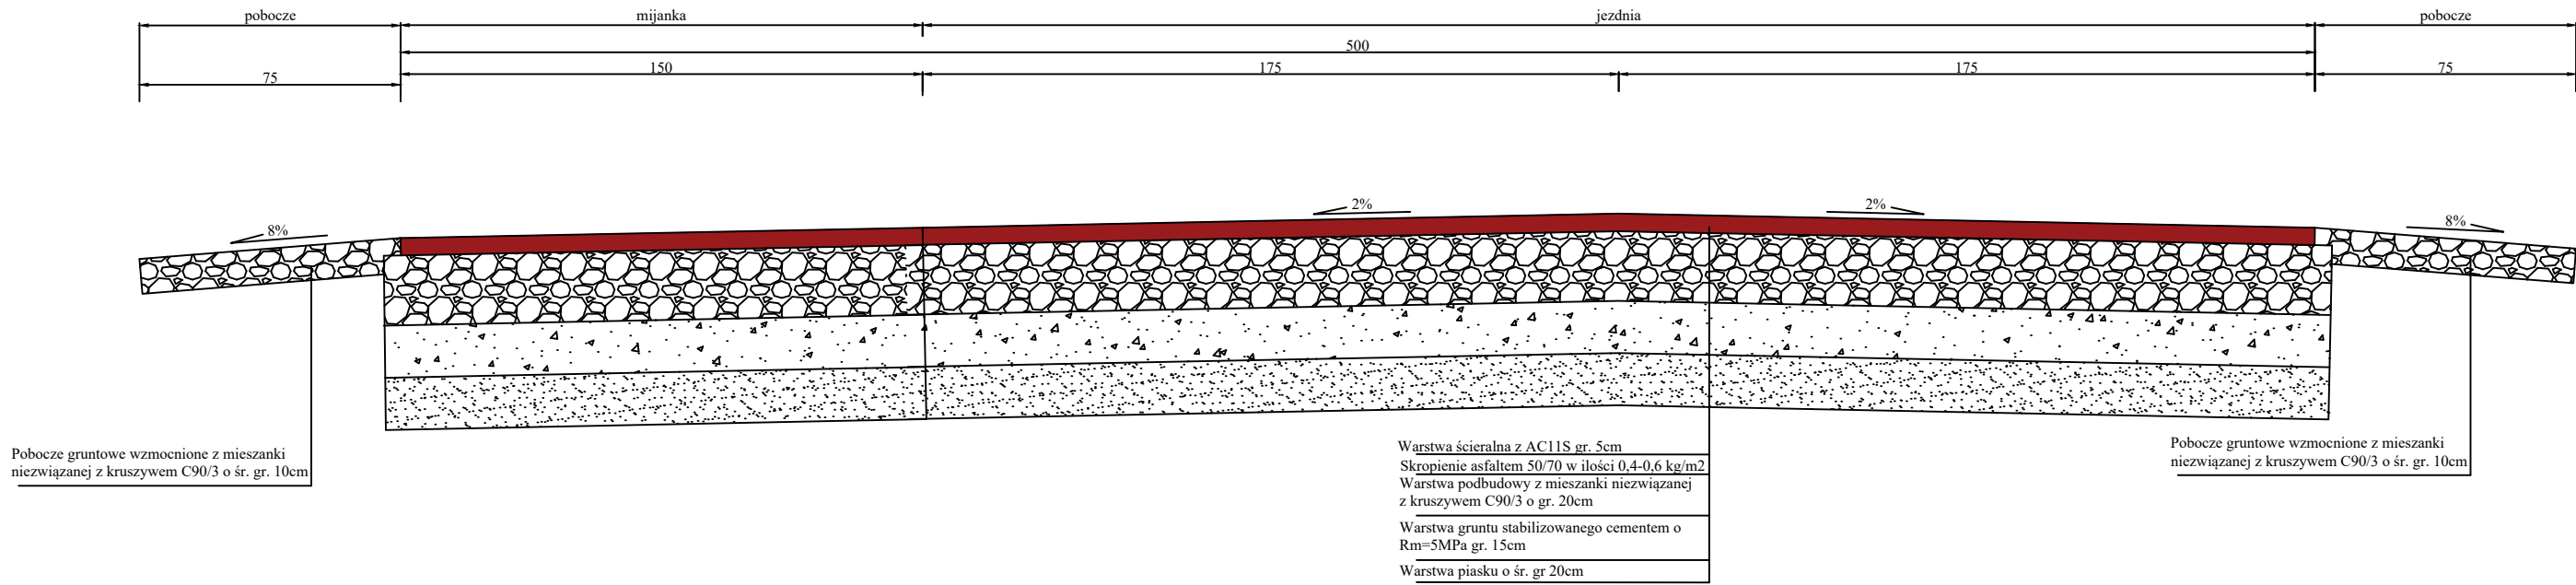

a-via Adam Ozimina tel. 602470302
Marii Skłodowskiej-Curie 31/9 NIP. 916-161-86-88
55-120 Oborniki Śląskie



Gmina Wińsko
pl. Wolności 2
56-160 Wińsko

Obiekt:	Przebudowa drogi gminnej z miejscowości Stryjno do miejscowości Grzeszryn - Etap 2		
Temat rysunku:	Przekroje konstrukcyjne		
Lokalizacja:	Droga gminna, dz. nr 190 AM-1, 189 AM-2 obręb Stryjno, dz. Nr 42 Obręb Białków Gmina Wińsko		
Branża:	Drogi	Studium:	Projekt budowlany
	Zespół projektowy	Uprawnienia	Podpis
Opracował:	mgr inż. Adam Ozimina		
Skala:	1:20	Data:	Kwiecień 2019r
		Nr rysunku	3