




Przekrój konstrukcyjny na prostej

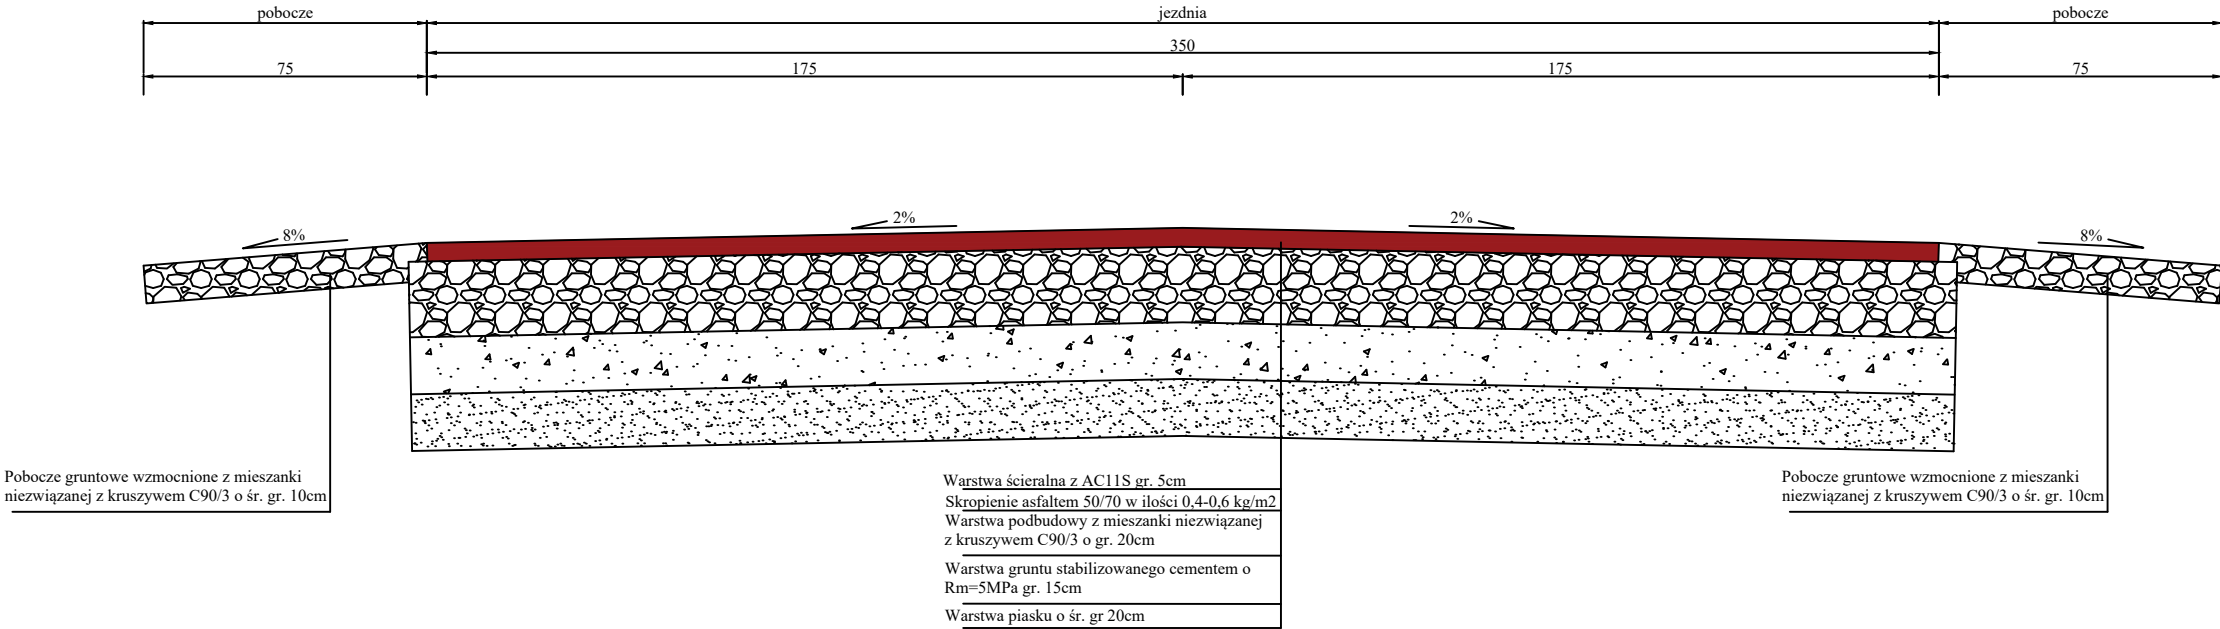

Przekrój konstrukcyjny na łuku

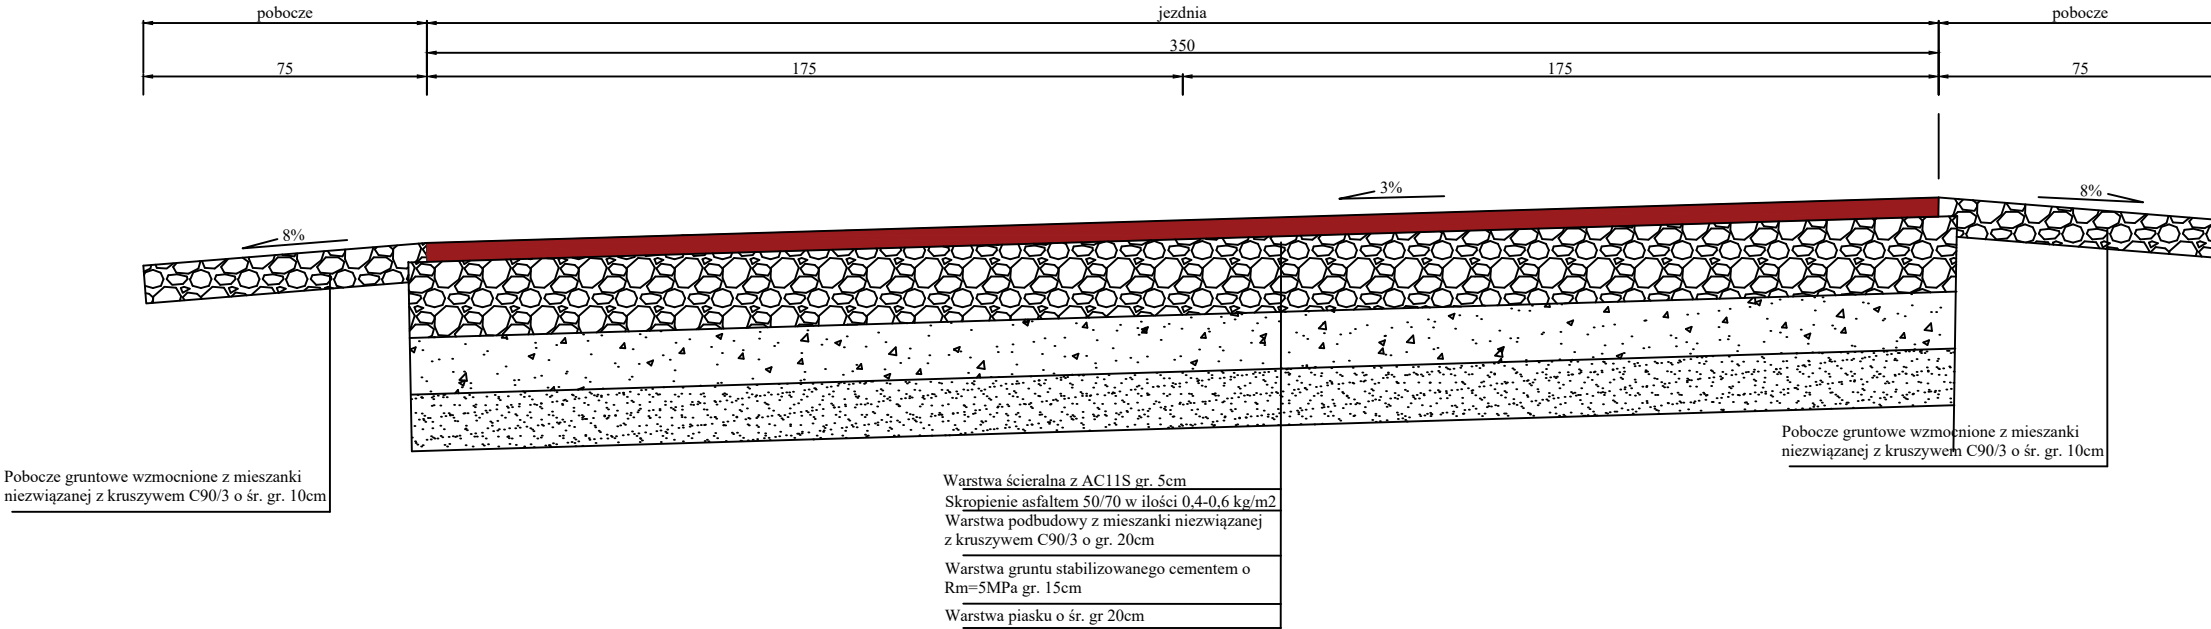

Przekrój konstrukcyjny na prostej z mijanką

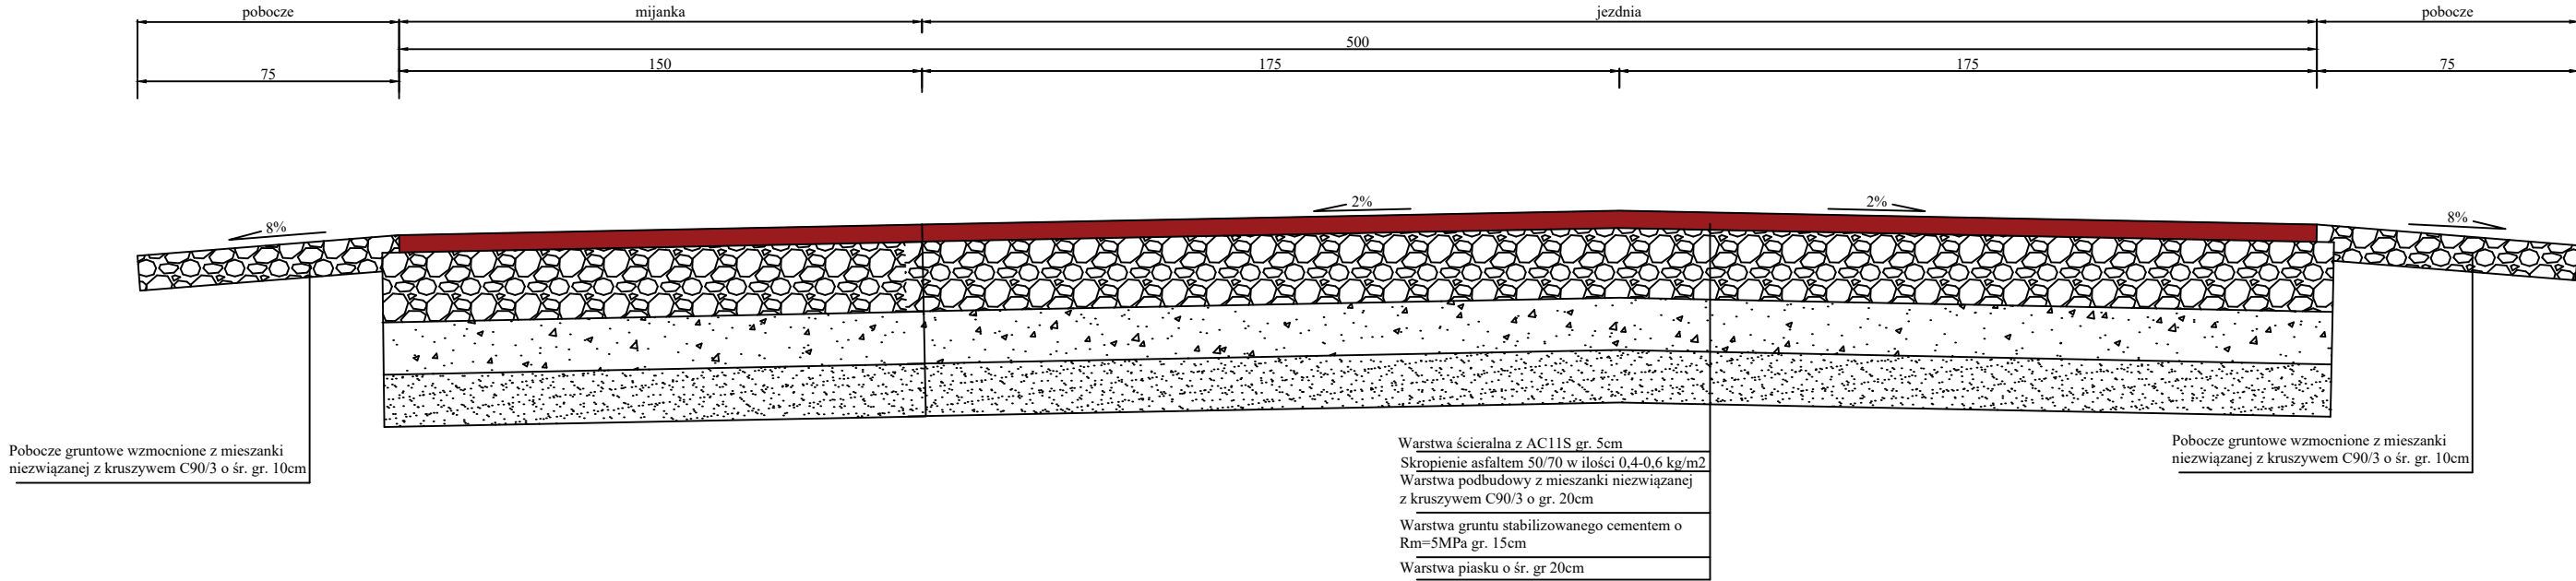

a-via Adam Ozimina tel. 602470302
Marii Skłodowskiej-Curie 31/9 NIP. 916-161-86-88
55-120 Oborniki Śląskie



Gmina Wińsko
pl. Wolności 2
56-160 Wińsko

Investor:	Przebudowa drogi gminnej z miejscowości Wińsko przez miejscowość Rogówek do drogi krajowej nr 36 - Etap 1		
Obiekt:	Przebudowa drogi gminnej z miejscowości Wińsko przez miejscowość Rogówek do drogi krajowej nr 36 - Etap 1		
Temat rysunku:	Przekroje konstrukcyjne		
Lokalizacja:	Droga gminna dz. nr 556 AM-5, 563, 575, 1019 AM-3 obr. Wińsko, Gmina Wińsko		
Branża:	Drogi	Studium:	Projekt budowlany
	Zespół projektowy	Uprawnienia	Podpis
Opracował:	mgr inż. Adam Ozimina		
Skala:	1:20	Data:	Kwiecień 2019r
		Nr rysunku	3