




Przekrój konstrukcyjny
na prostej

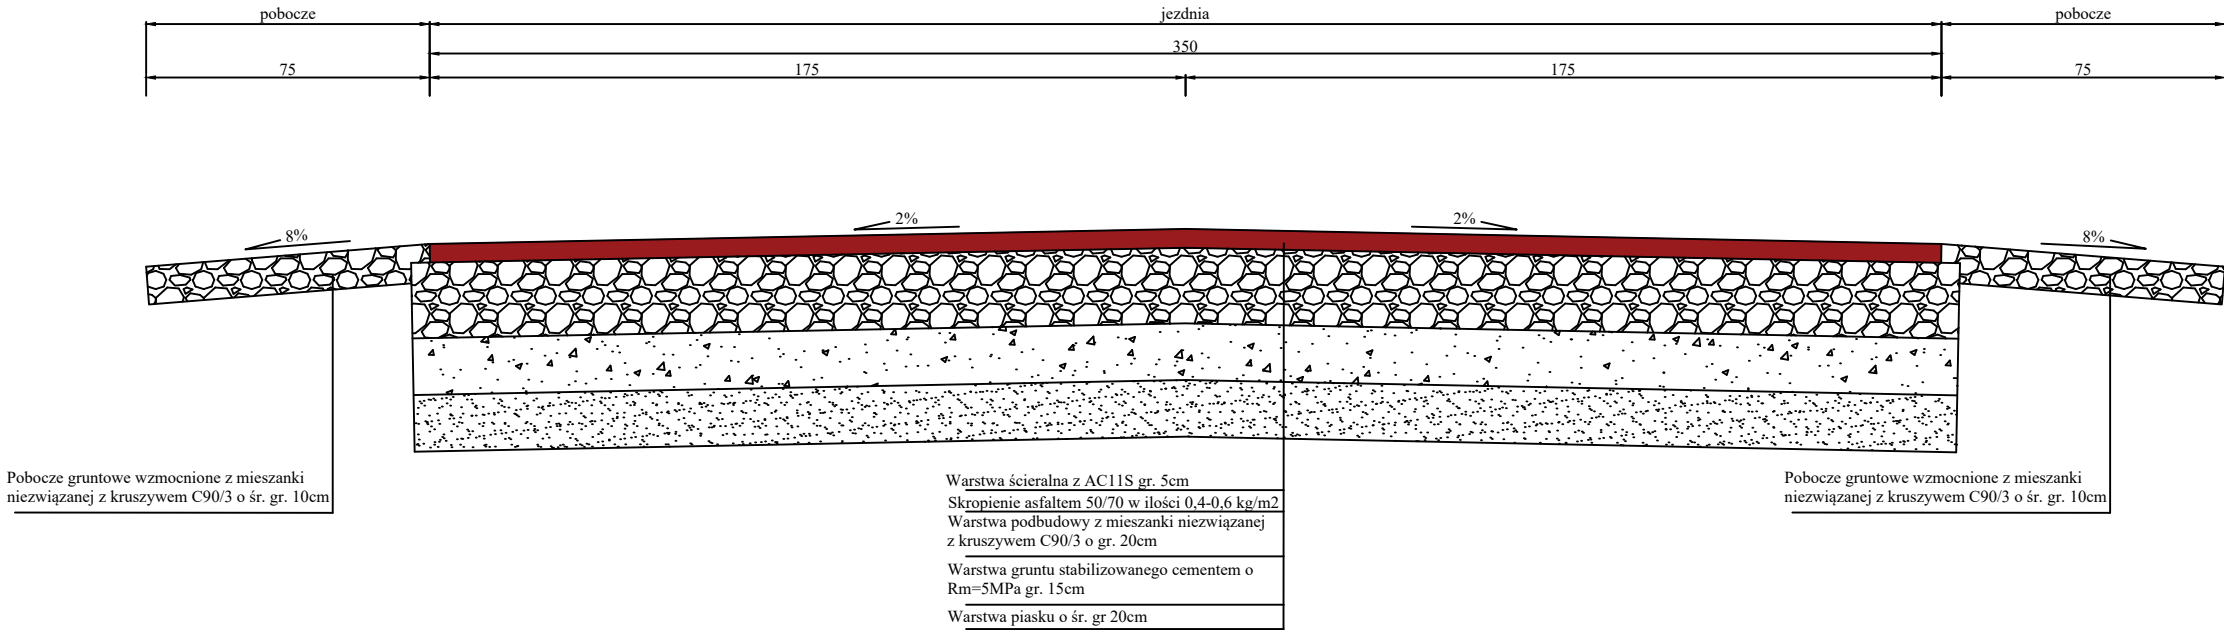

Przekrój konstrukcyjny
na łuku

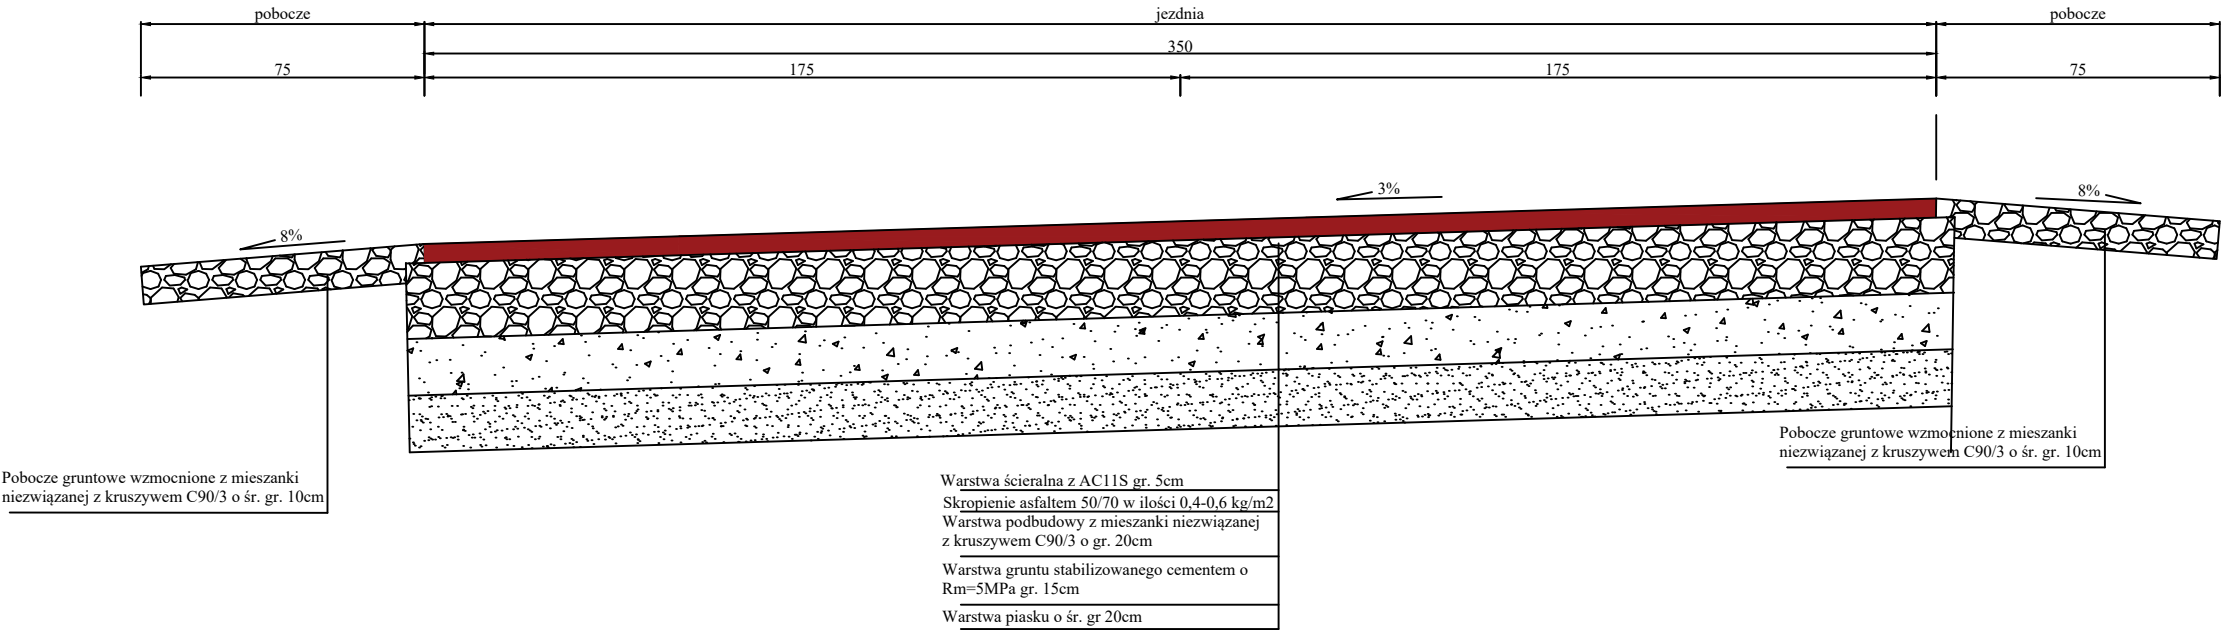

Przekrój konstrukcyjny
na prostej z mijanką

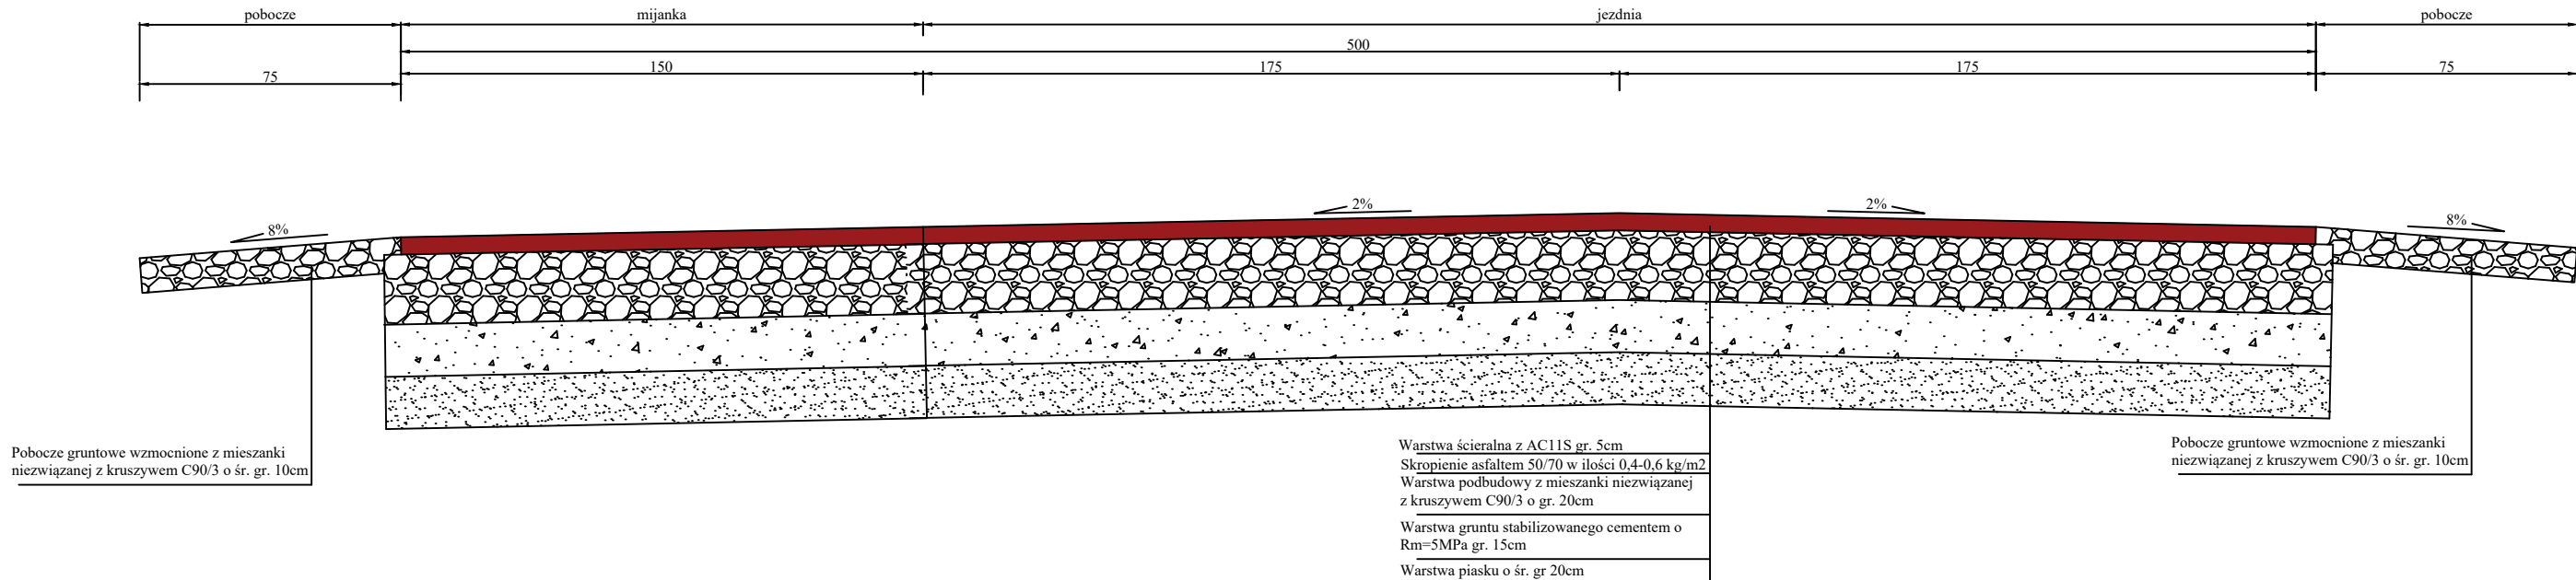

a-via Adam Ozimina tel. 602470302
Marii Skłodowskiej-Curie 31/9 NIP. 916-161-86-88
55-120 Oborniki Śląskie



Gmina Wińsko
pl. Wolności 2
56-160 Wińsko

Przebudowa drogi gminnej z miejscowości Słup do
miejscowości Boraszyce Małe - Etap 1

Temat
rysunku: Przekroje konstrukcyjne

Lokalizacja: Droga gminna, dz. nr 213 AM-1 obręb Słup, Gmina Wińsko

Branża: Drogi Studium: Projekt budowlany

Zespół projektowy Uprawnienia Podpis

Opracował: mgr inż. Adam Ozimina

Skala: 1:20

Data: Kwiecień 2019r

Nr rysunku 3