




Przekrój konstrukcyjny na prostej

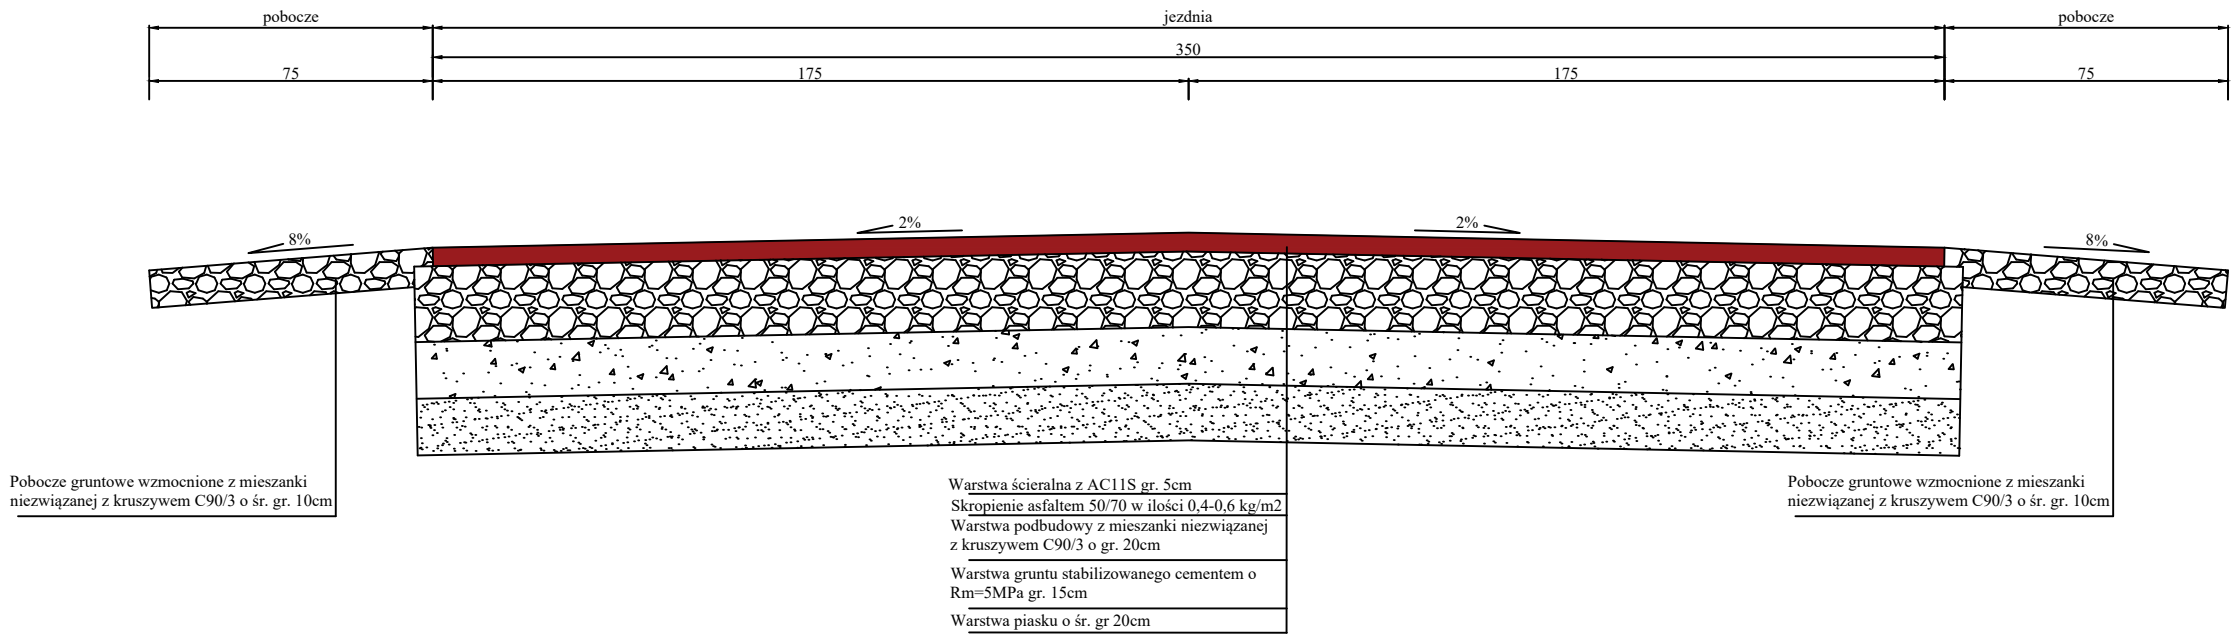

Przekrój konstrukcyjny na łuku

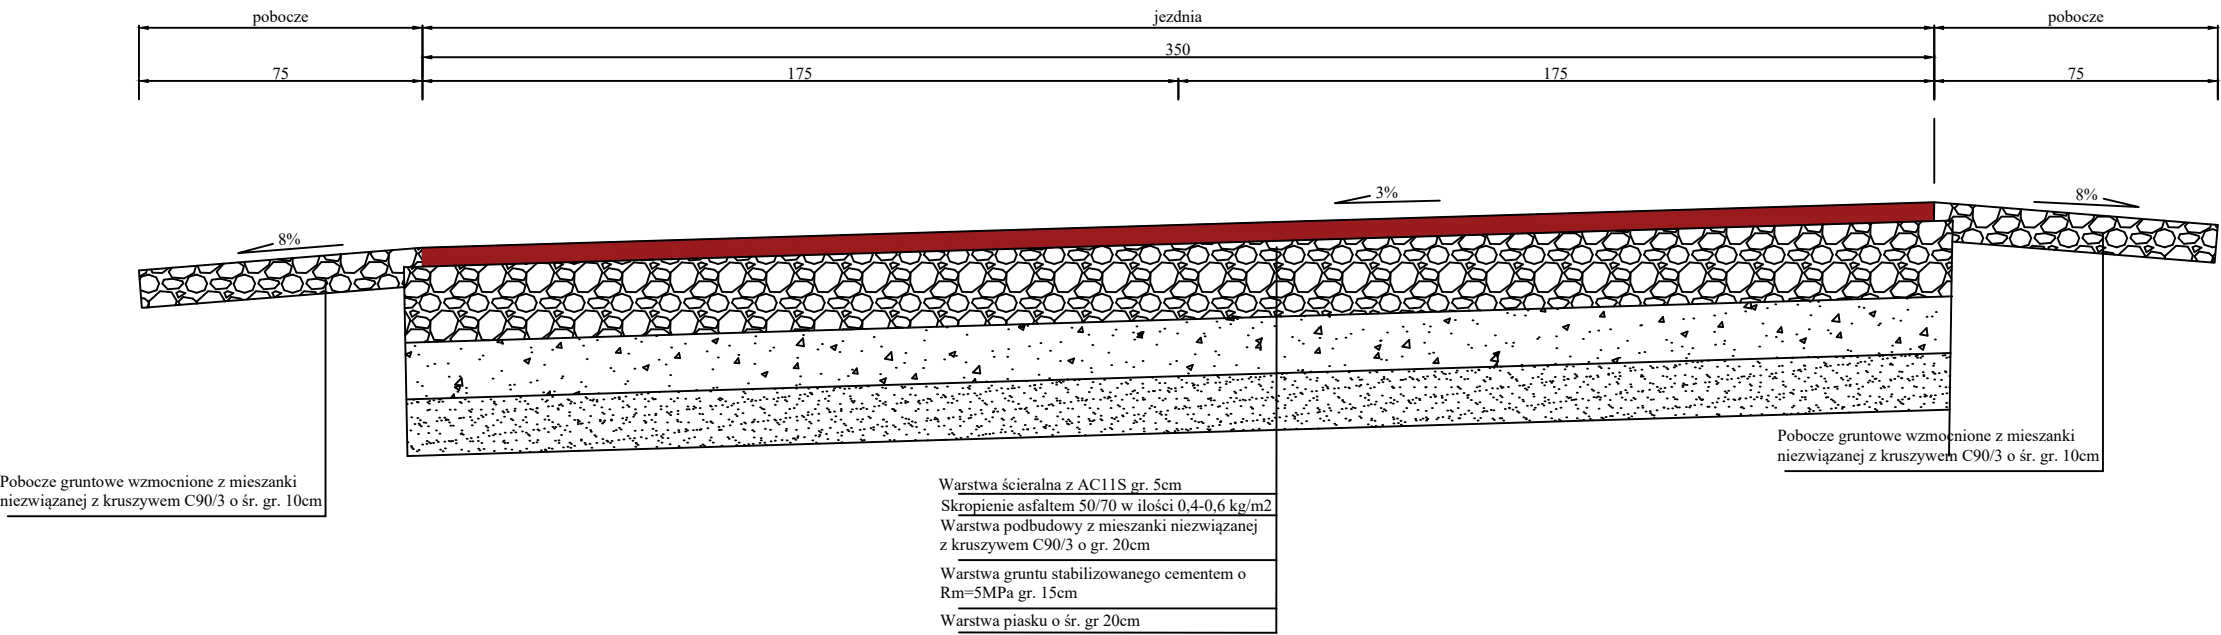

Przekrój konstrukcyjny na prostej z mijanką

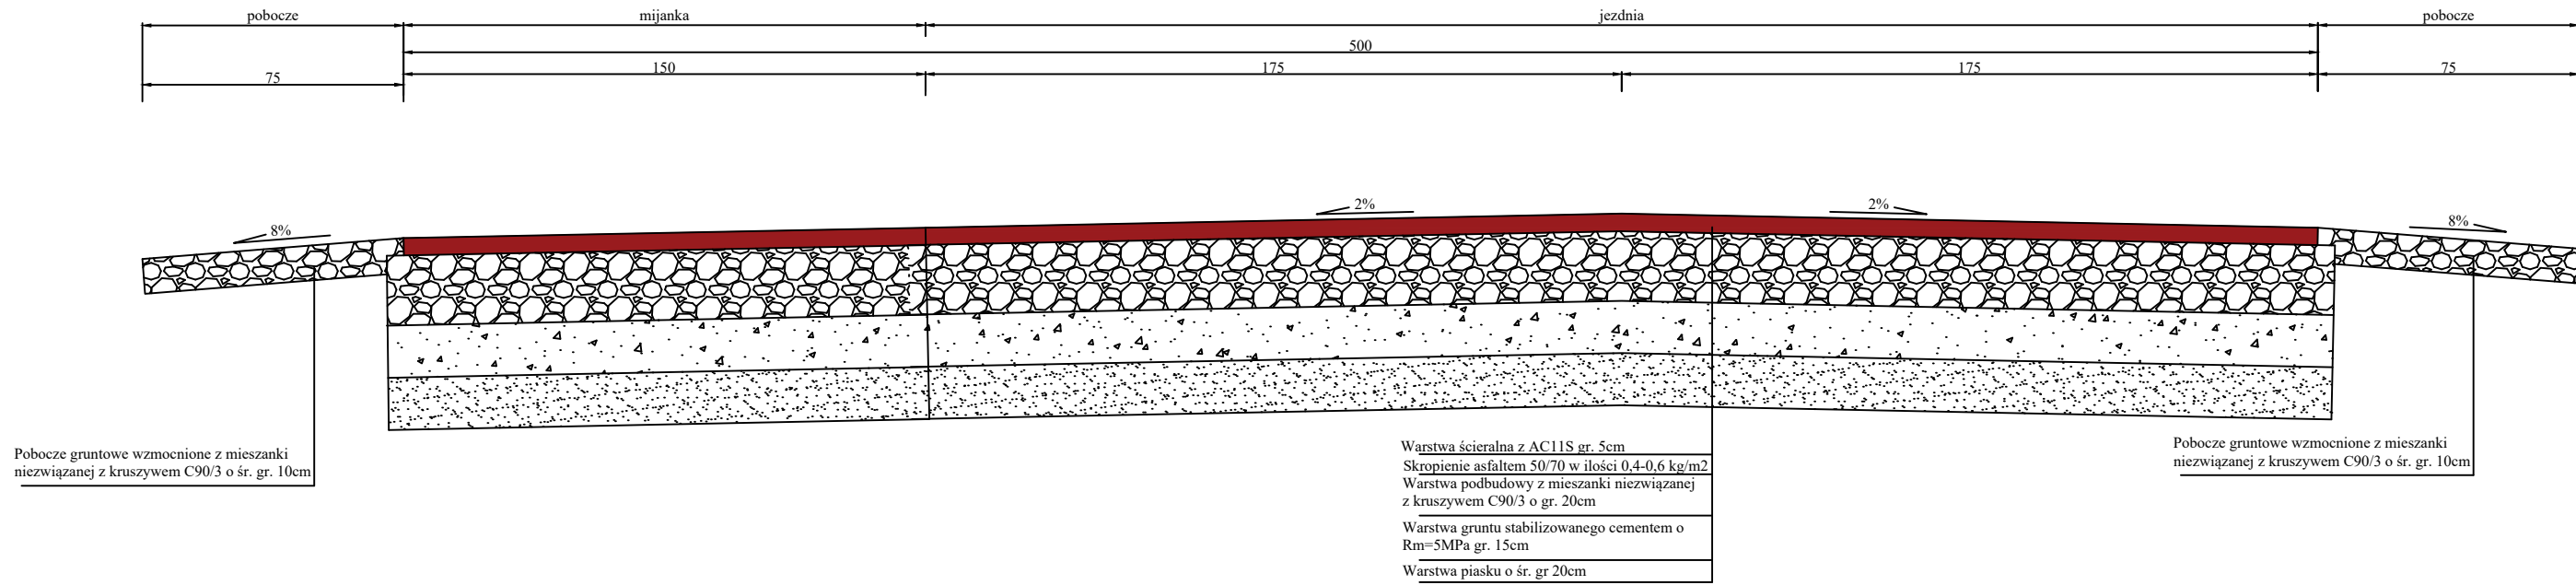

a-via Adam Ozimina tel. 602470302
Marii Skłodowskiej-Curie 31/9 NIP.916-161-86-88
55-120 Oborniki Śląskie



Gmina Wińsko
pl. Wolności 2
56-160 Wińsko

Investor:	Gmina Wińsko pl. Wolności 2 56-160 Wińsko		
Obiekt:	Przebudowa drogi gminnej z miejscowości Słup do miejscowości Boraszyce Małe - Etap 2		
Temat rysunku:	Przekroje konstrukcyjne		
Lokalizacja:	Droga gminna, dz. nr 213 AM-1 obręb Słup, 78,79 AM-1 obr. Boraszyce Małe Gmina Wińsko		
Branża:	Drogi	Studium: Projekt budowlany	
Zespół projektowy		Uprawnienia	Podpis
Opracował: mgr inż. Adam Ozimina			
Skala: 1:20	Data: Kwiecień 2019r	Nr rysunku 3	