



Przekrój konstrukcyjny
na prostej

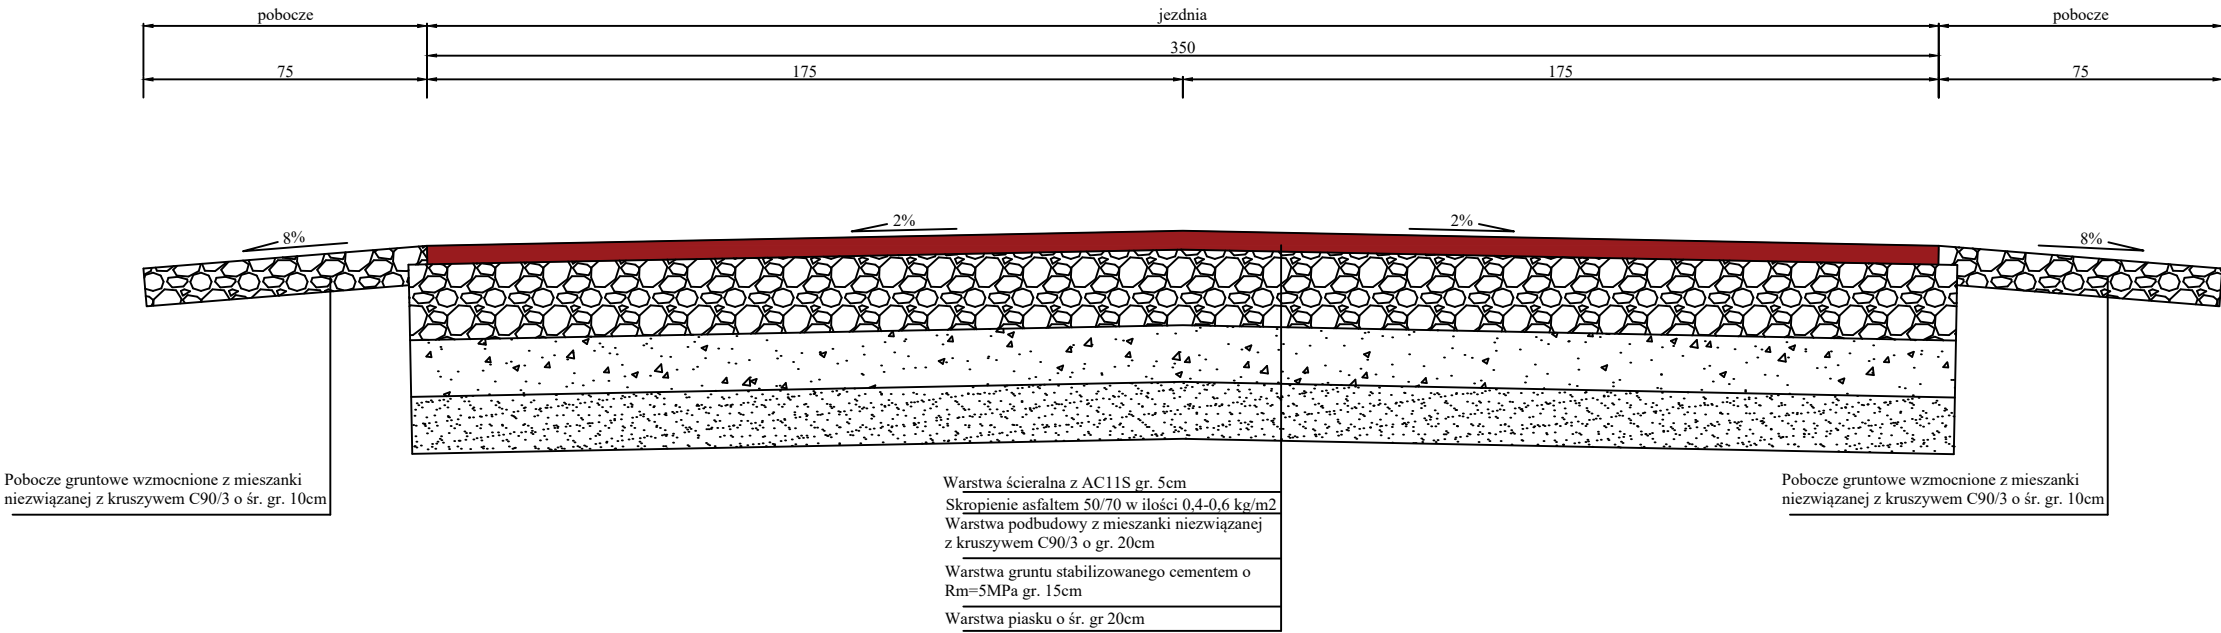

Przekrój konstrukcyjny
na prostej z mijanką

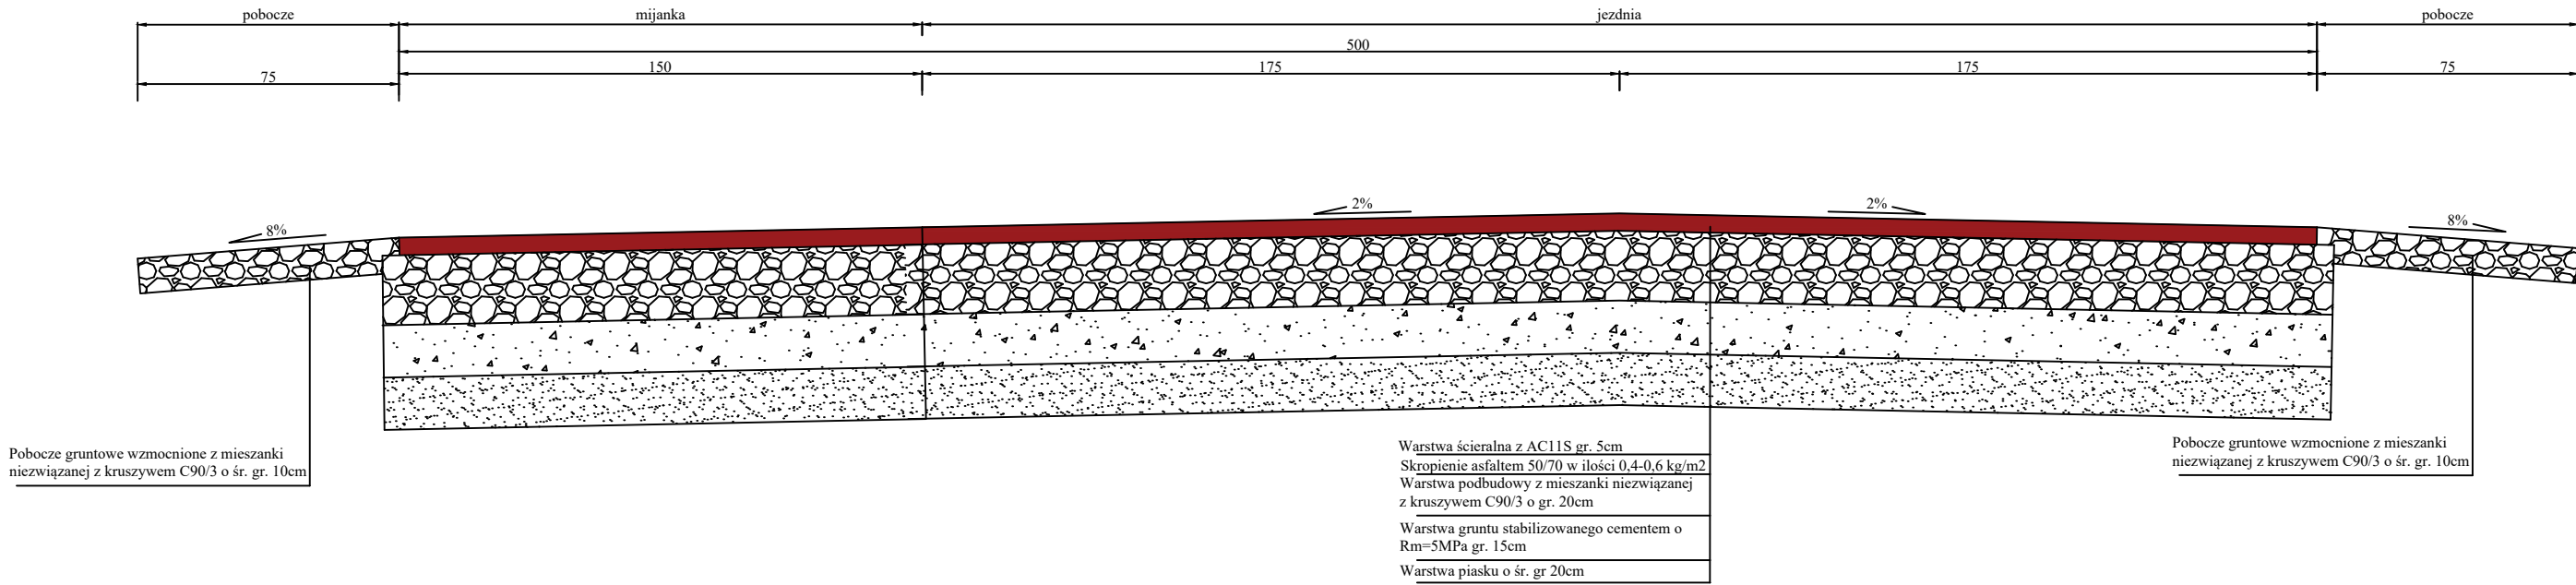

a-via Adam Ozimina tel. 602470302
Marii Skłodowskiej-Curie 31/9 NIP.916-161-86-88
55-120 Oborniki Śląskie



Gmina Wińsko
pl. Wolności 2
56-160 Wińsko

Obiekt: Przebudowa drogi gminnej z miejscowości Stryjno do miejscowości Grzeszyn - Etap 1

Temat rysunku: Przekroje konstrukcyjne

Lokalizacja: Droga gminna, dz. nr 189 AM-1 obręb Stryjno, Gmina Wińsko

Branża:	Drogi	Studium:	Projekt budowlany
	Zespół projektowy	Uprawnienia	Podpis
Opracował:	mgr inż. Adam Ozimina		
Skala:	1:20	Data:	Kwiecień 2019r
		Nr rysunku	3