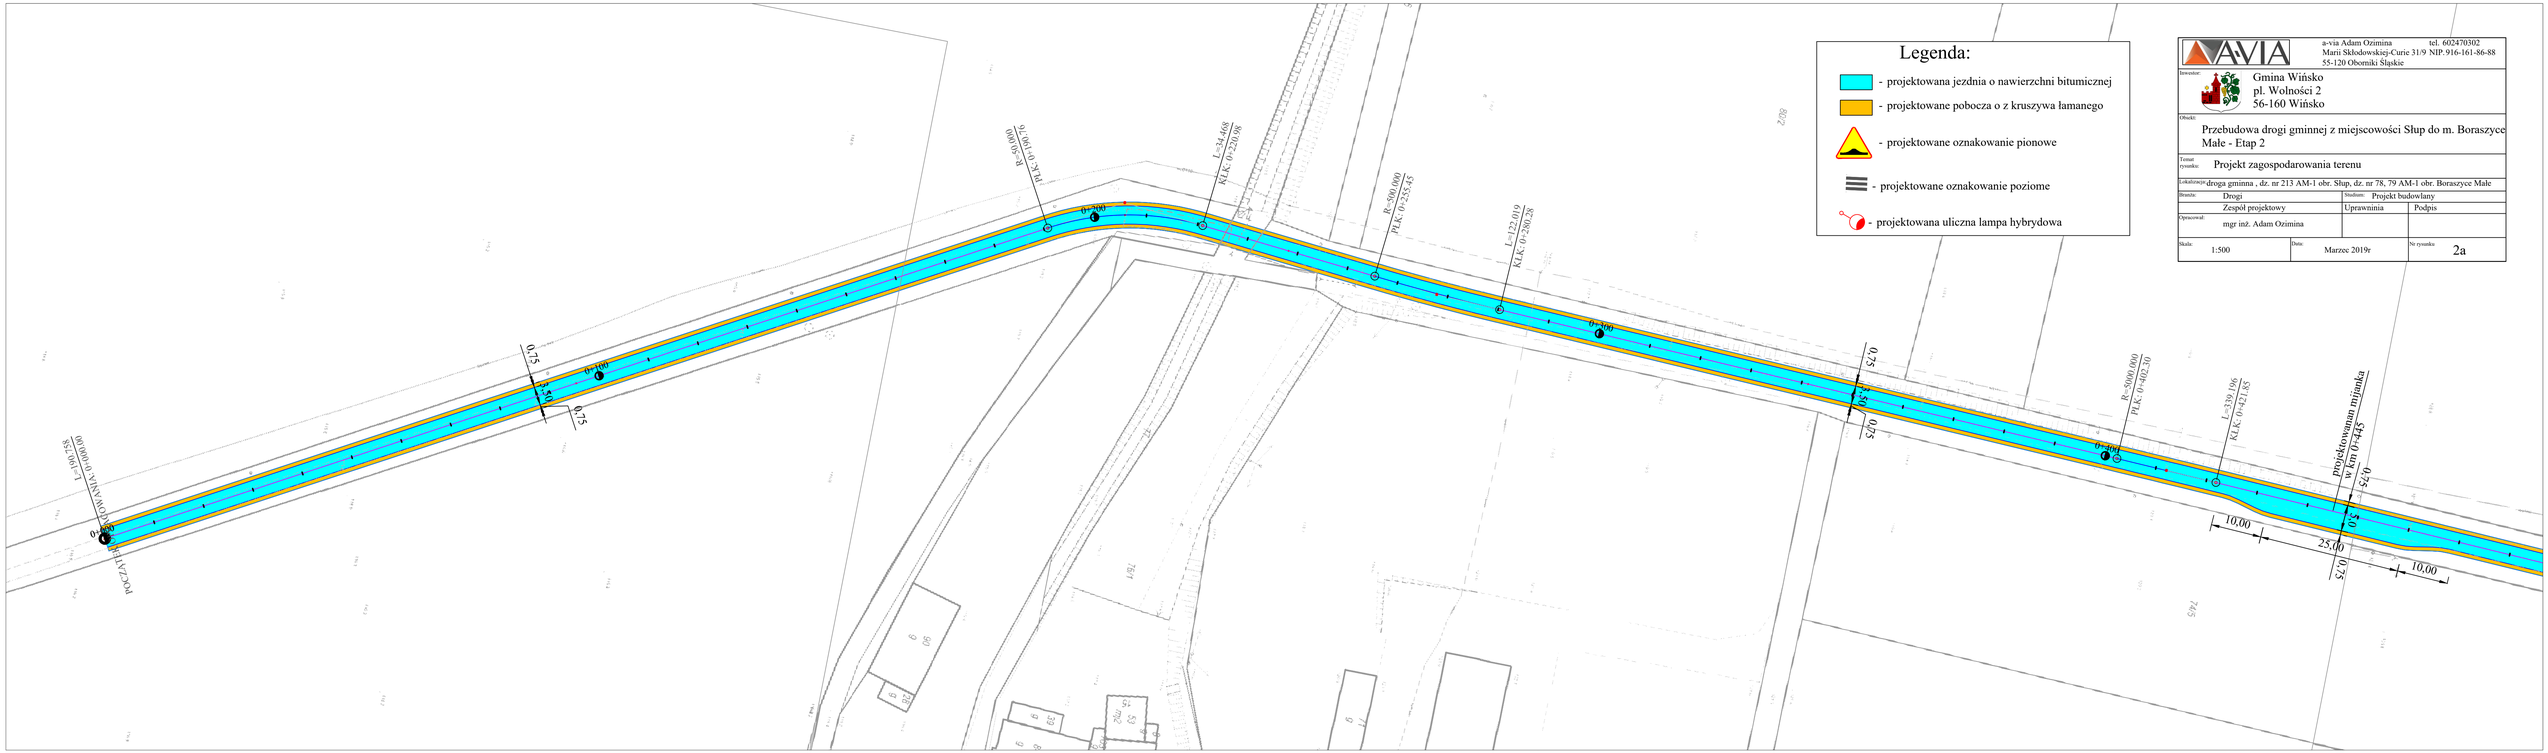

A-VIA	a-via Adam Ozimina Marii Skłodowskiej-Curie 31/9 NIP.916-161-86-88 55-120 Oborniki Śląskie	tel. 602470302	
Inwestor:	Gmina Wińsko pl. Wolności 2 56-160 Wińsko		
Obiekt:	Przebudowa drogi gminnej z miejscowości Słup do m. Boraszyce Małe - Etap 2		
Temat rysunku:	Projekt zagospodarowania terenu		
Lokalizacja:	droga gminna , dz. nr 213 AM-1 obr. Słup, dz. nr 78, 79 AM-1 obr. Boraszyce Małe		
Branża:	Drogi	Stadium: Projekt budowlany	
	Zespół projektowy	Uprawnienia	Podpis
Opracował:	mgr inż. Adam Ozimina		
Skala: 1:500	Data: Marzec 2019r	Nr rysunku 2a	