



TOM II Przekrój normalny w km 3+225,70 do km 3+234,70

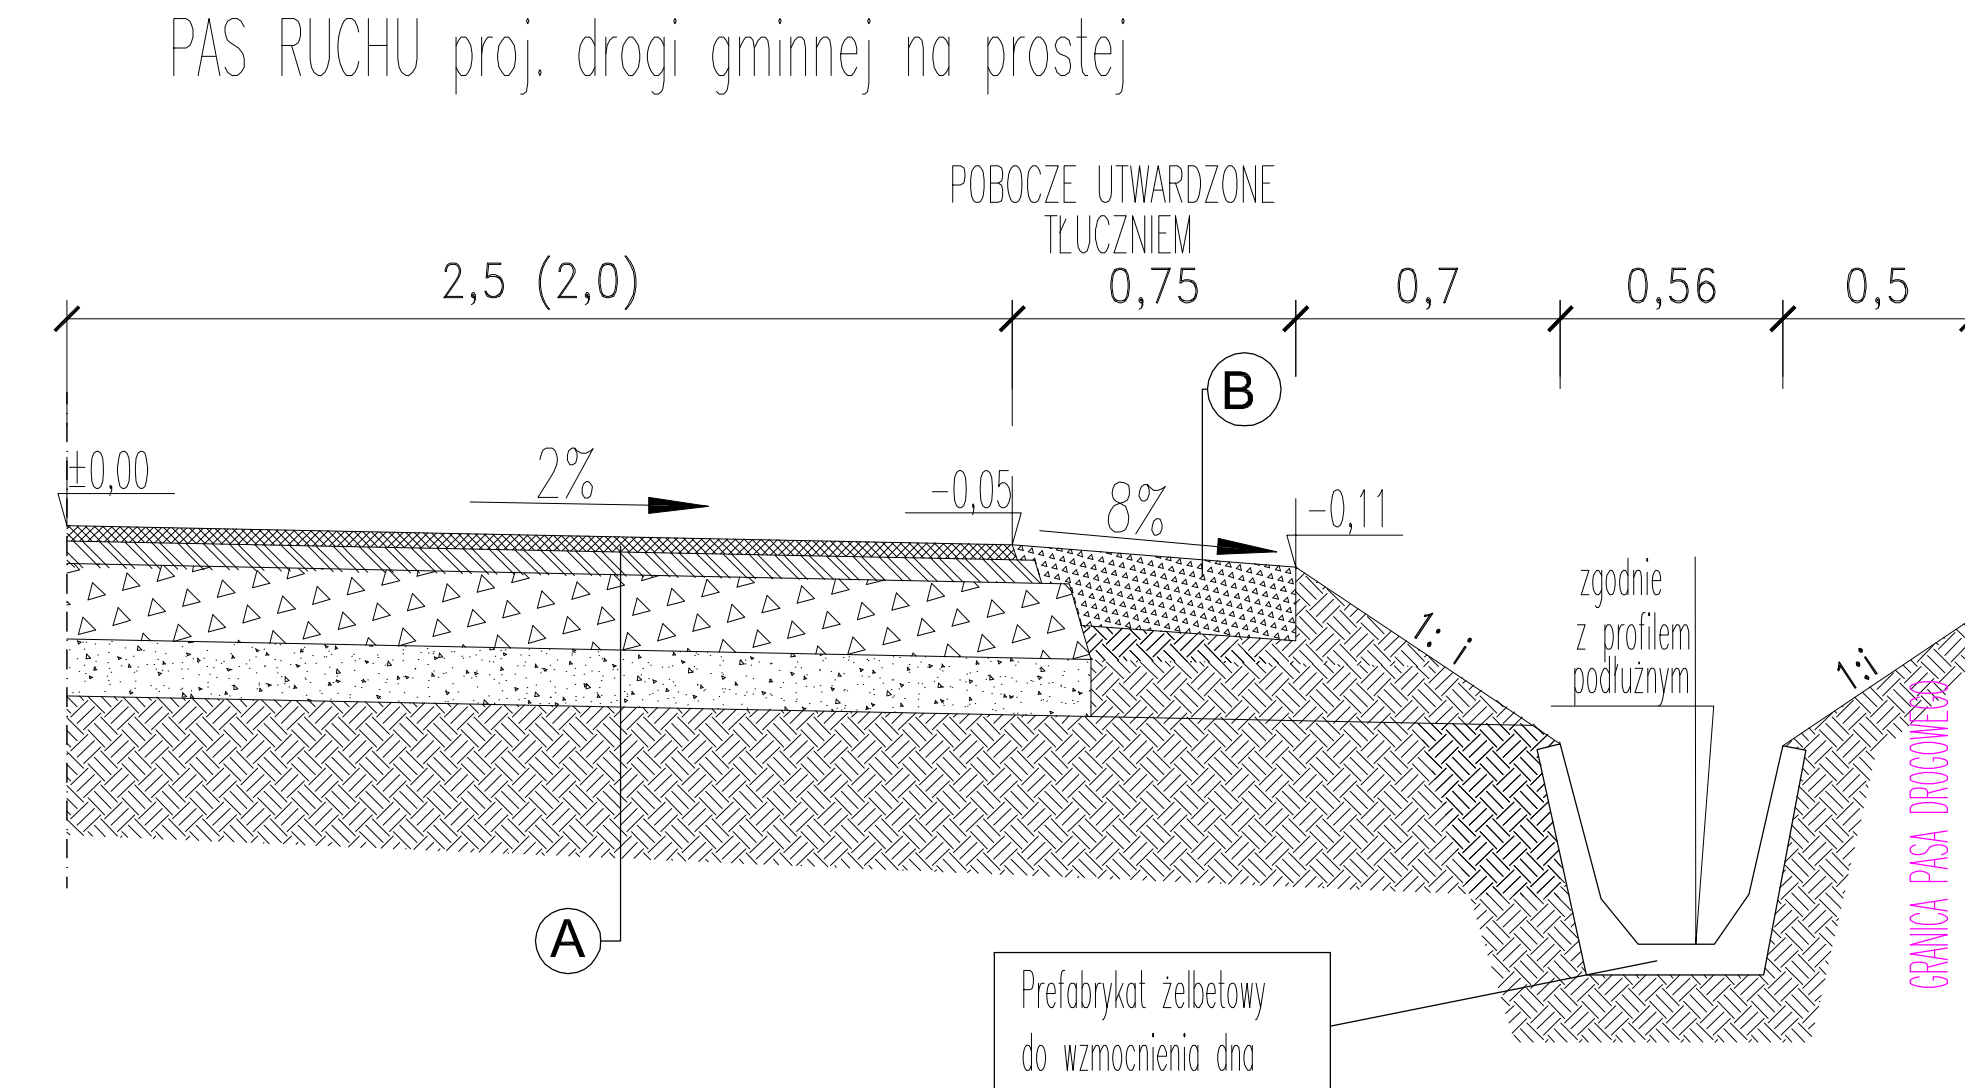

	(B)	
PODBUDOWA ZASADNICZA Z MIESZANKI KRUSZYWA KAMIENNEGO ŁAMANEGO NIESORTOWANEGO 0/31,5mm O UZIARNIENIU CIĄGŁYM, STAB. MECHANICZNE		20 cm

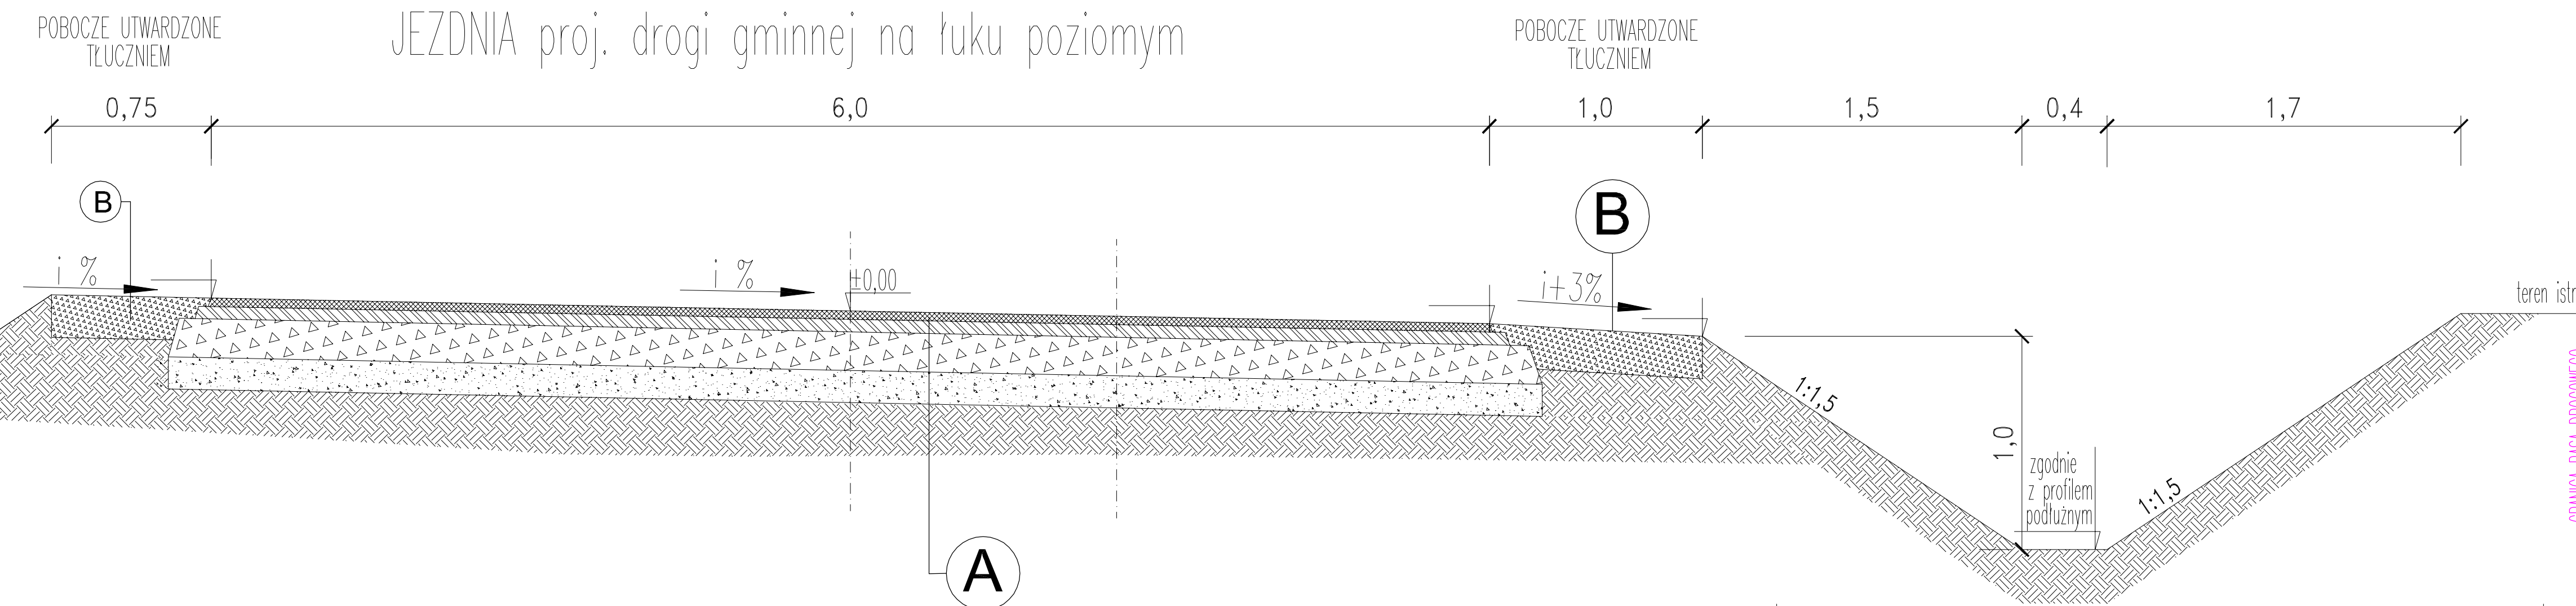

		Temat:	
ZAKŁAD USŁUGOWY ALEKSANDER KALARUS 59-230 LEGNICA, ul. Kosmiczna 9/8 NIP 681-116-84-29 REGON 380238707 tel. +4876 854-33-05, e-mail: aleksander.kalarus@wp.pl		Przebudowa dróg Stryjno-Brzózka-Brzózka-Głębowice	
Inwestor:		Uchwał:	
Gmina Witosko pl. Wolności 2, 56-160 Witosko		TOM II Odcinek drogi Brzózka-Głębowice	
Tytuł rysunku:			
PRZEKROJE KONSTRUKCYJNE			
Projektant:		Nr ewidencyjny uprawnień:	
mgr inż. Aleksander Kalarus		292/94/Lw	
Sprawdzający:		Nr ewidencyjny uprawnień:	
inż. Piotr Kalarus		209/DOŚ/06	
Brzoza	Stadium projektu	Skala rysunku	Data
DROCOWA	PB+PW	1:20	XII 2012r.
Numer rysunku			4
Źródła i nazwa pliku c:\projekty\2012\2012_witosko\konstrukcje\plany			