
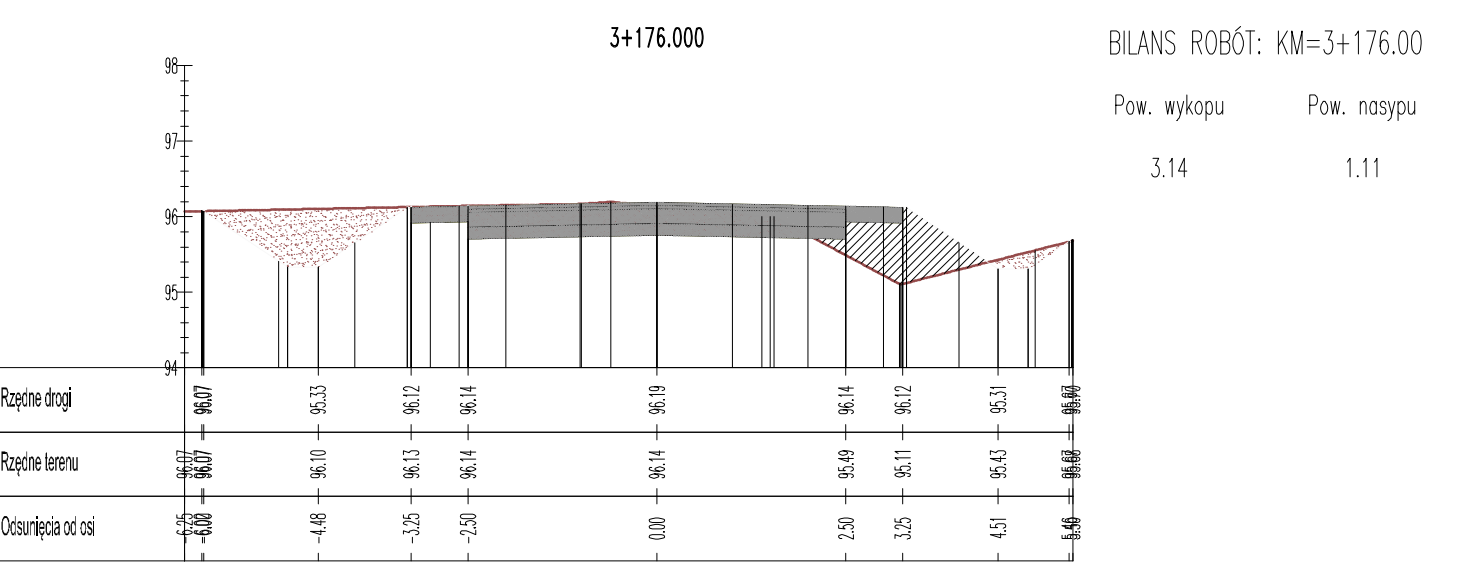
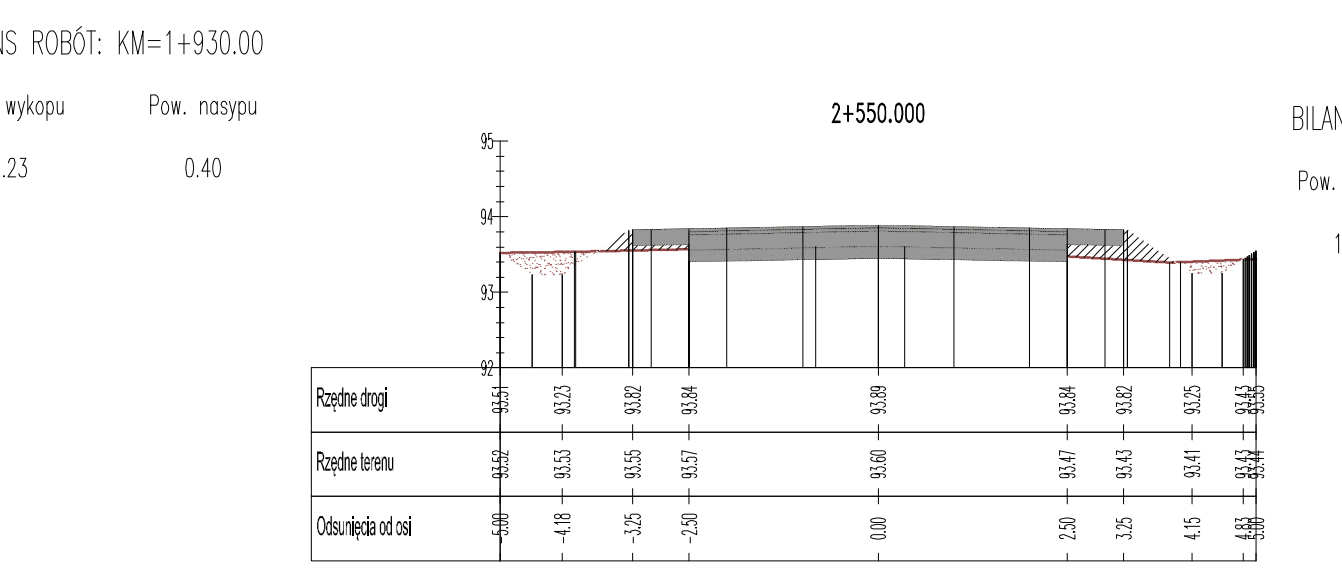
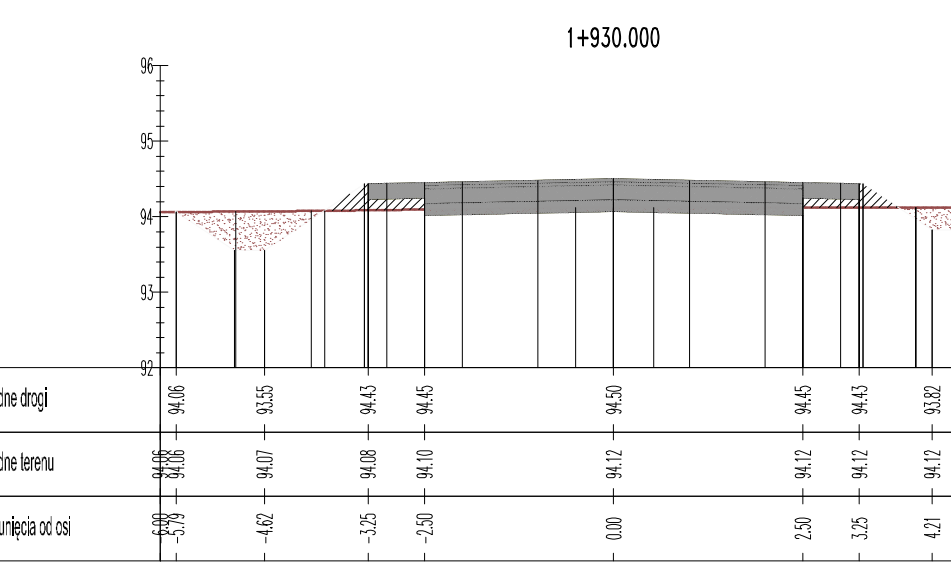
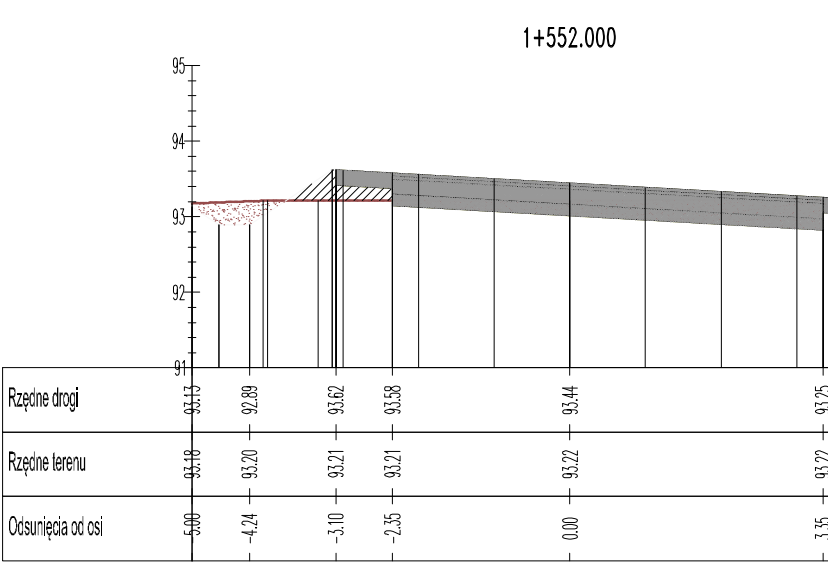
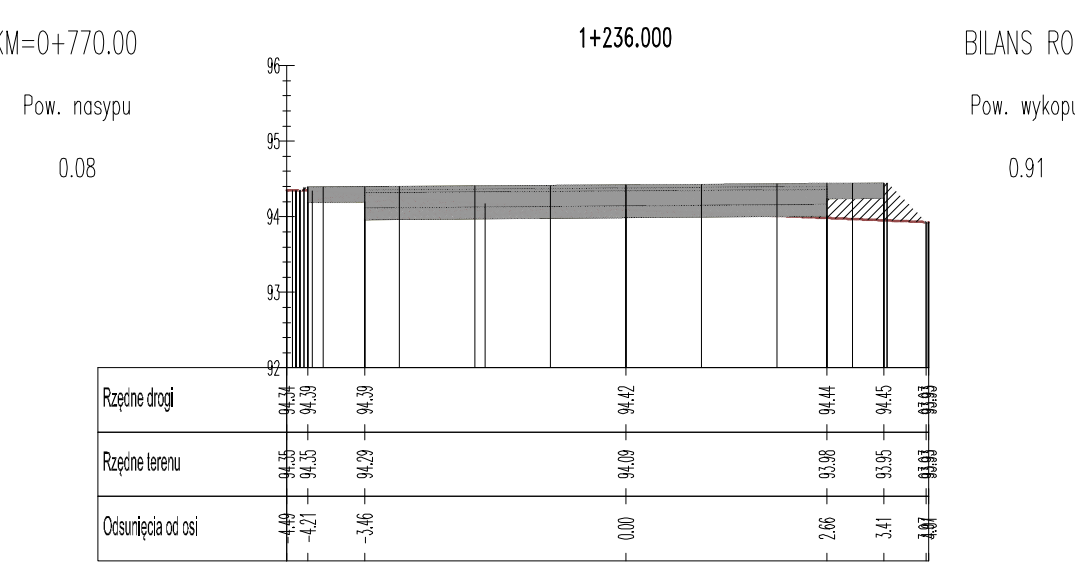
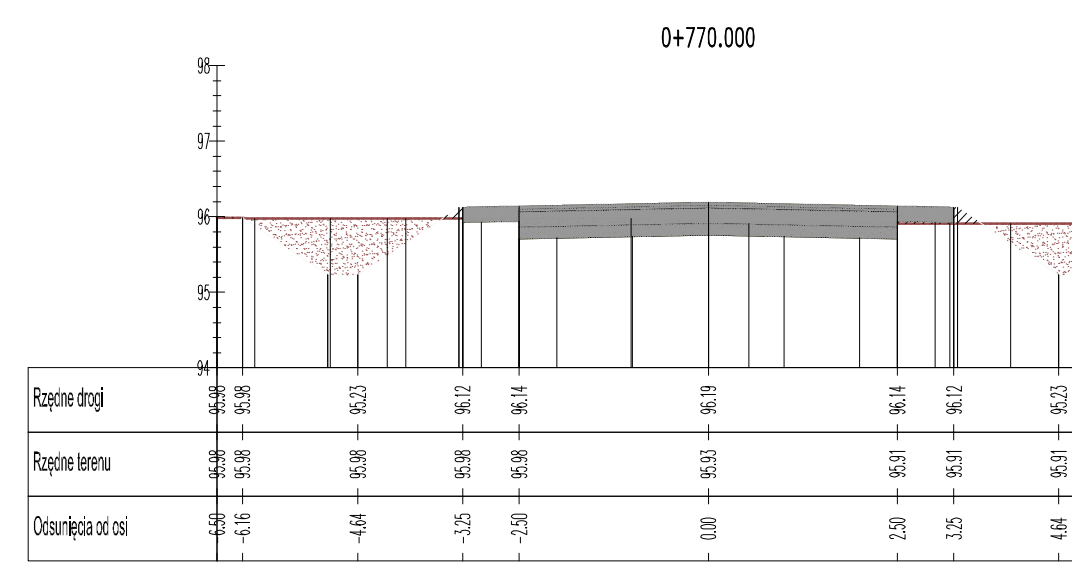
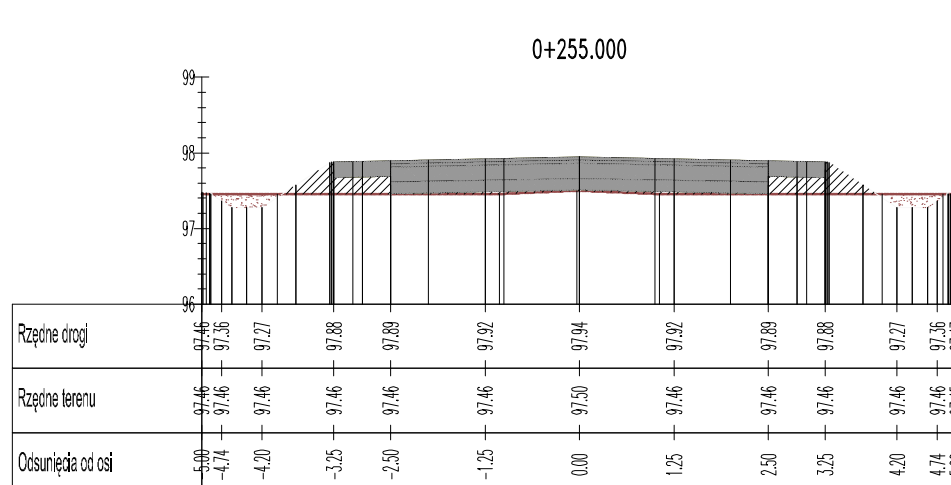
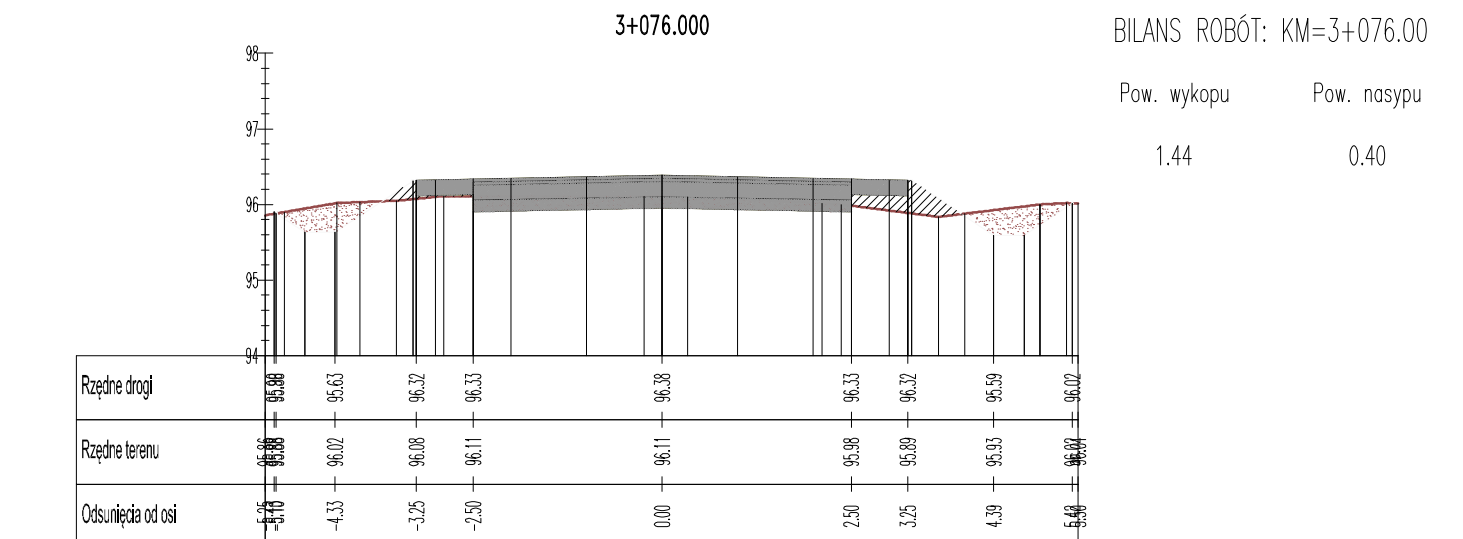
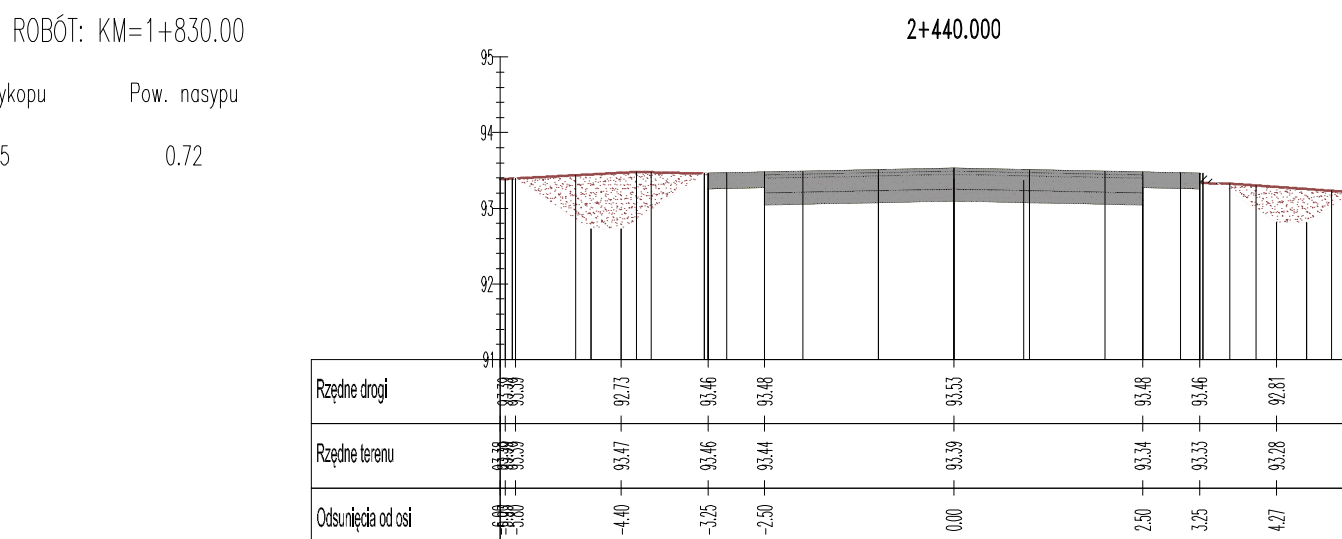
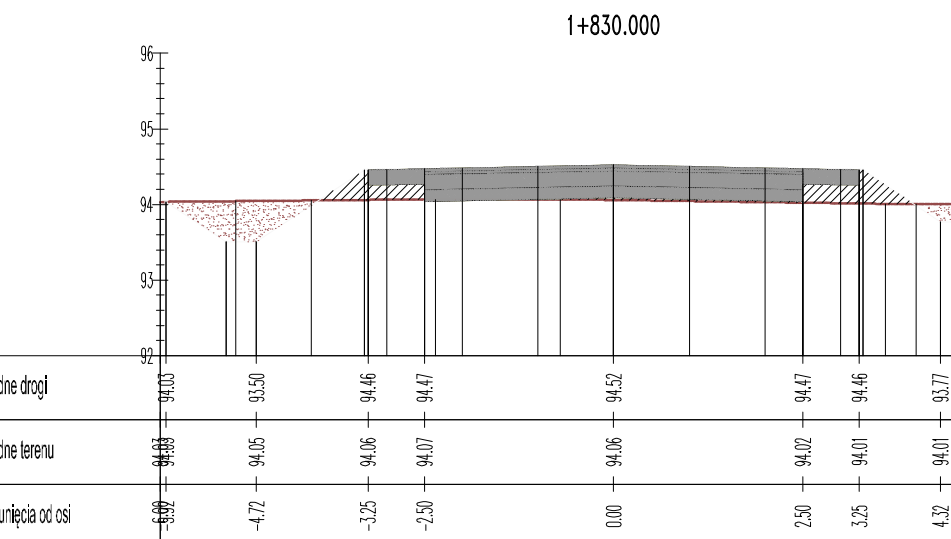
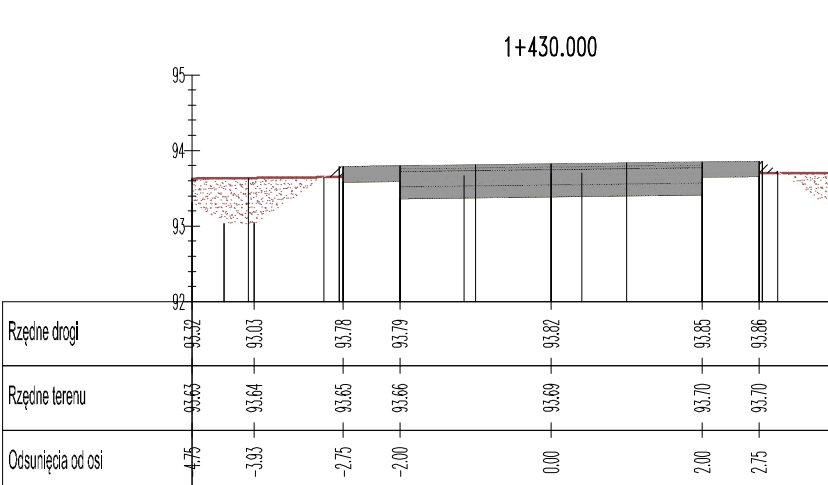
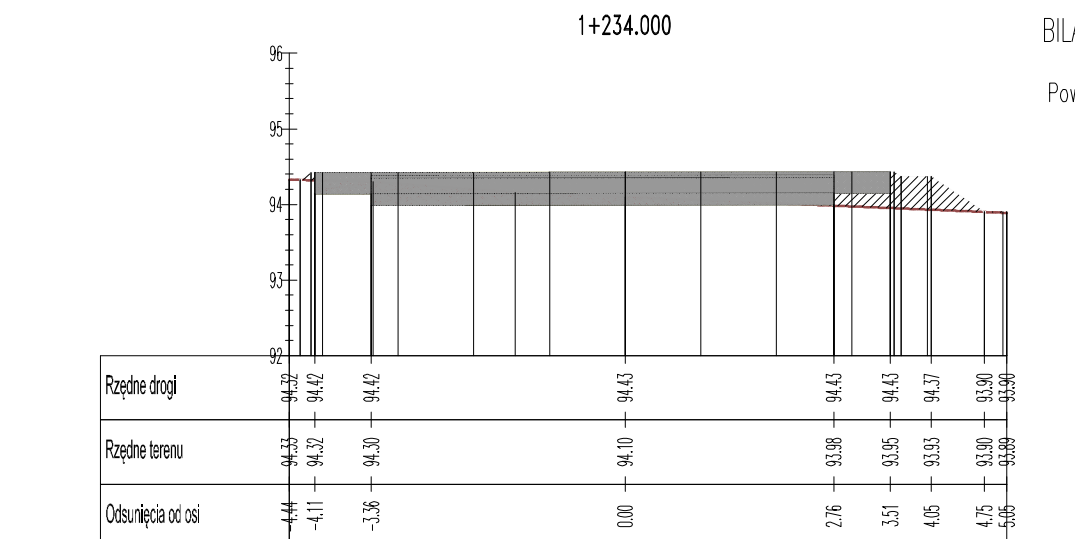
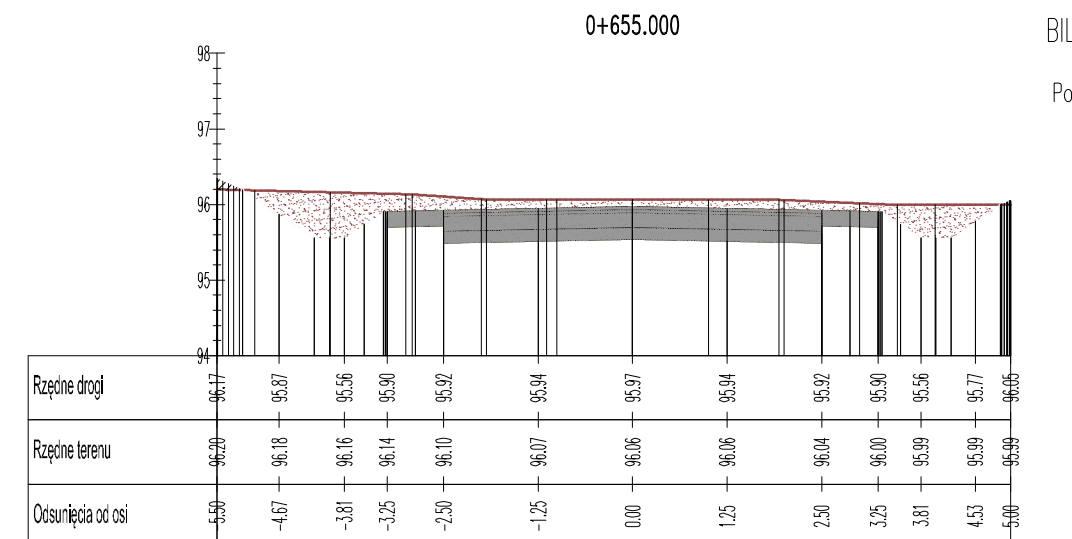
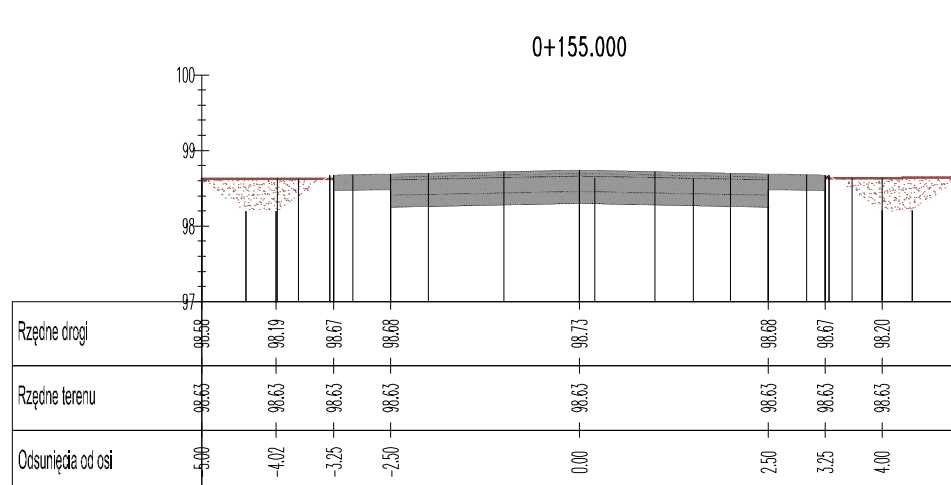
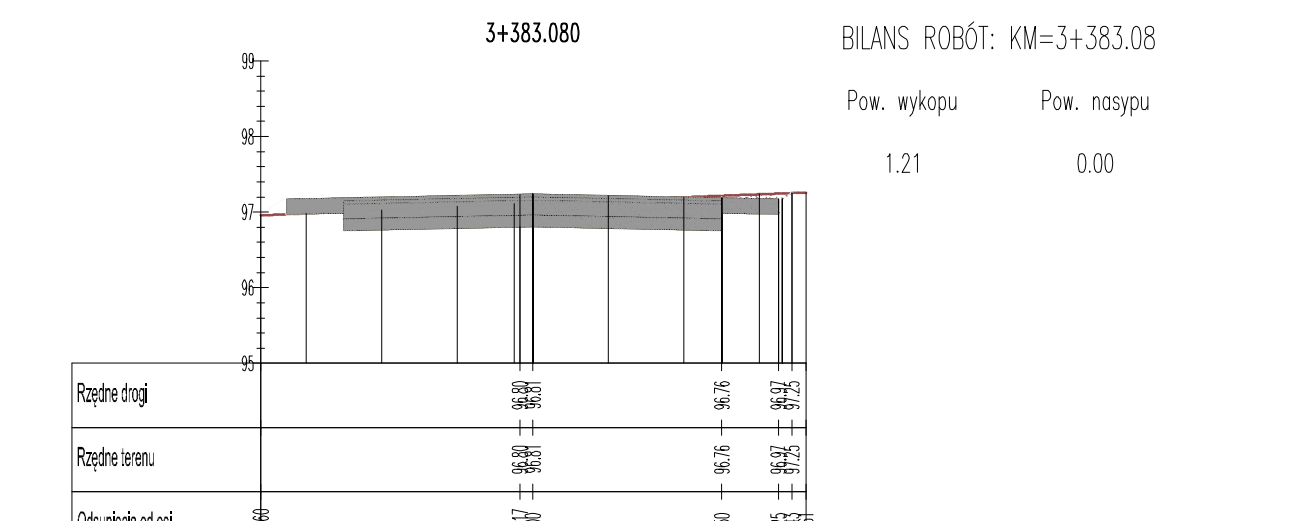
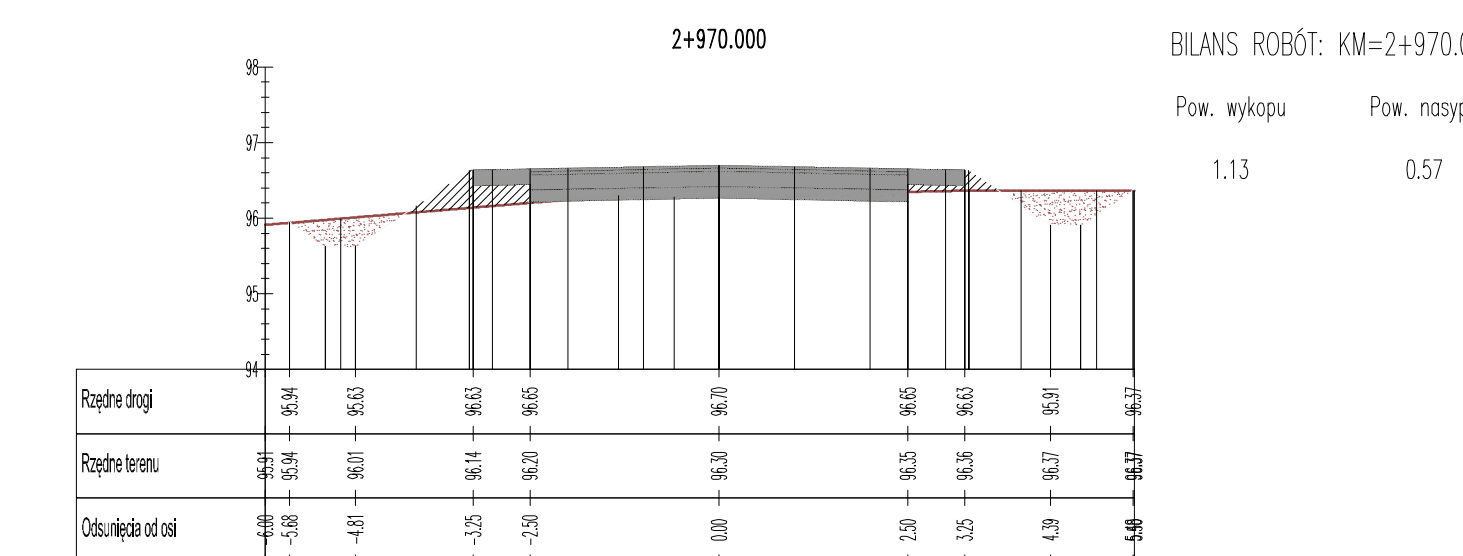
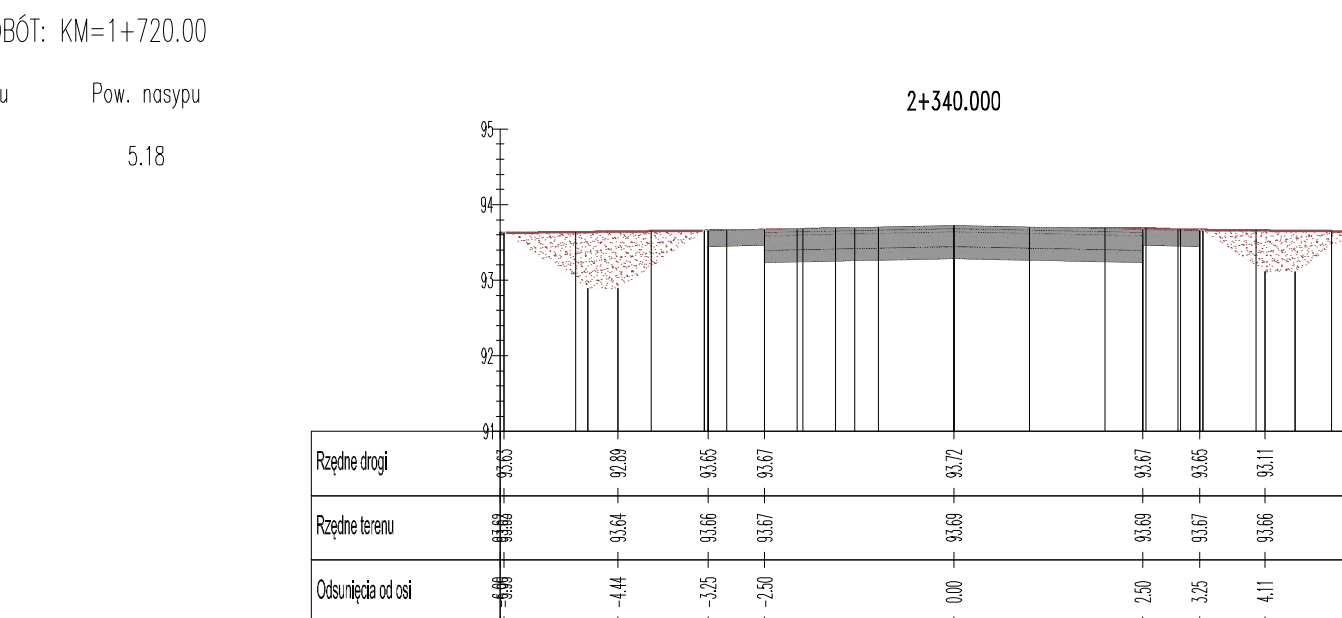
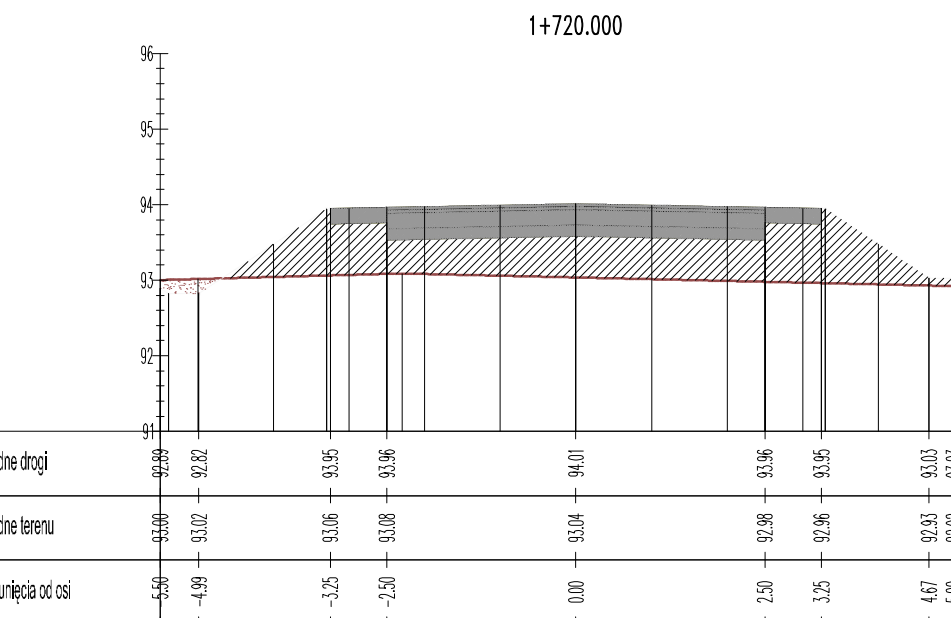
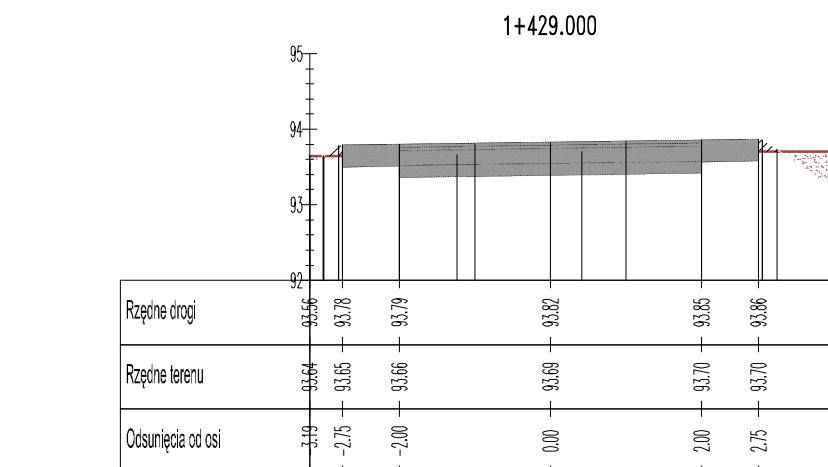
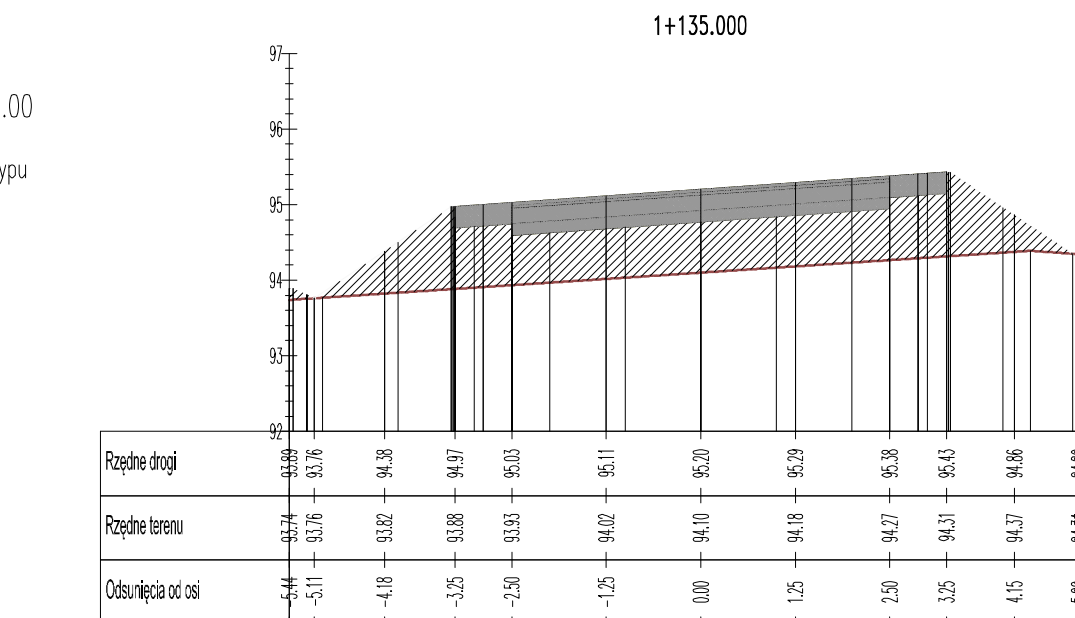
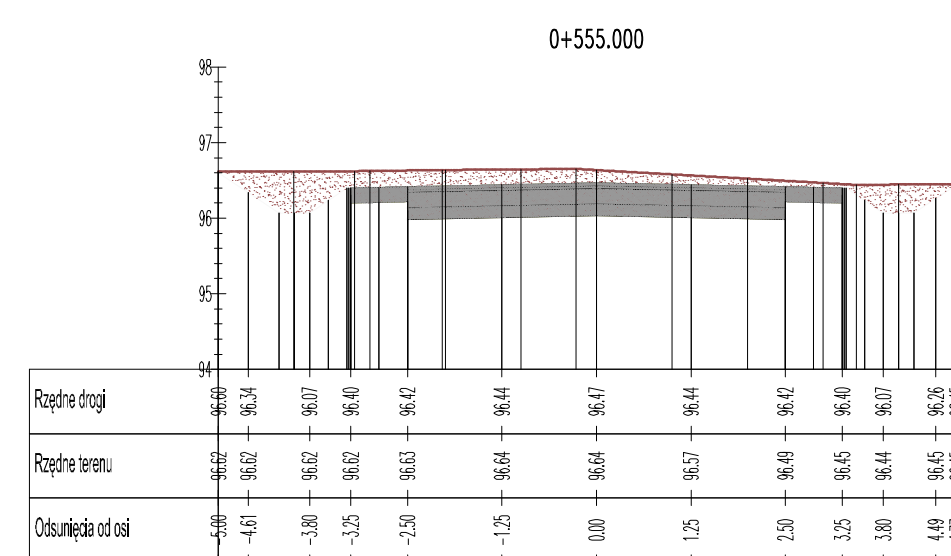
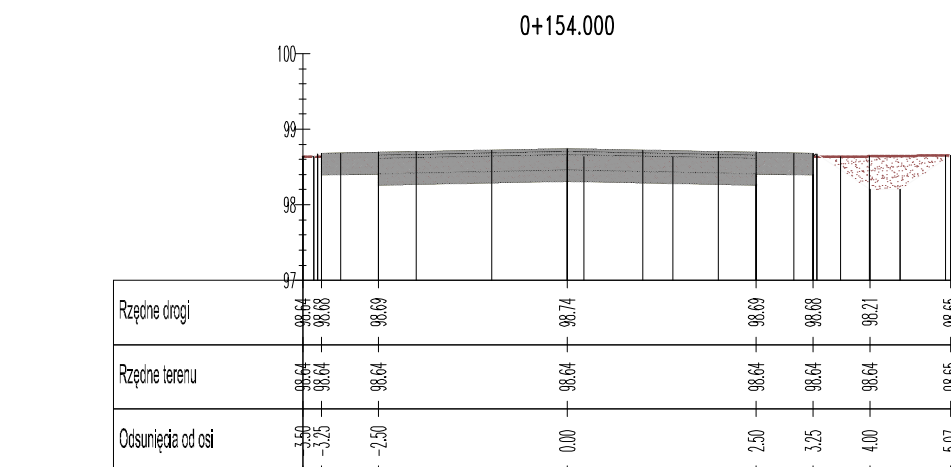
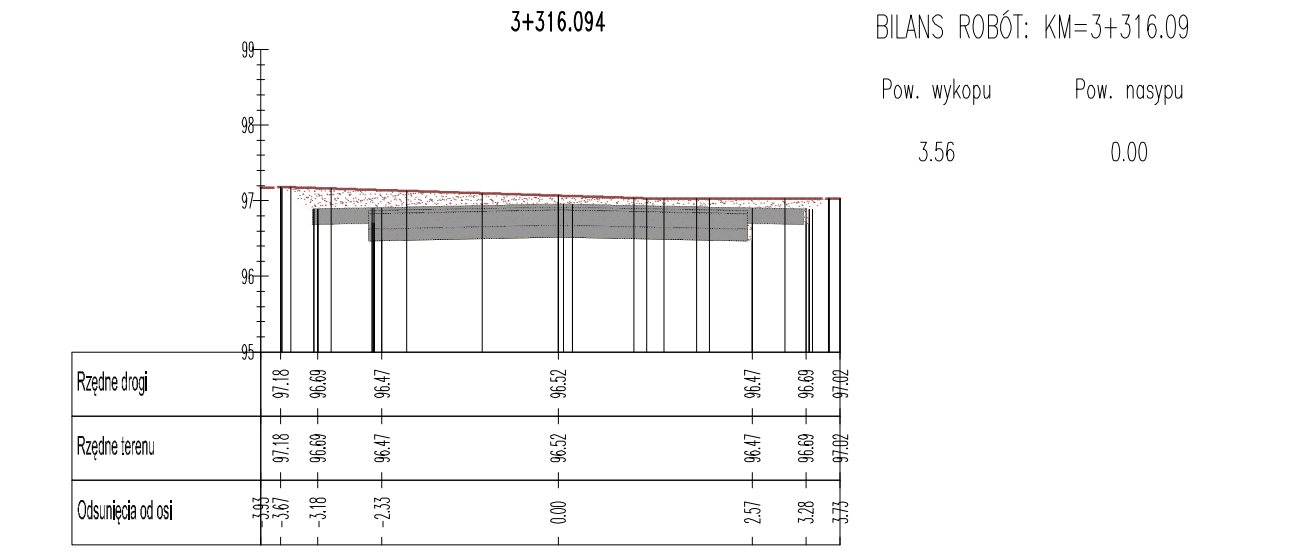
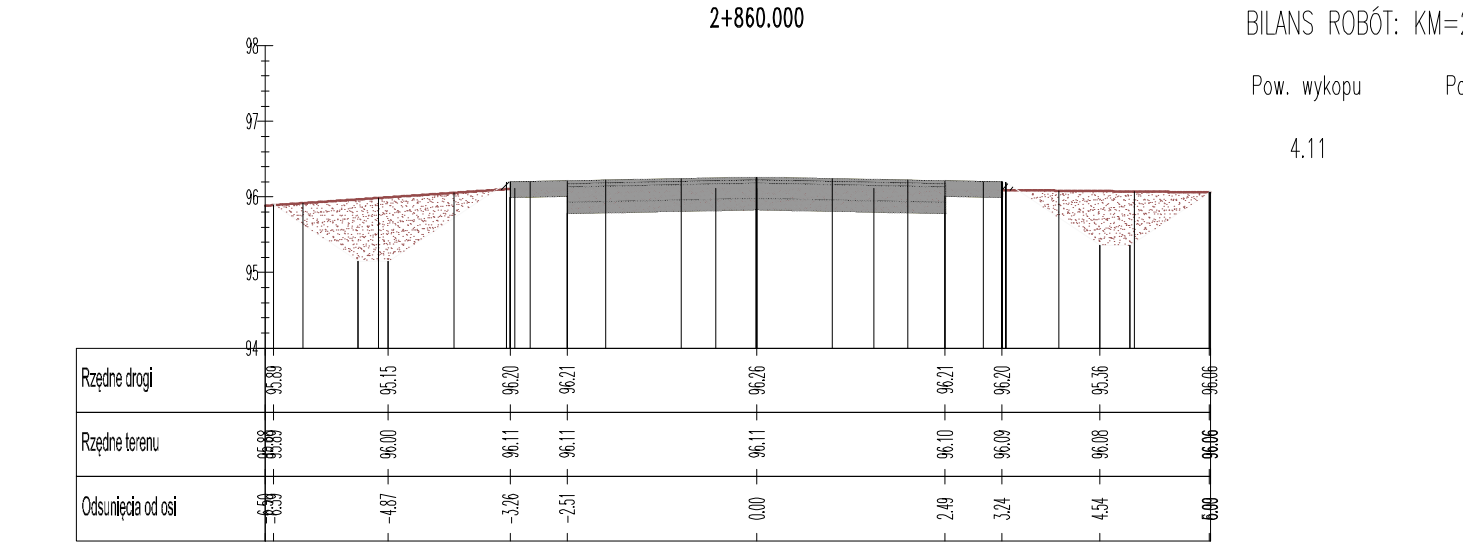
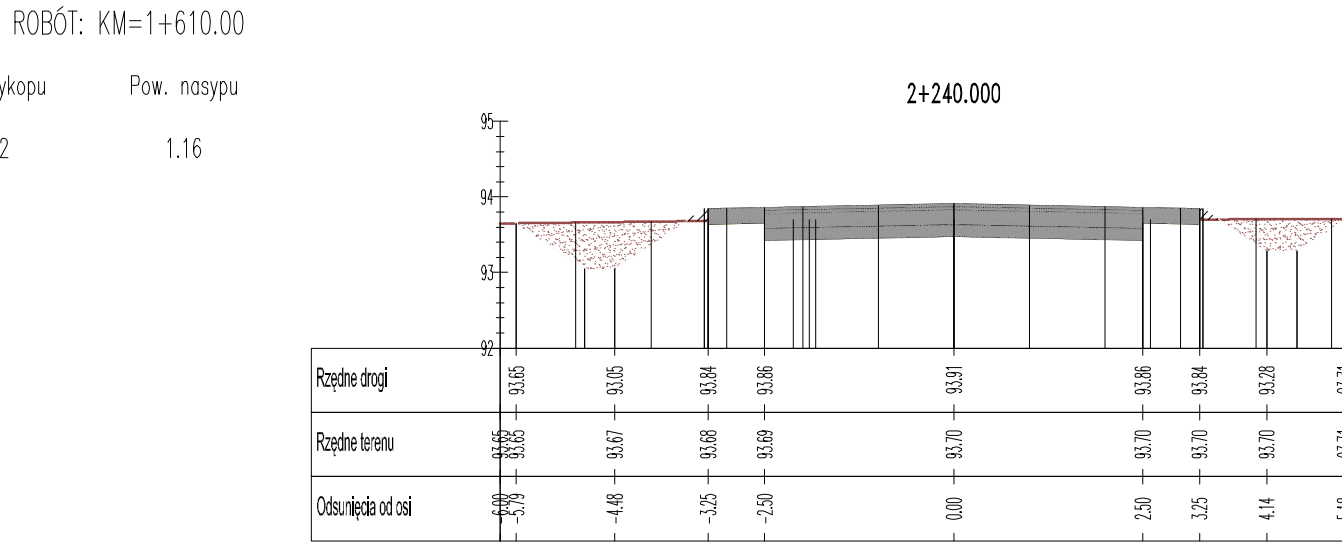
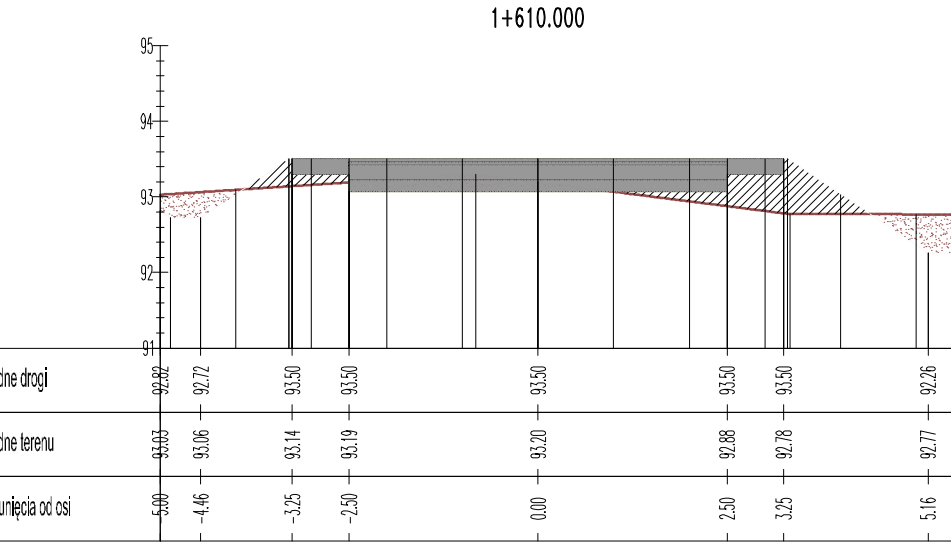
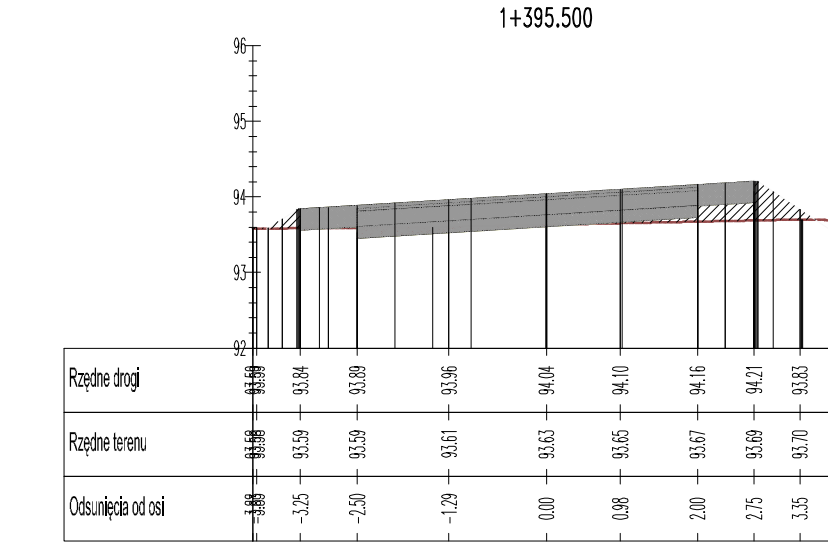
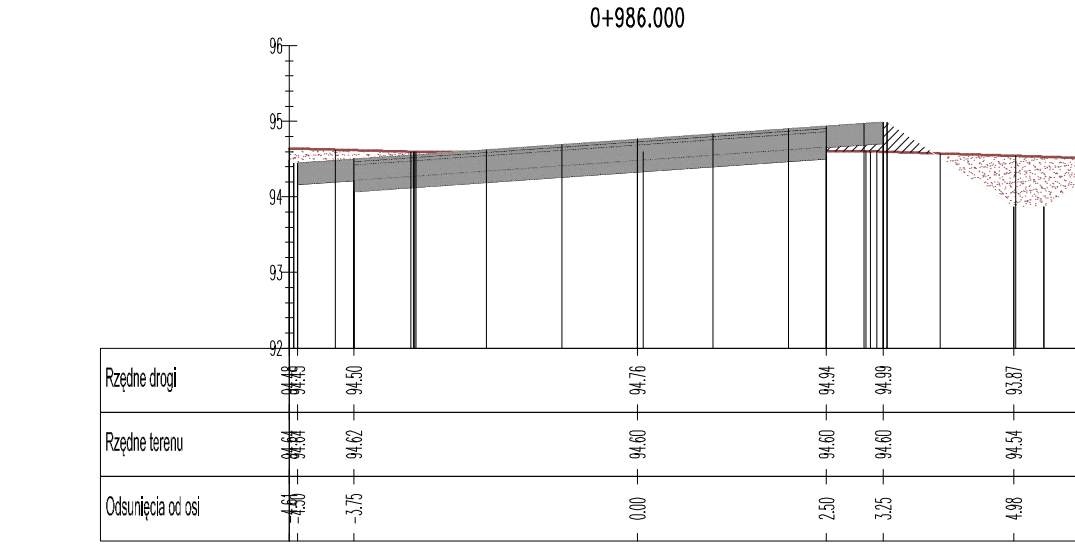
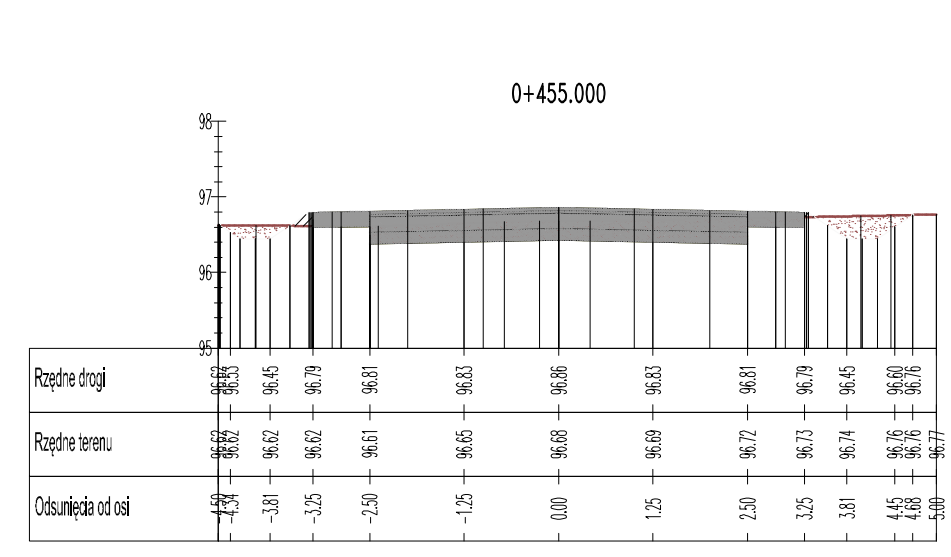
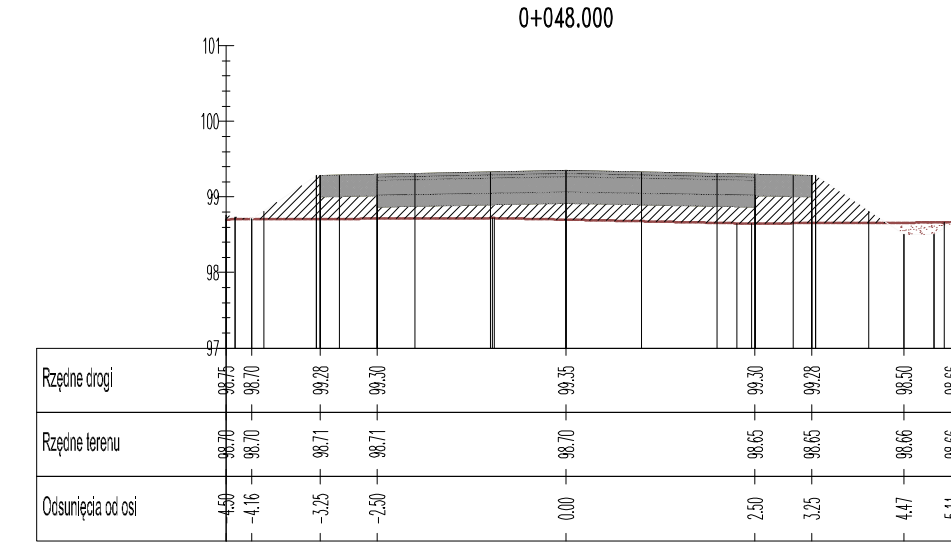
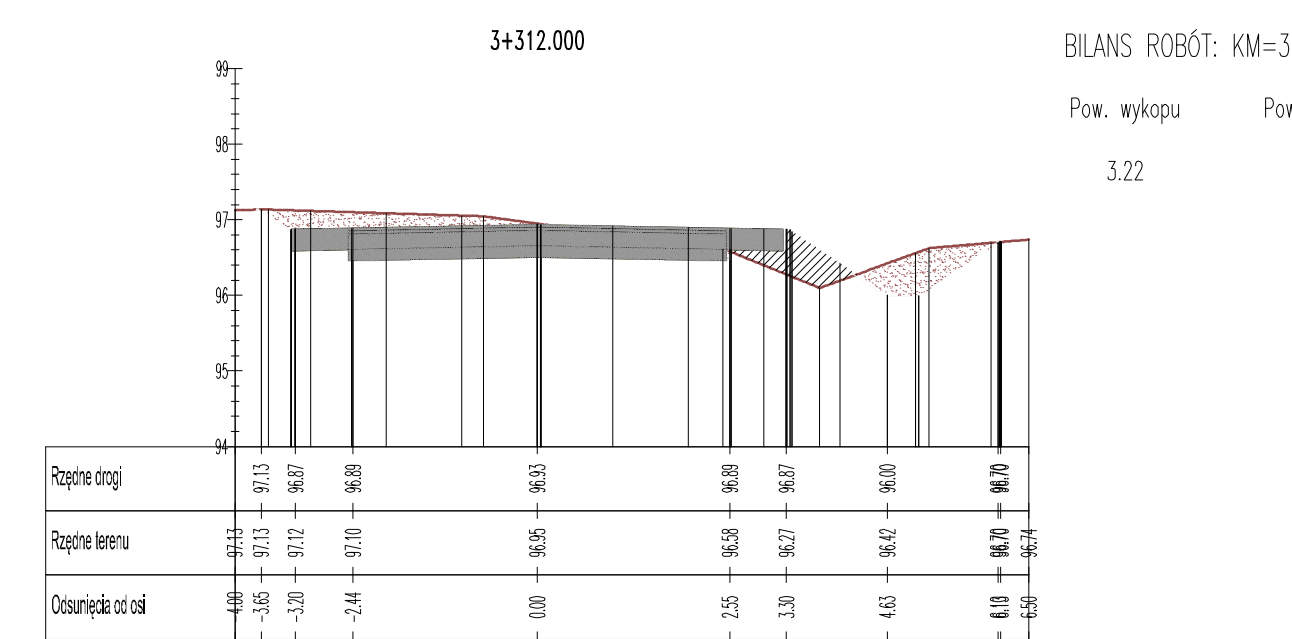
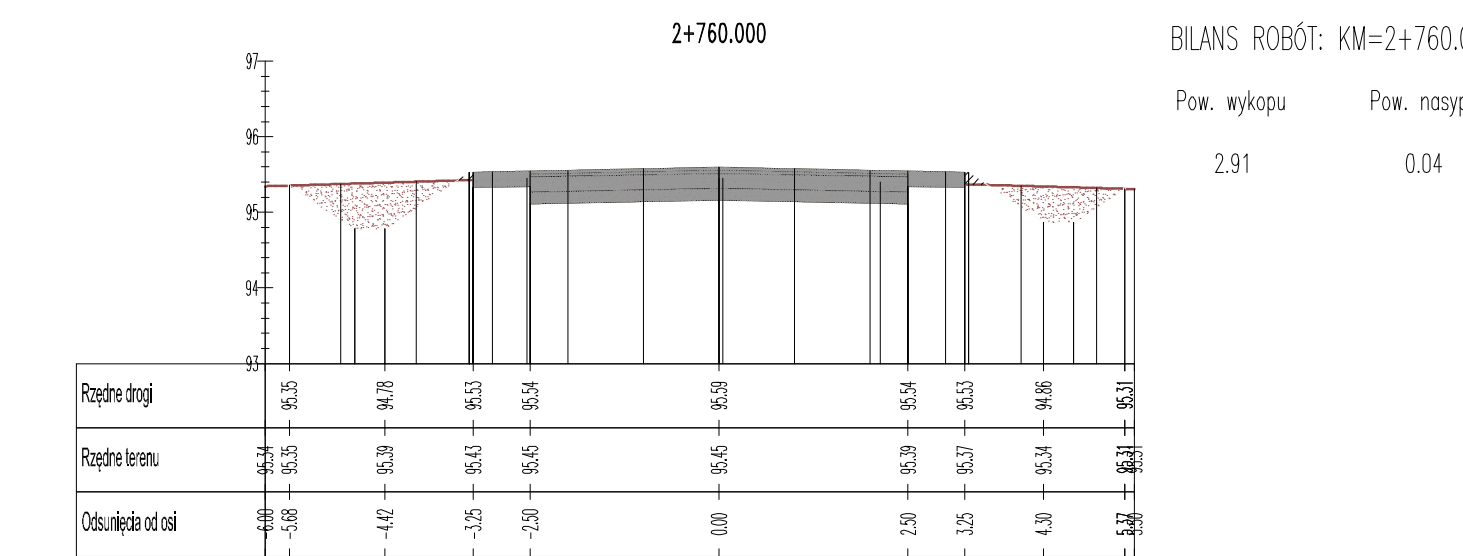
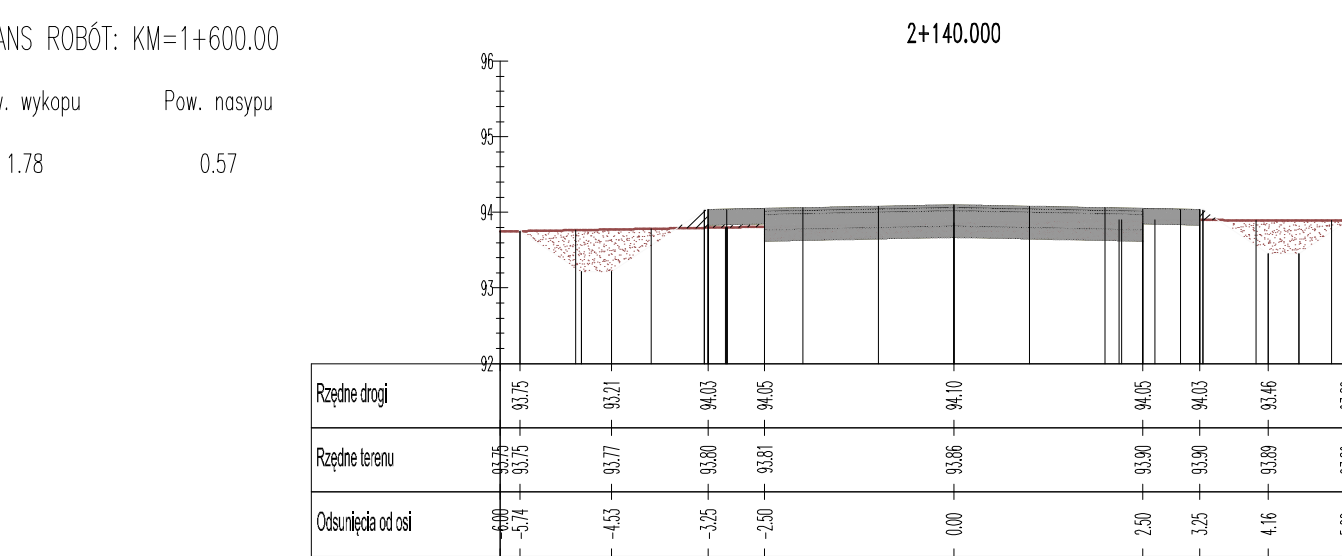
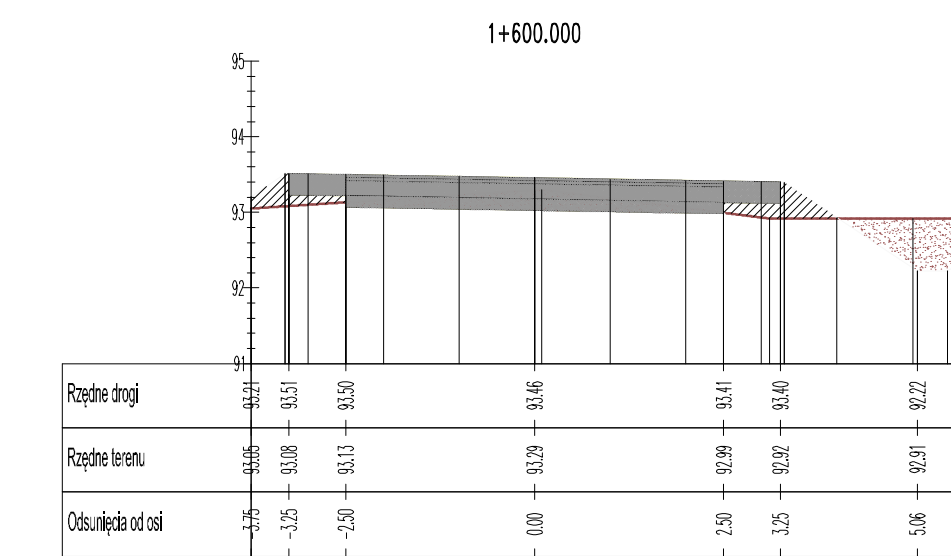
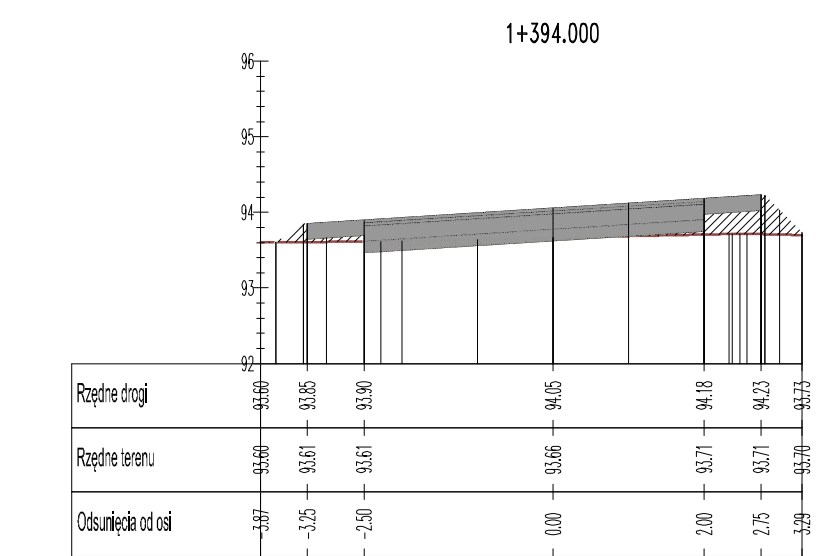
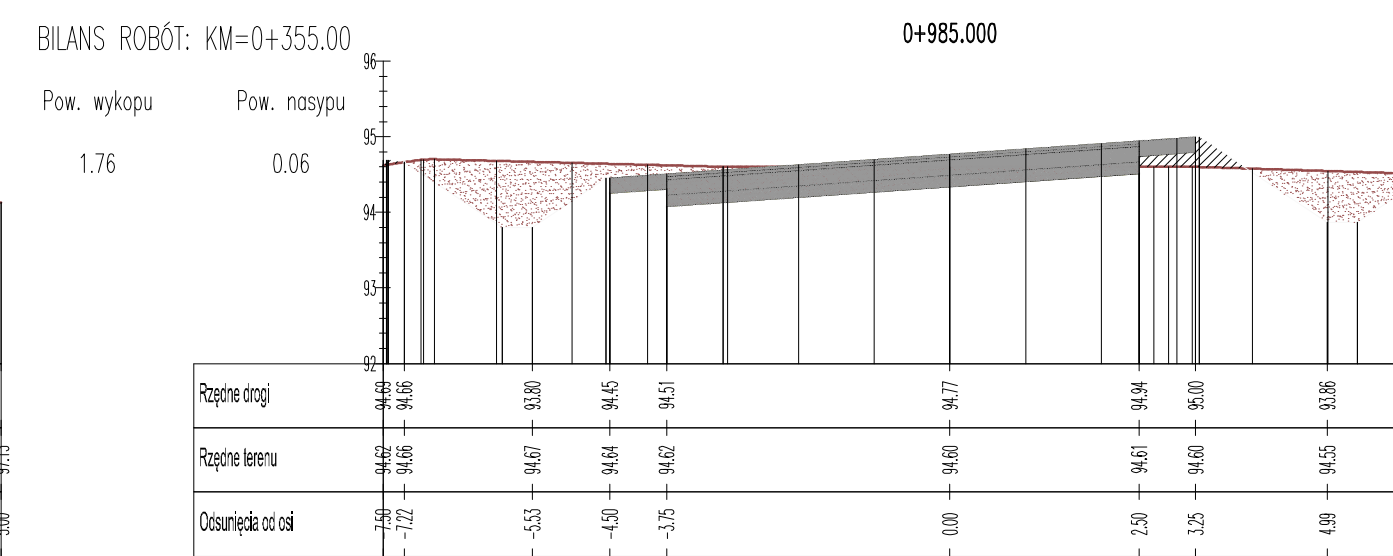
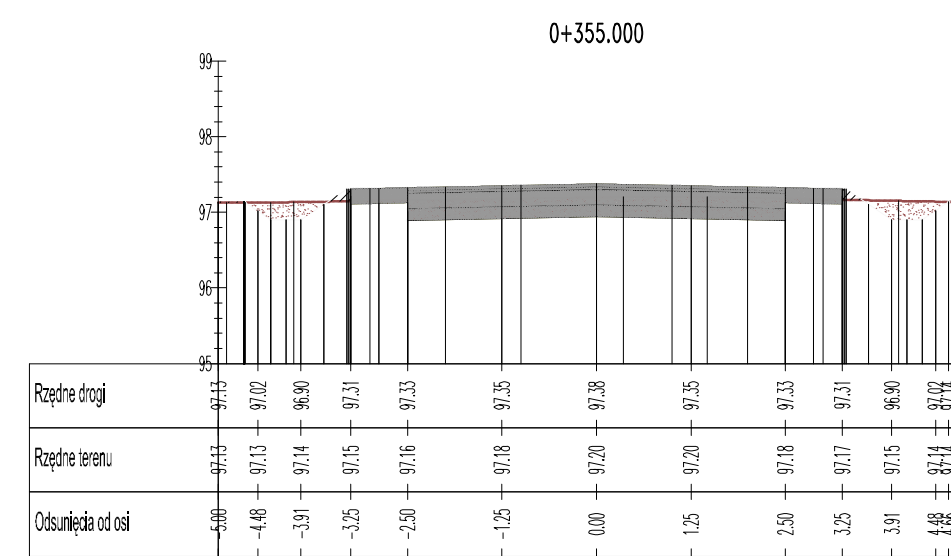
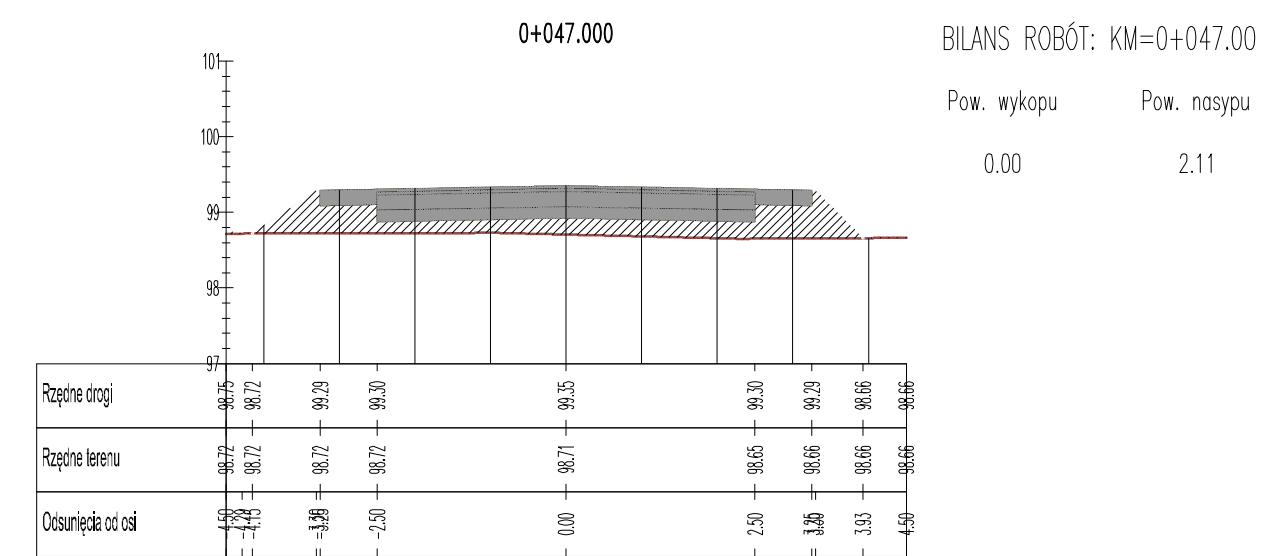
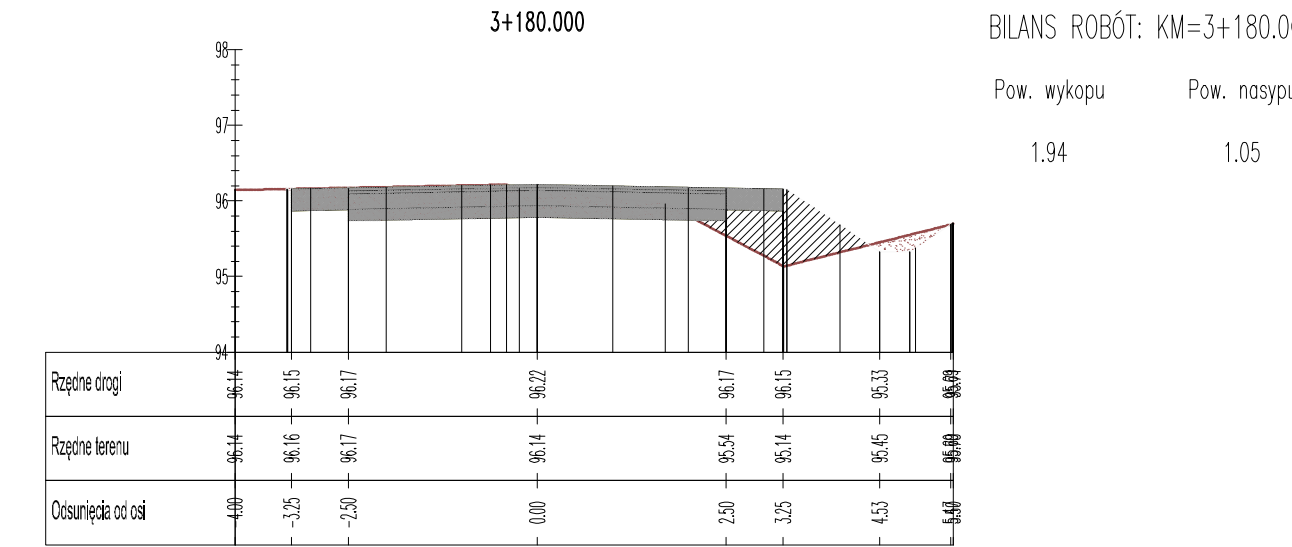
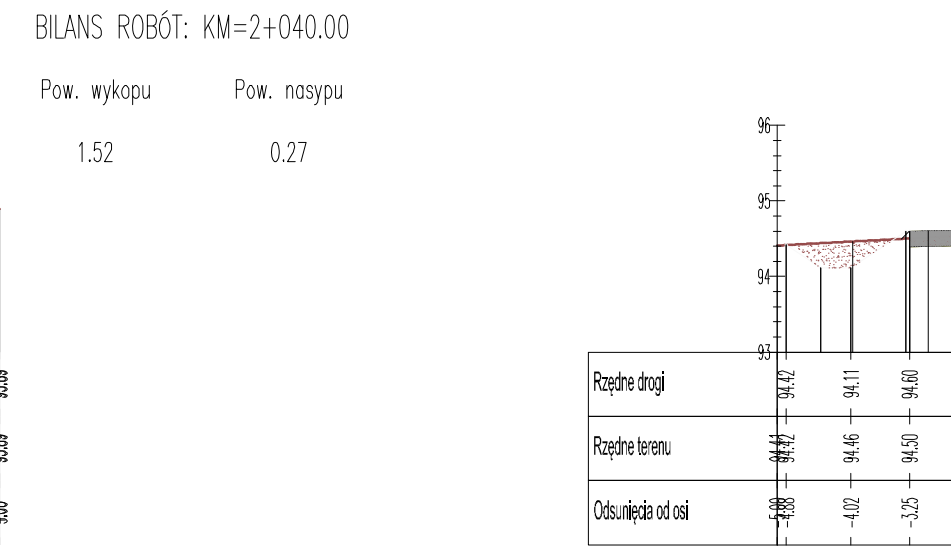
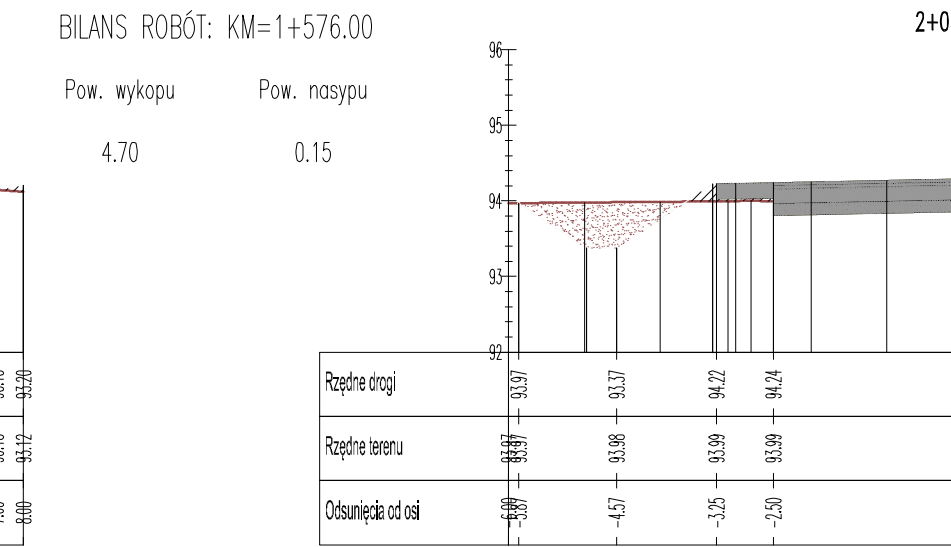
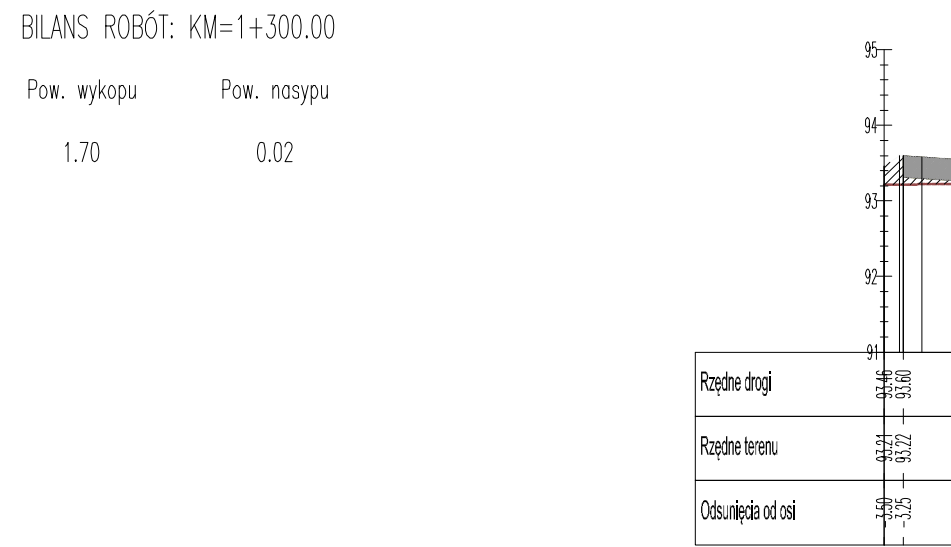
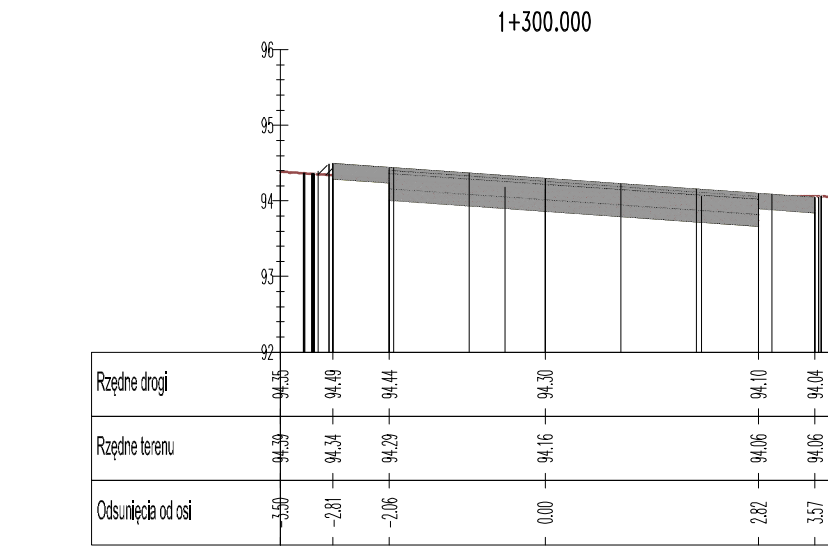
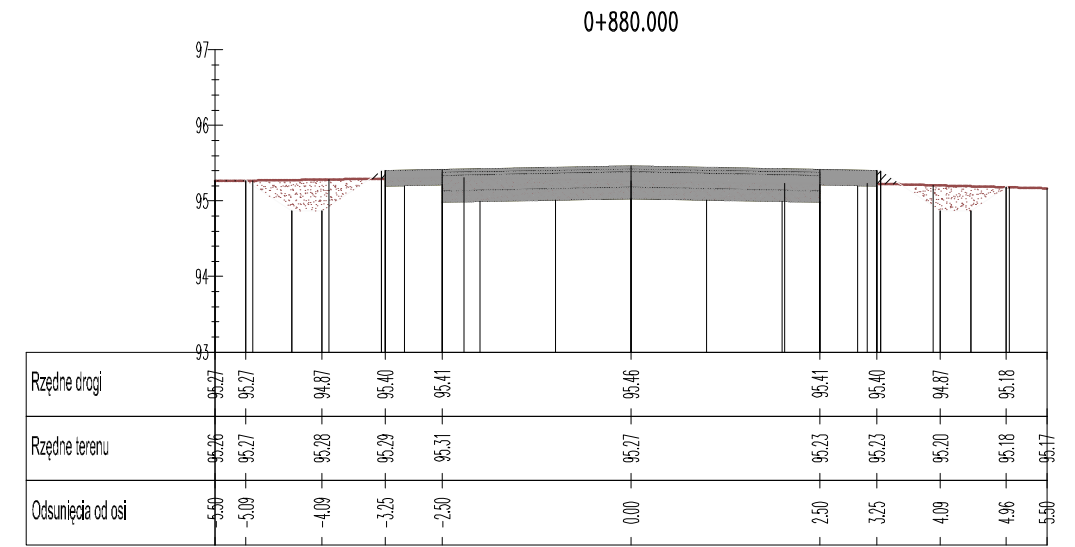


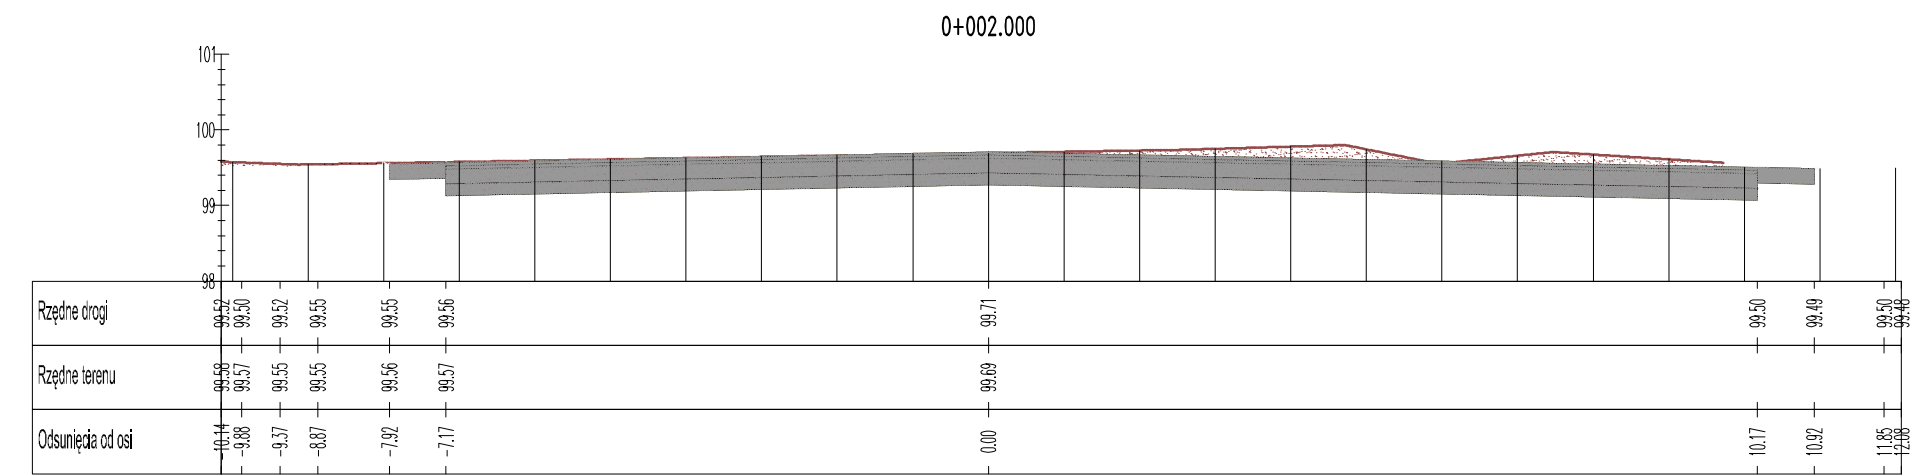

ZLAK zoo

ZAKŁAD USŁUGOWY ALEKSANDER KALARUS
SP-222 LESNICA, ul. Rozmaitości 16
NIP 661-116-64-20 REGON 14022077
tel. +48 76 854-32-45, e-mail: aleksander.kal@poczta.onet.pl

Przebudowa dróg
Strójno-Brzózka-Brzózka-Głębowice

TOM II
Odcinek drogi Brzózka-Głębowice

PRZEKROJE POPRZECZNE

Projektant: **mgr inż. Aleksander Kalariusz** 292/94/Lw
Data: 209/005/06

inż. Piotr Kalariusz

Skala: 1:100

XII 2012r.

6