

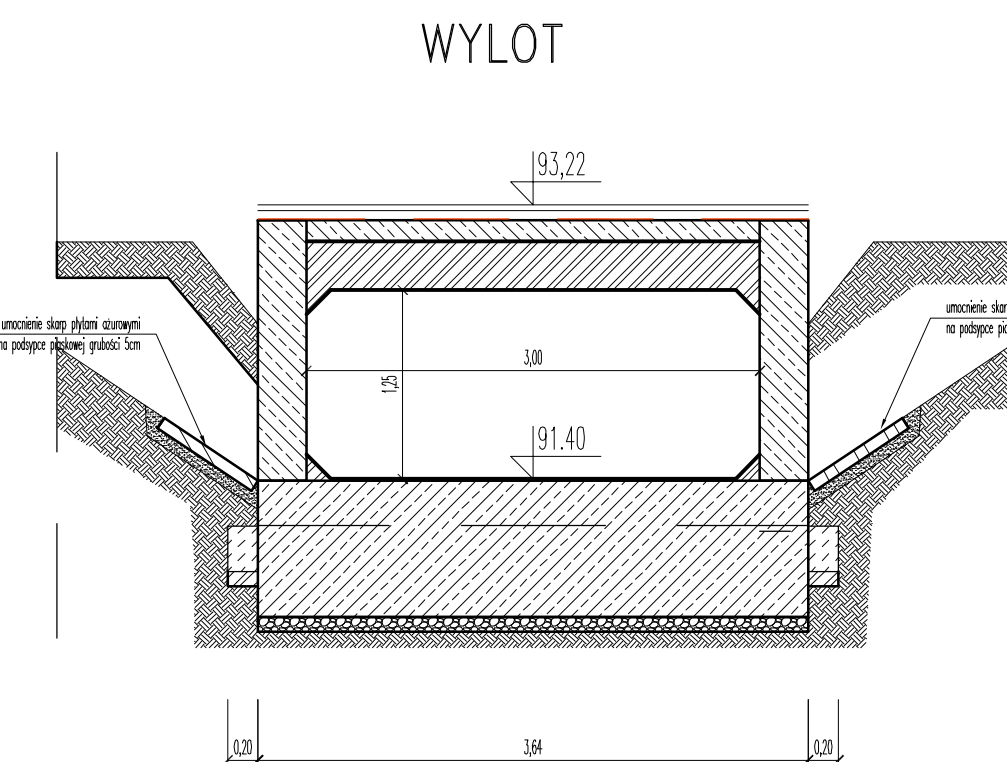
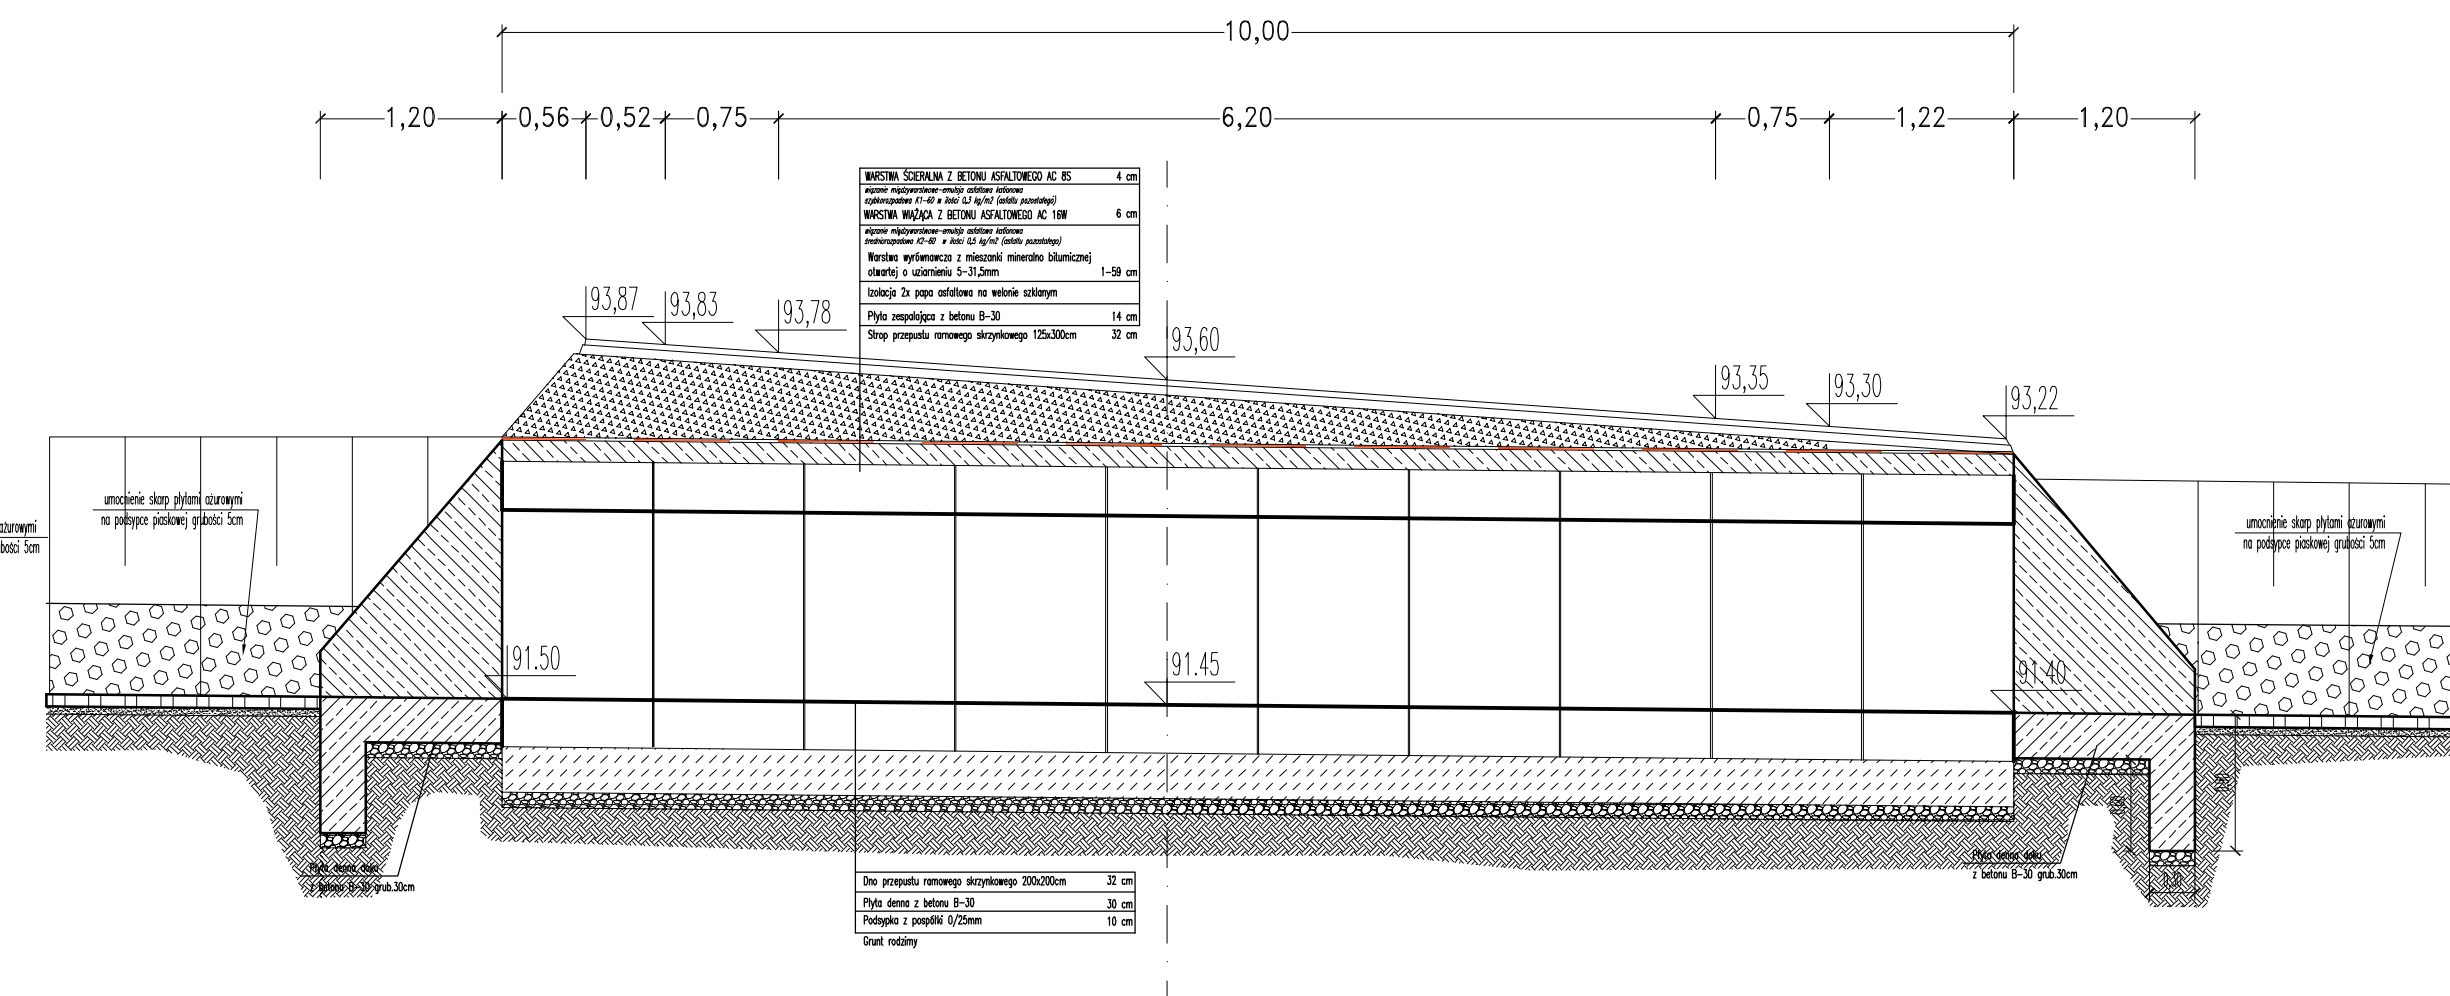
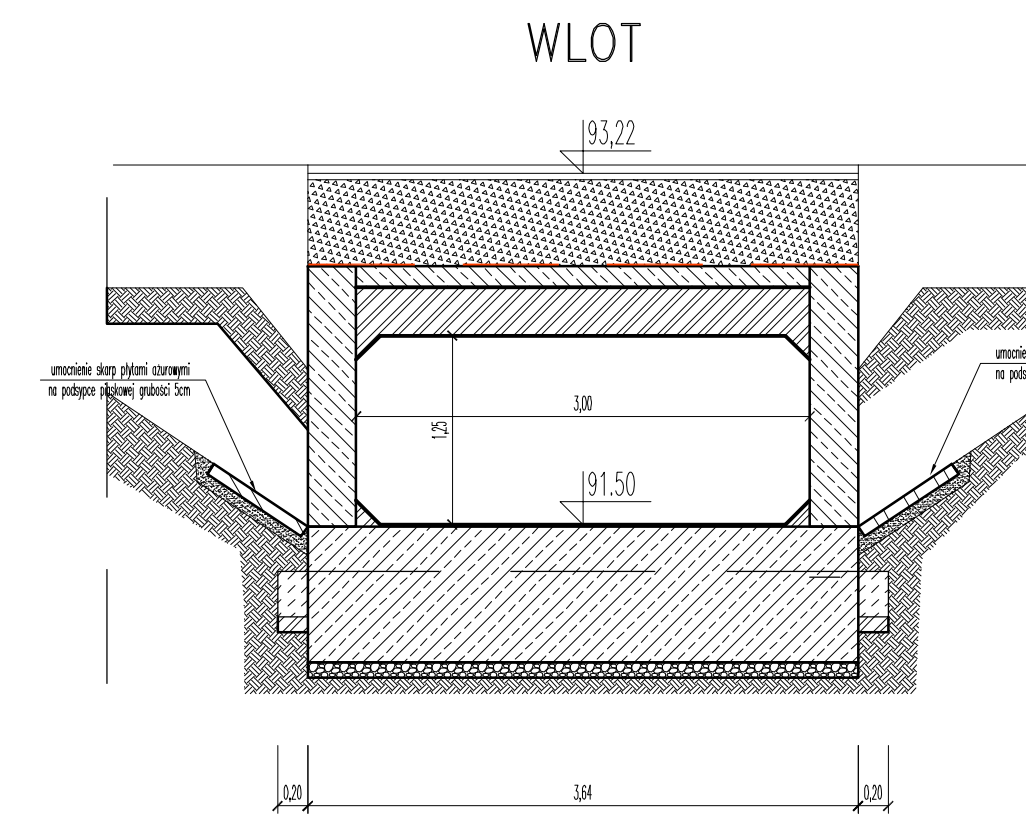




Przepust ramowy żelbetowy, światło 125/300
Km 1+567,00

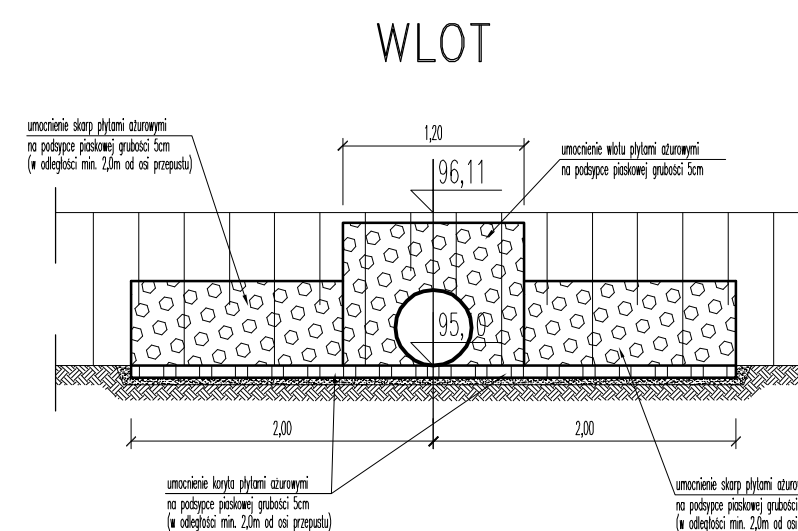



Przepust ramowy żelbetowy, światło 200/200
Km 1+343,00

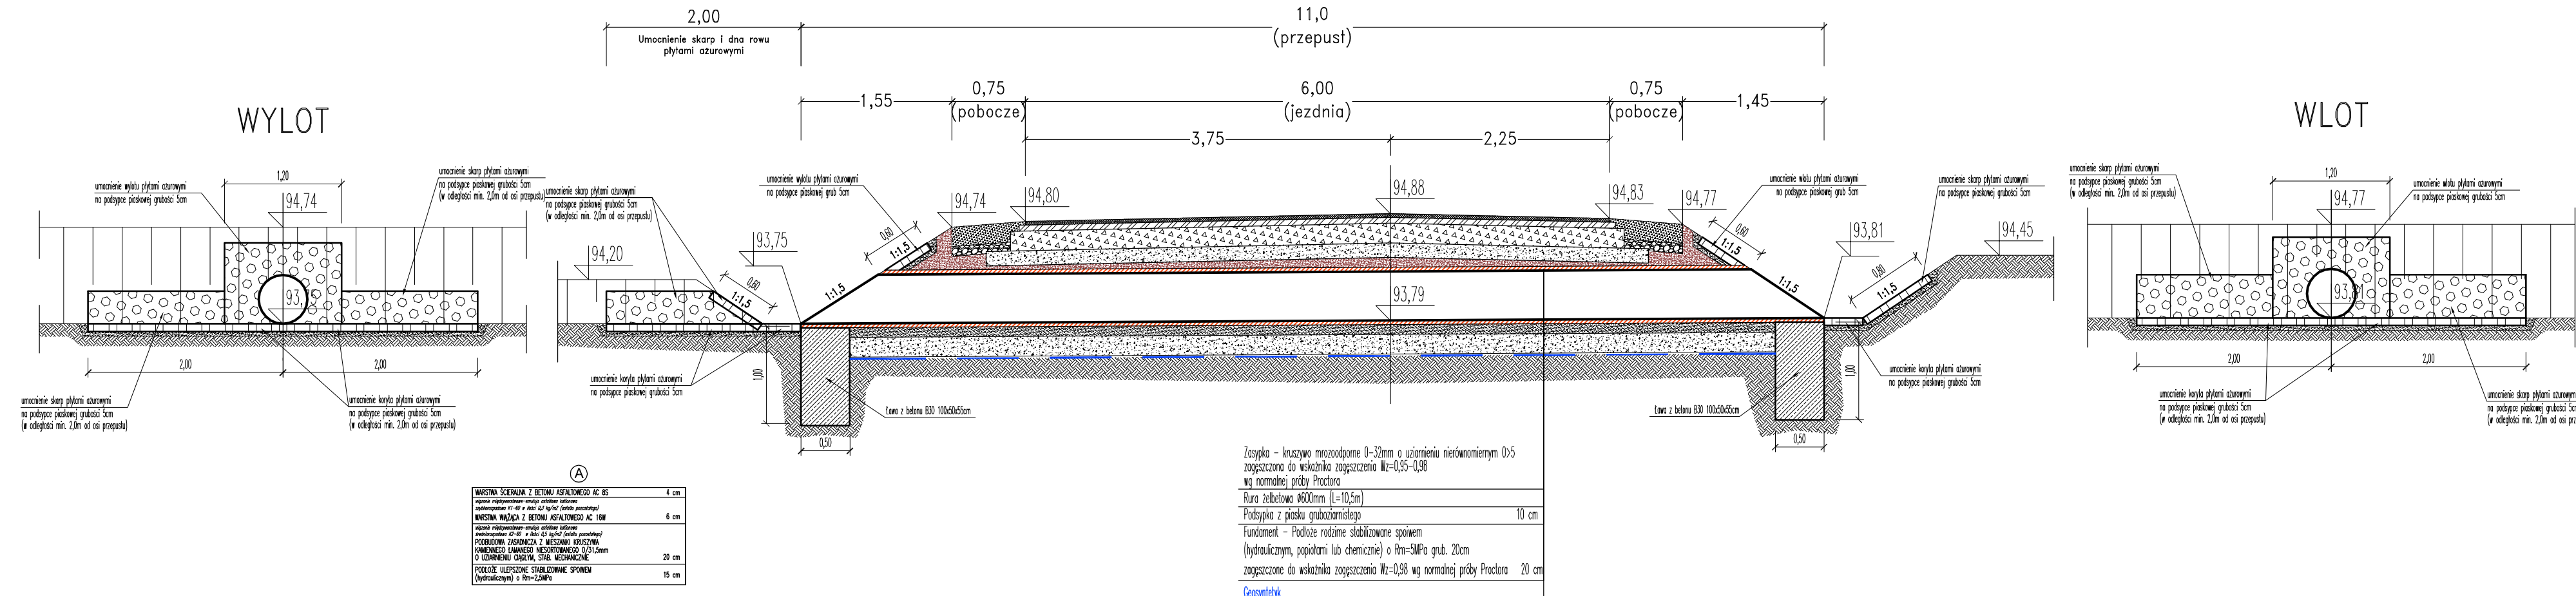

PRZEPUST RUROWY POD KORONĄ DROGI
PEHD Ø800; km: 2+461,80
SKALA 1:50

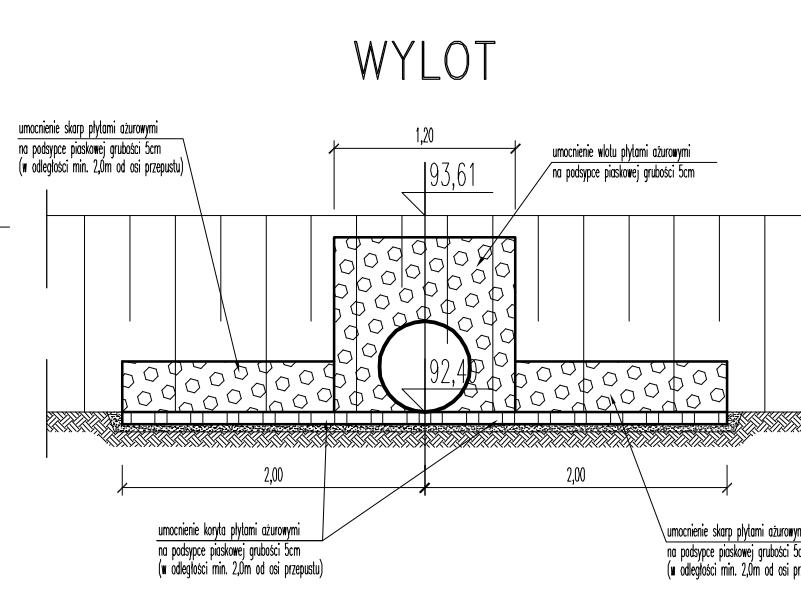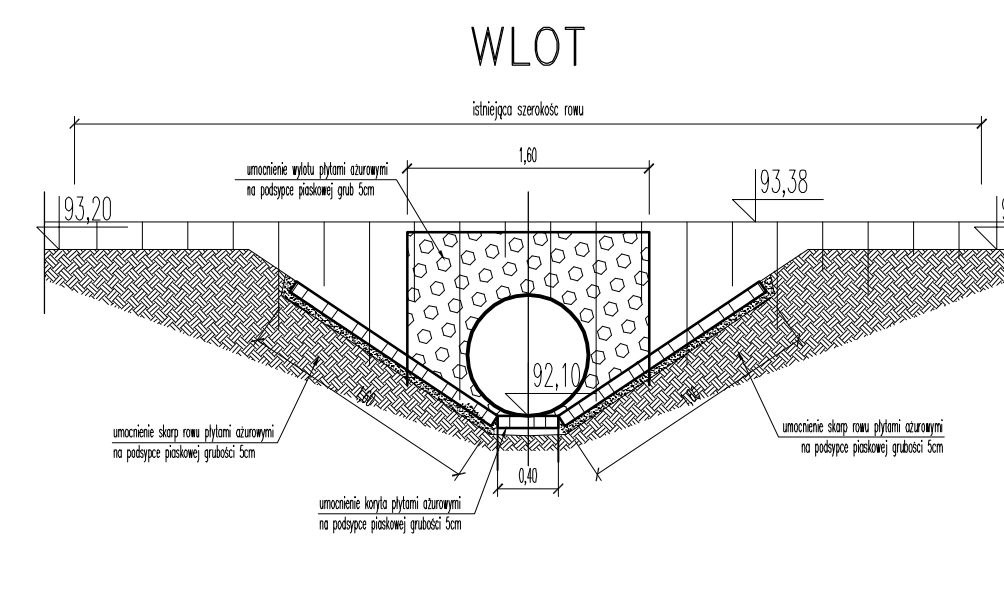

PRZEPUST RUROWY POD KORONĄ DROGI
PEHD Ø600; km: 1+656,00
SKALA 1:50

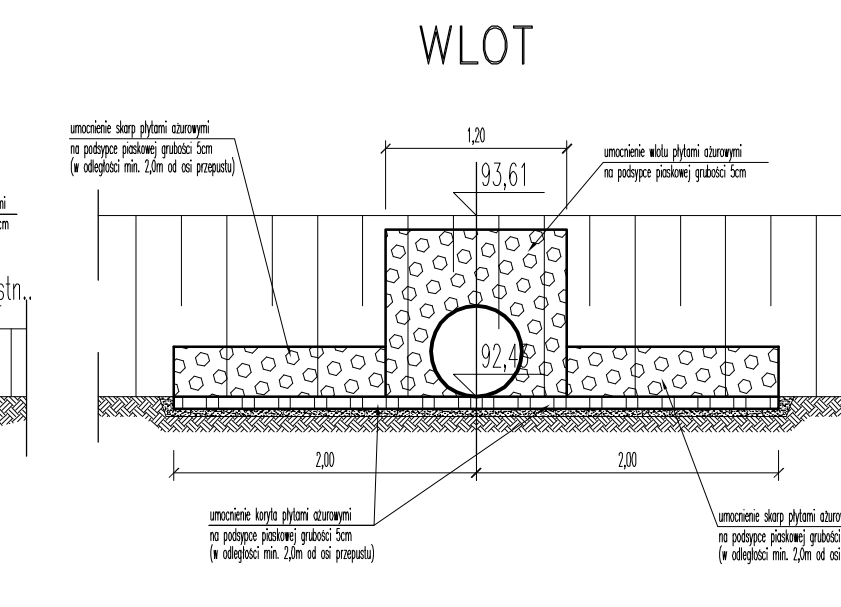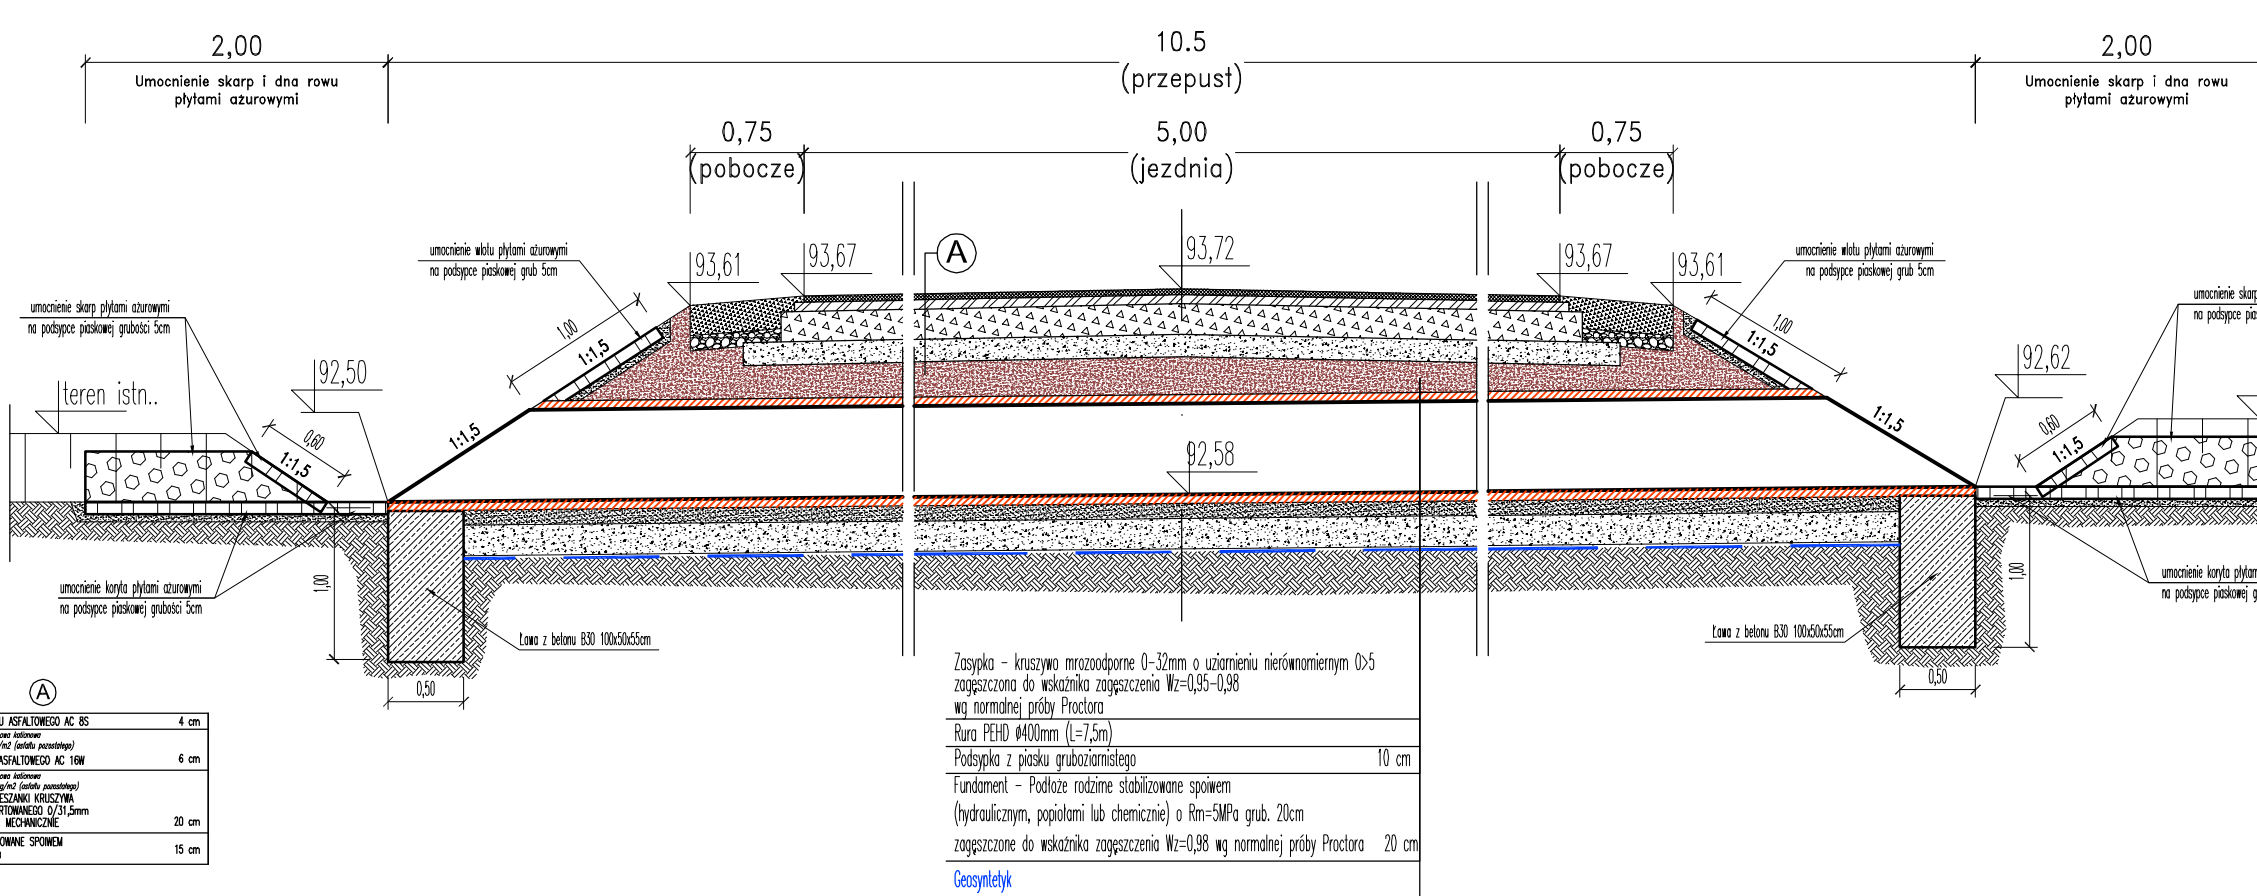

 ZAKŁAD USŁUGOWY ALEKSANDER KALURUS 56-202 LEGNICA, ul. Koszalińska 8/8 NIP 691-154-62-01 REGON 140023017 tel. +4871 854-33-05, e-mail: aleksander.kalurus@wp.pl	Lp.	
	Przebudowa dróg Strzyń-Brzózka-Brzózka-Głębocze	
Nazwa	Lp.	
	TOM II Odcinek drogi Brzózka-Głębocze	
Zakł. Budowa		