
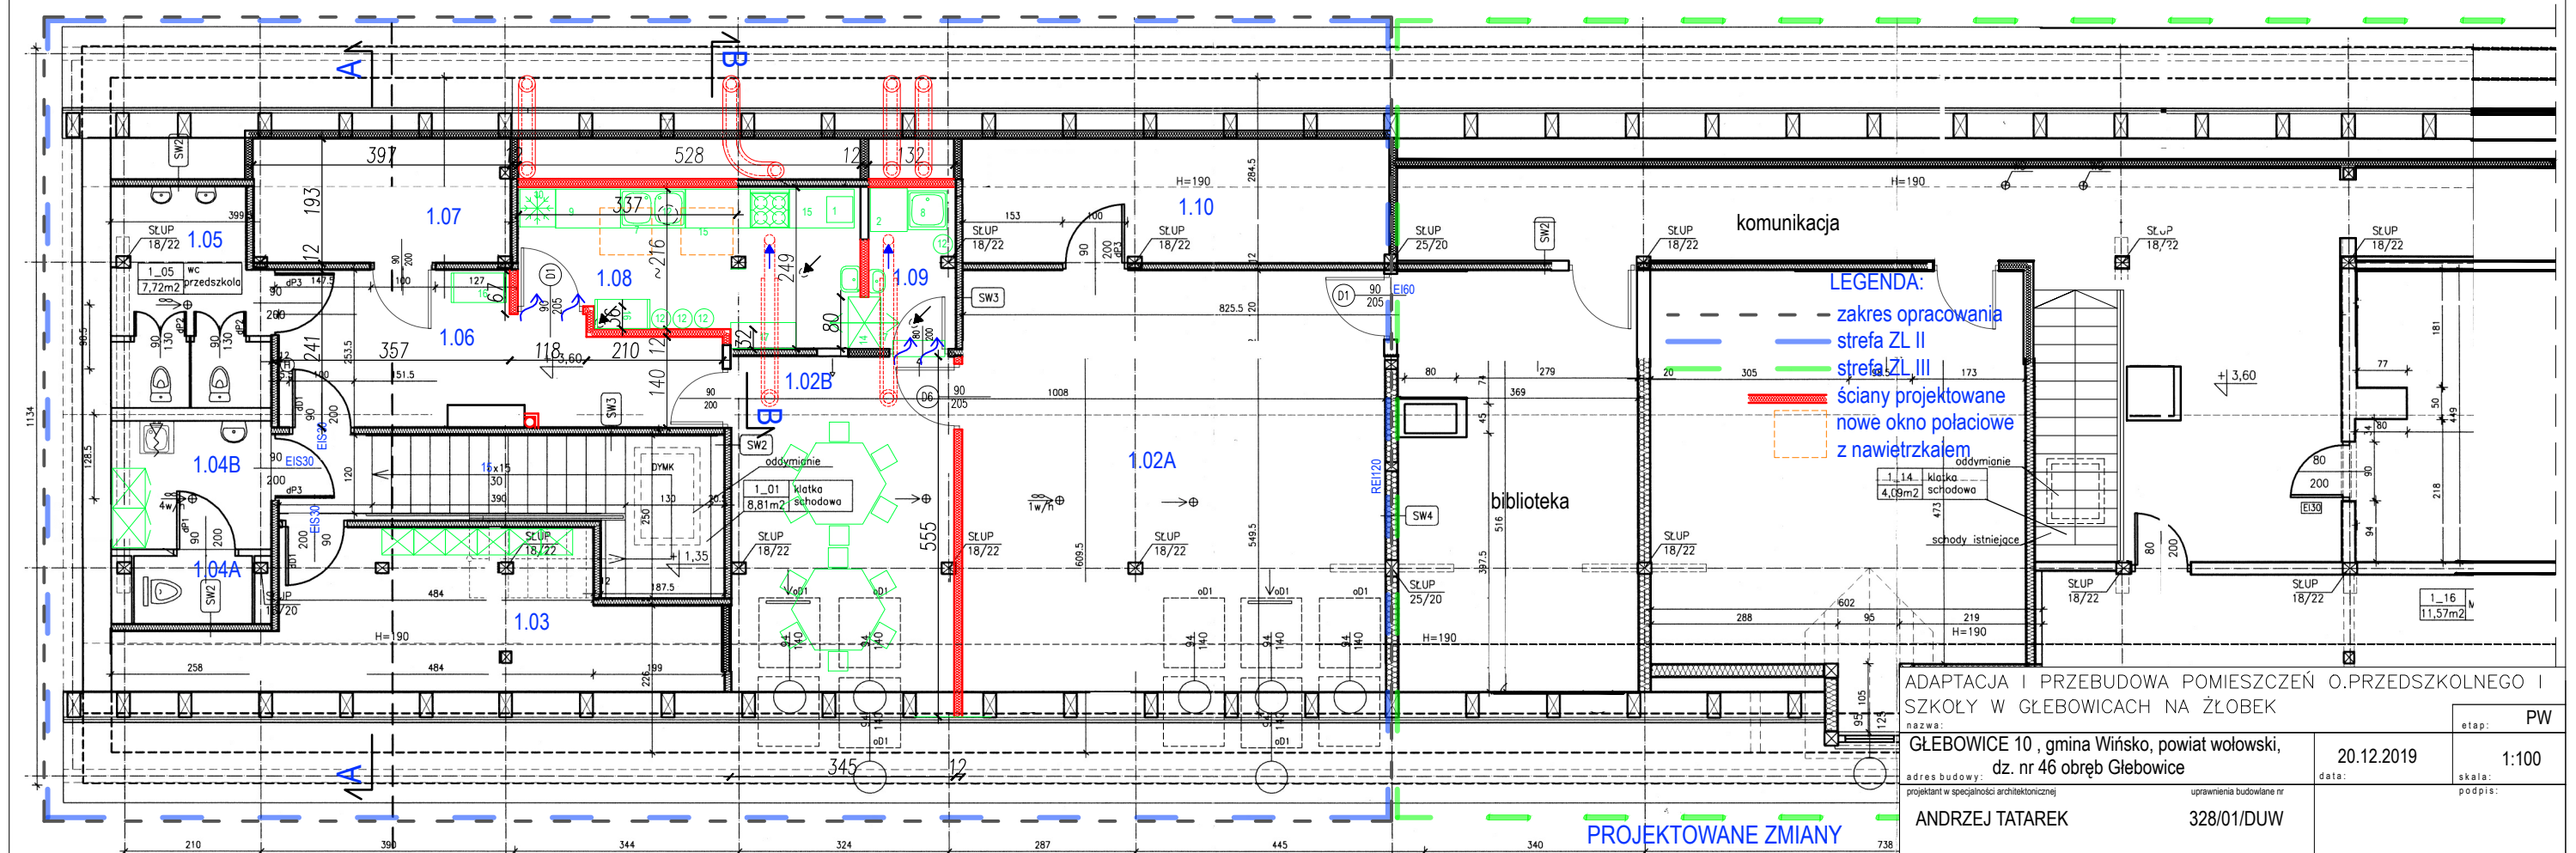


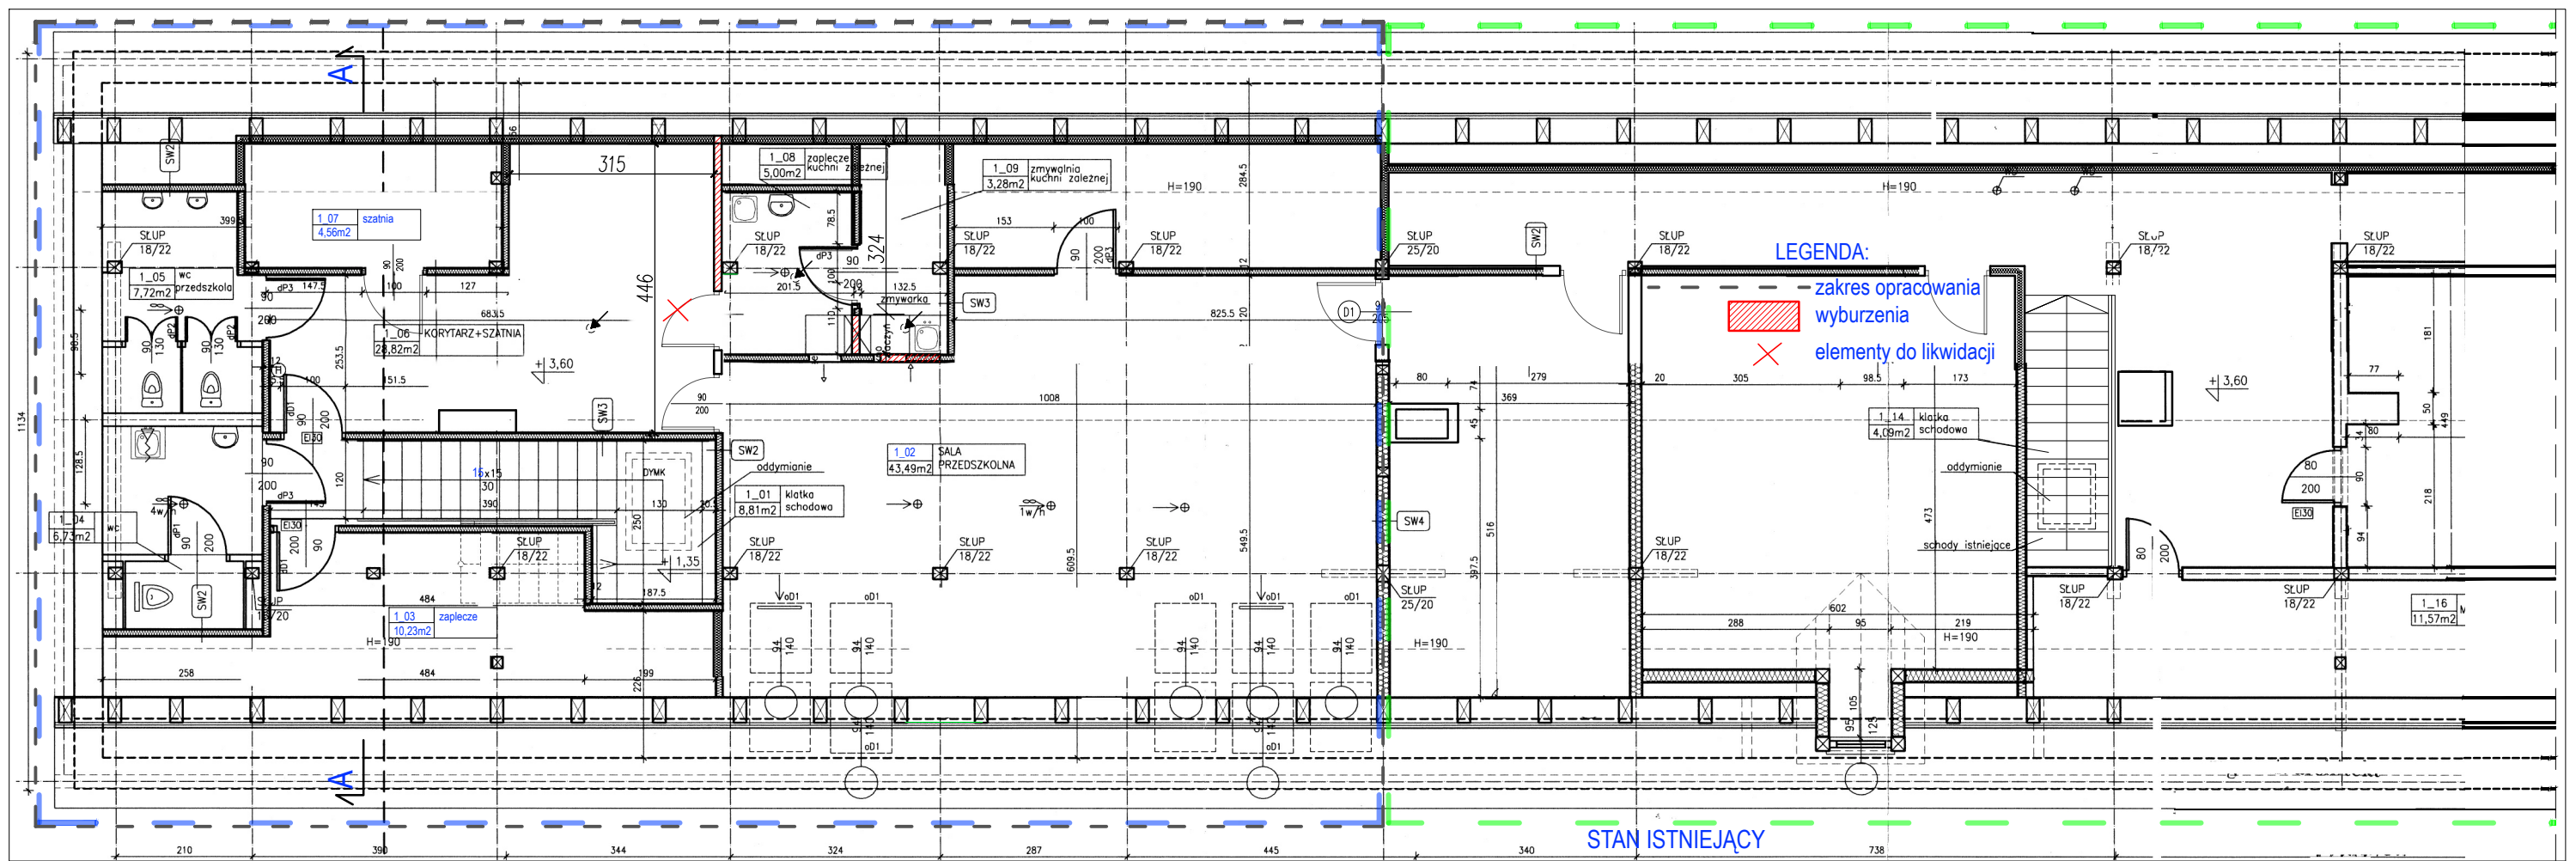

UWAGA: zmiany pokazano kolorem

LEGENDA:

--- zakres opracowania — strefa ZL II — strefa ZL III — ściany projektowane

ADAPTACJA I PRZEBUDOWA POMIESZCZEŃ O.PRZEDSZKOLNEGO I SZKOŁY W GŁĘBOWICACH NA ŻŁOBEK		etap: PW	
nazwa: GŁĘBOWICE 10 , gmina Wińsko, powiat wołowski, dz. nr 46 obręb Głębowice		20.12.2019	
adres budowy: projektant w specjalności architektonicznej		data:	
ANDRZEJ TATAREK		uprawnienia budowlane nr 328/01/DUW	
RZUT PODDASZA - STAN ISTNIEJĄCY, PROJ.ZMIANY		skala: 1:100	
tytuł rysunku:		podpis:	

A2