
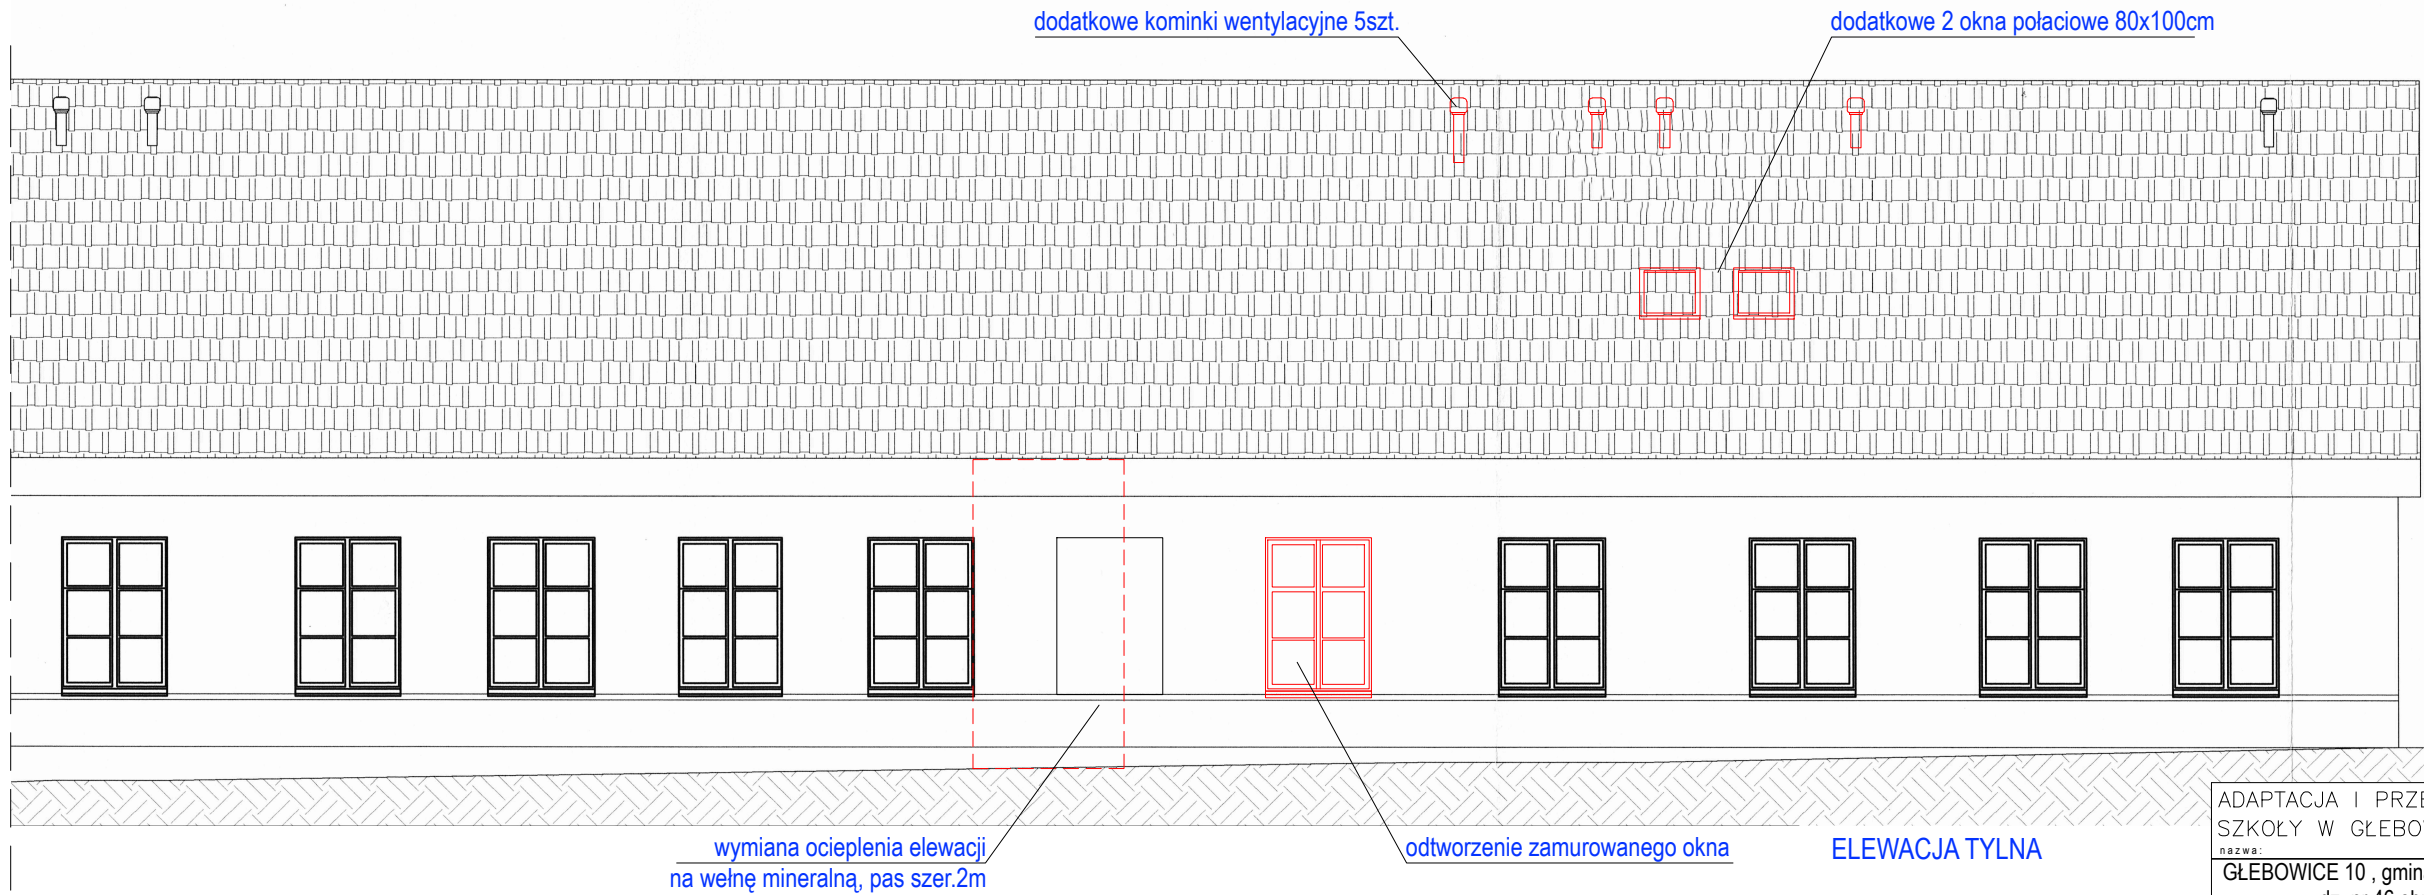


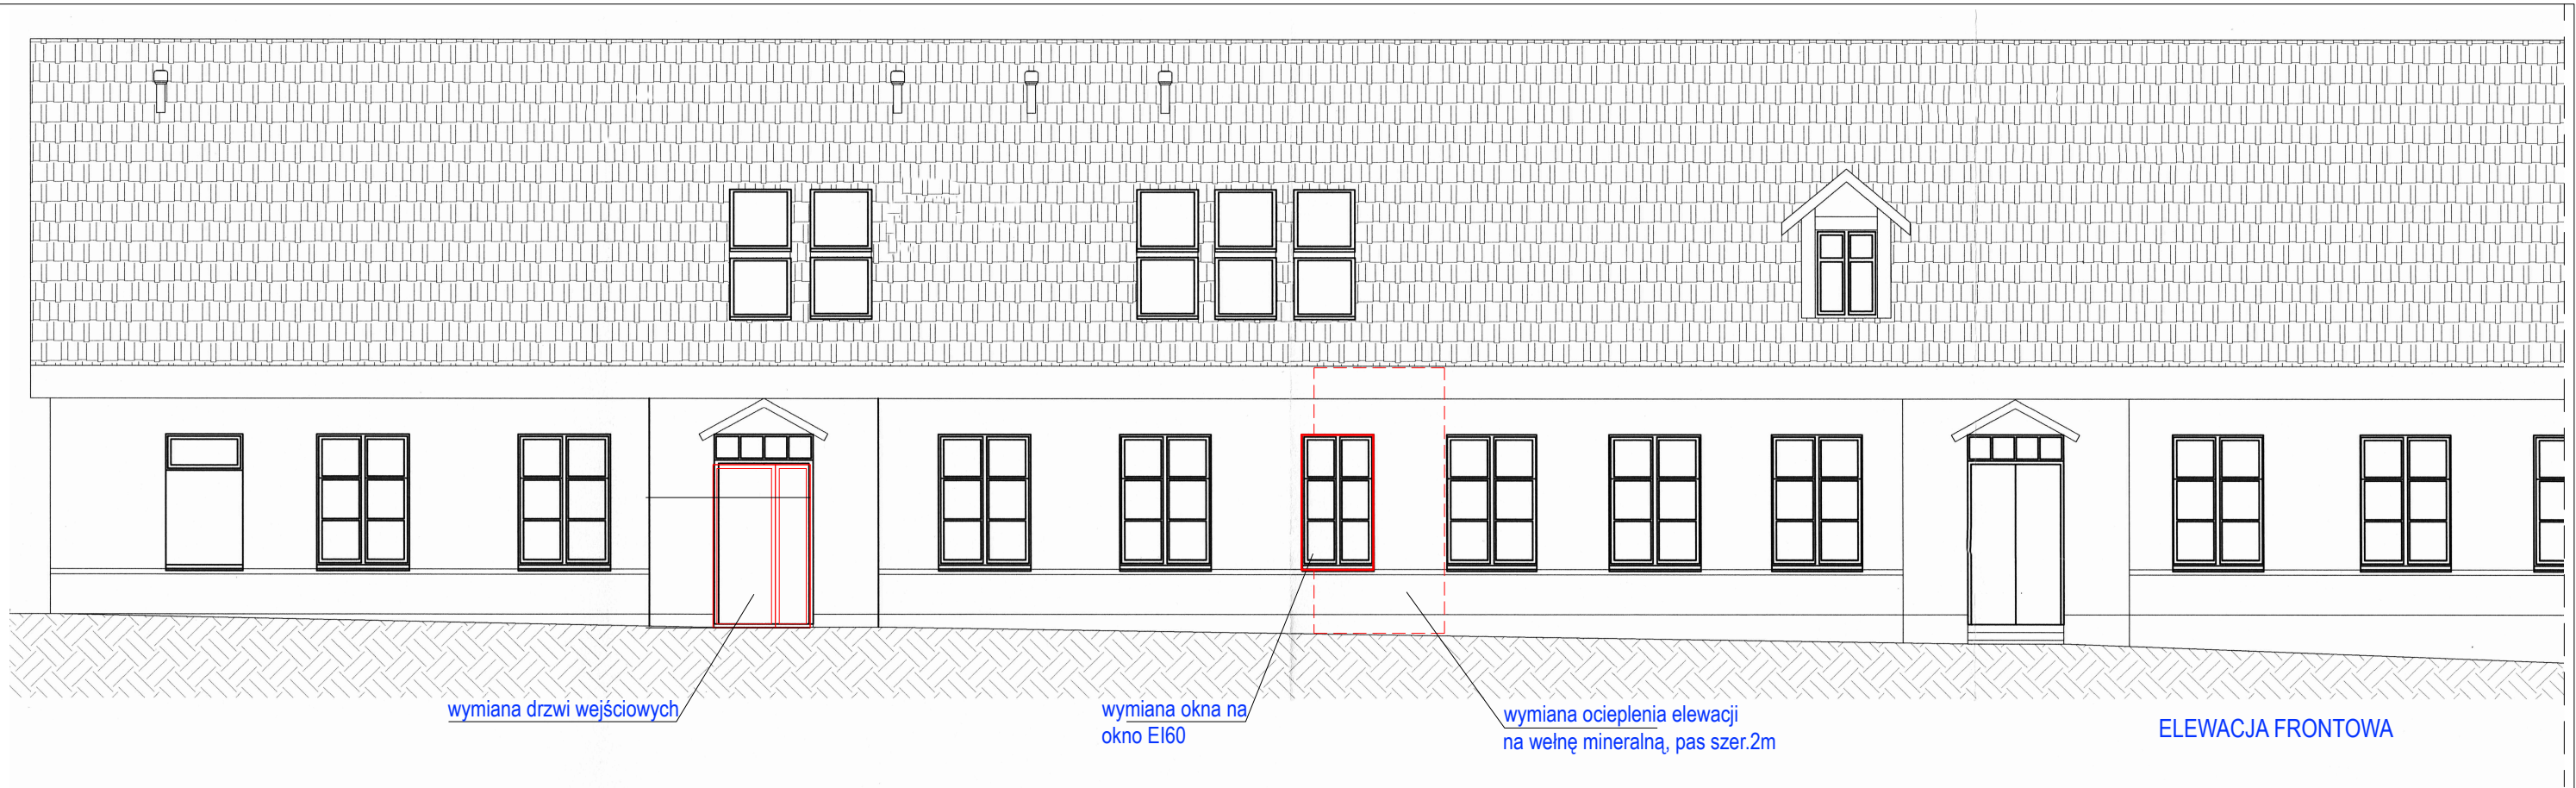

UWAGA: zmiany pokazano kolorem

ADAPTACJA I PRZEBUDOWA POMIESZCZEŃ O.PRZEDSZKOLNEGO I SZKOŁY W GŁĘBOWICACH NA ŻŁOBEK			
nazwa:	GŁĘBOWICE 10 , gmina Wińsko, powiat wołowski, dz. nr 46 obręb Głębowice		etap: PW
adres budowy:	20.12.2019		skala: 1:100
projektant w specjalności architektonicznej	uprawnienia budowlane nr	podpis:	
ANDRZEJ TATAREK	328/01/DUW		
ELEWACJE			A5
tytuł rysunku:			nr rys.