


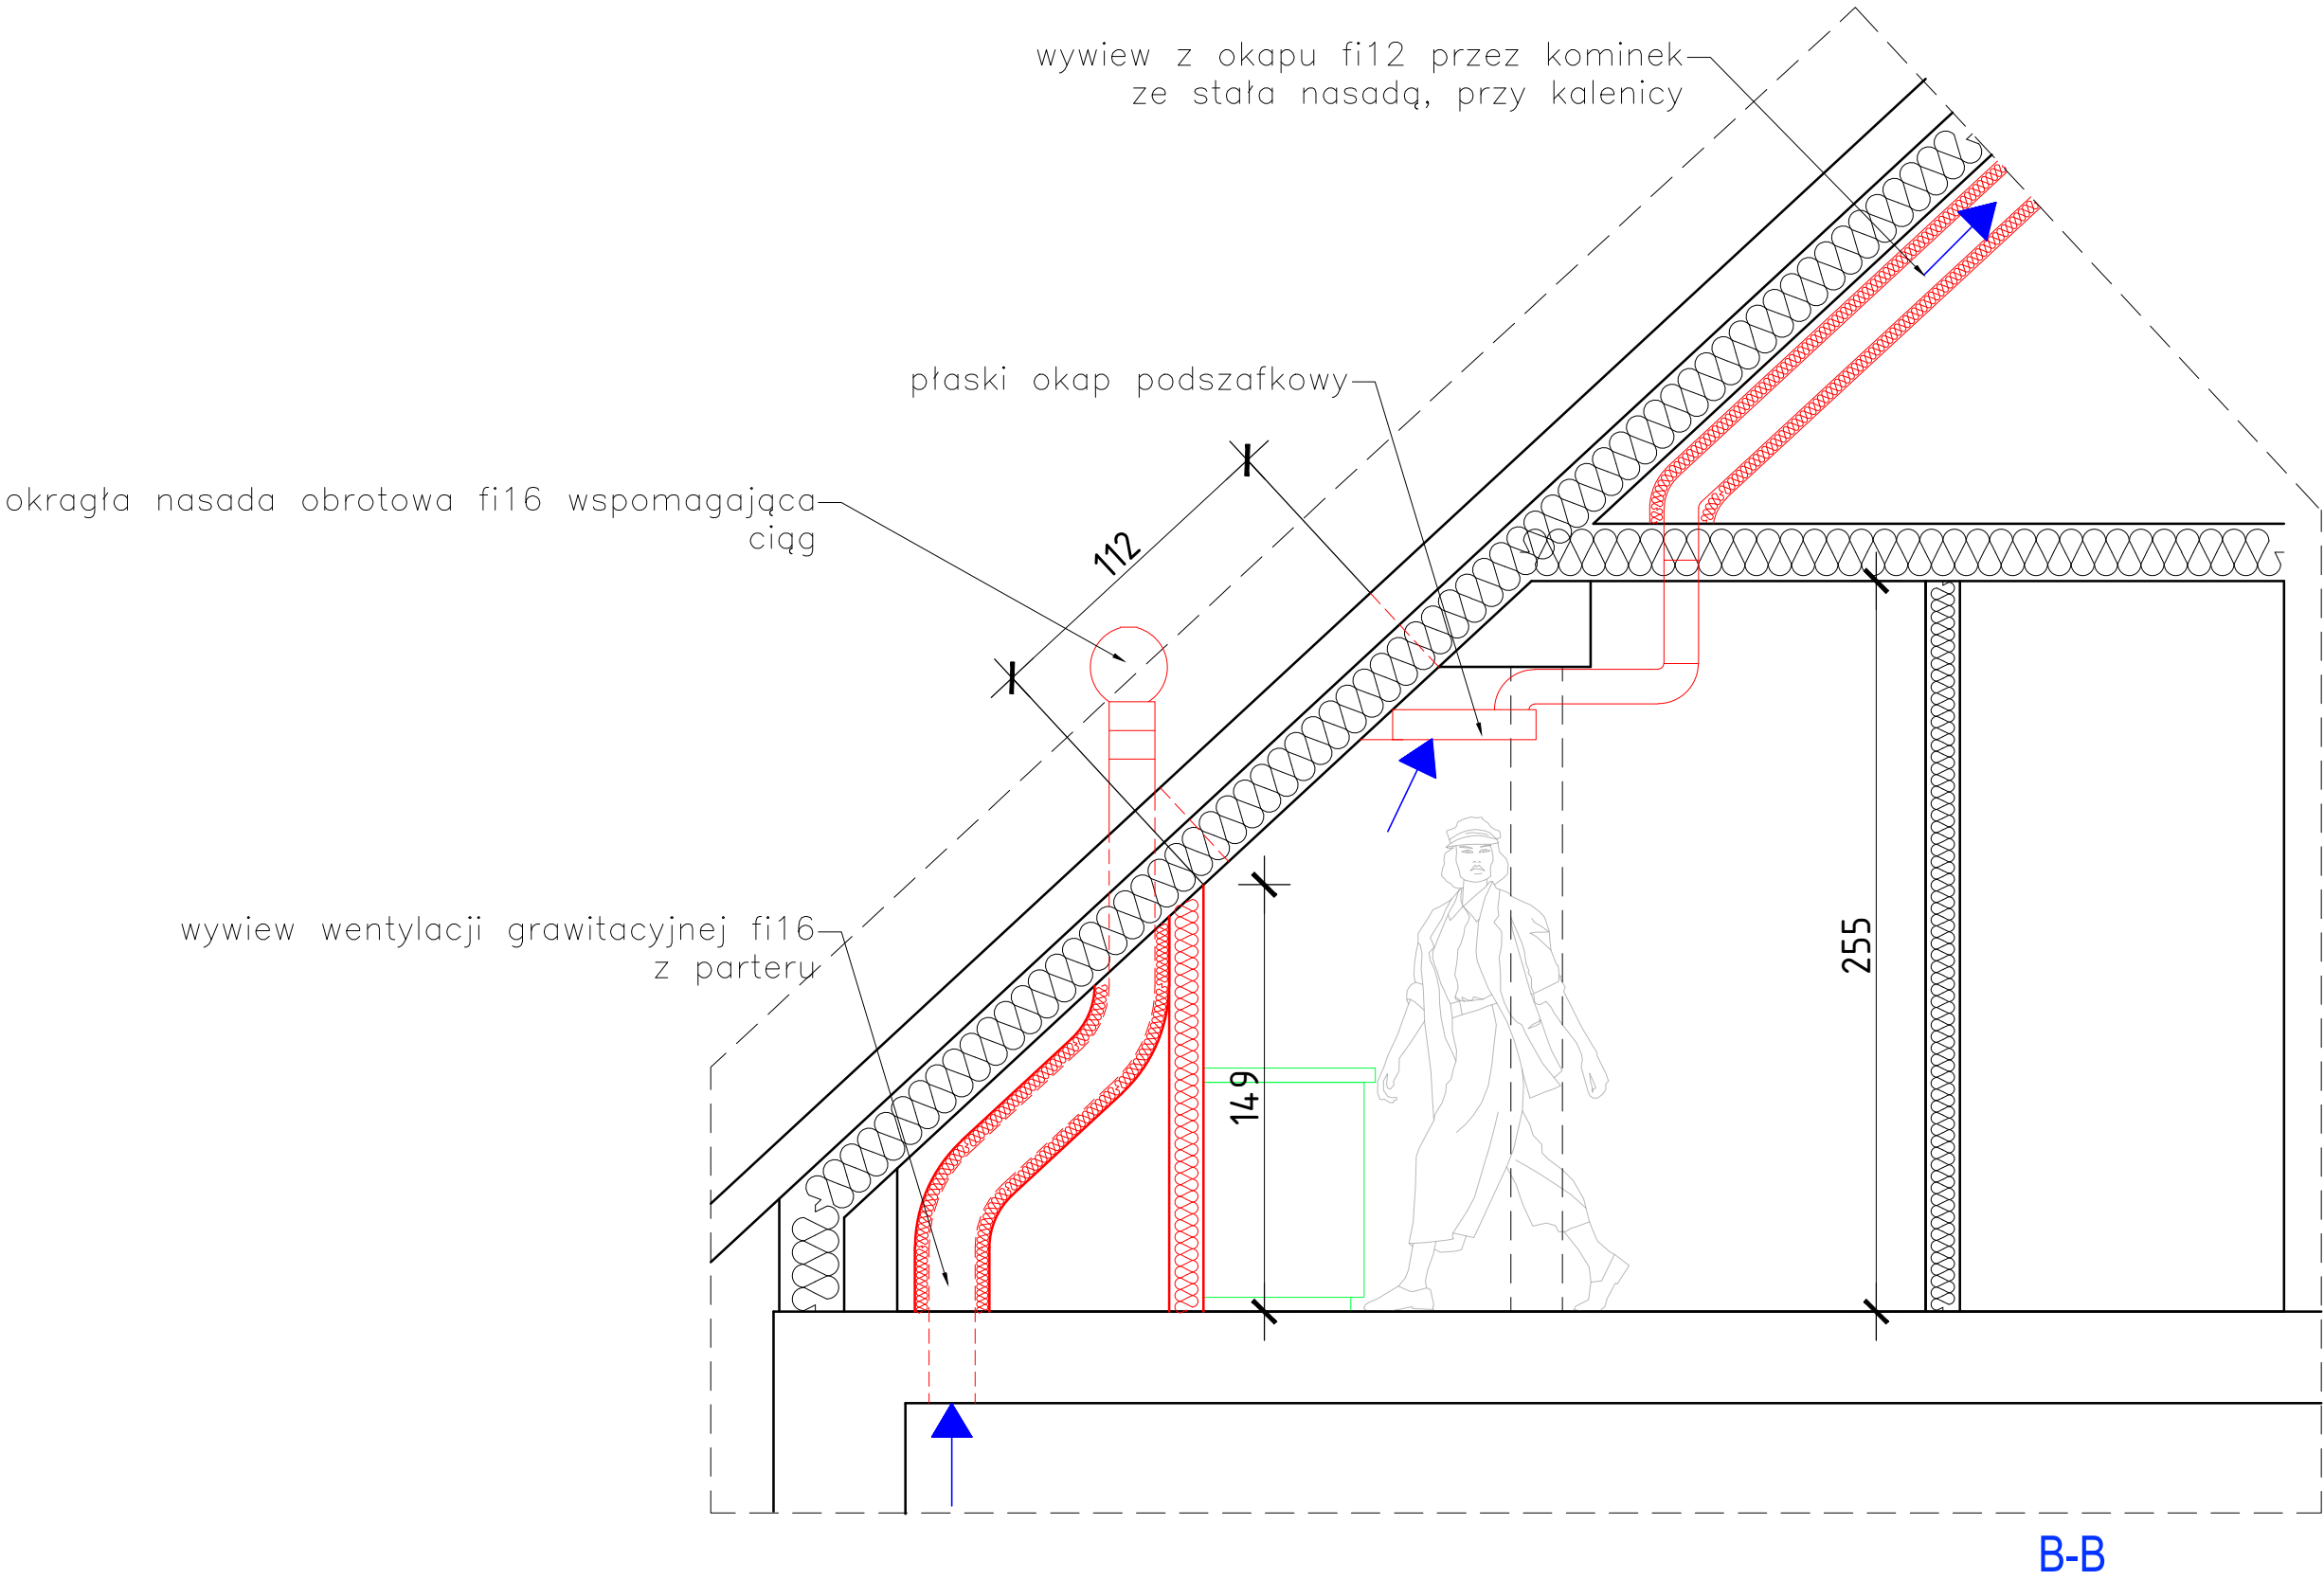

ADAPTACJA I PRZEBUDOWA POMIESZCZEŃ O.PRZEDSZKOLNEGO I SZKOŁY W GŁĘBOWICACH NA ŻŁOBEK			
nazwa:			etap: PB
GŁĘBOWICE 10 , gmina Wińsko, powiat wołowski, dz. nr 46 obręb Głębowice		20.11.2019	1:25
adres budowy:		data:	skala:
projektant w specjalności architektonicznej		uprawnienia budowlane nr	
ANDRZEJ TATAREK		328/01/DUW	
sprawdzający projektant w specjalności architektonicznej		podpis:	
SEBASTIAN LUSAR		12/04/DOIA	
PRZEKRÓJ B-B			A7
tytuł rysunku:			
			nr rys.