


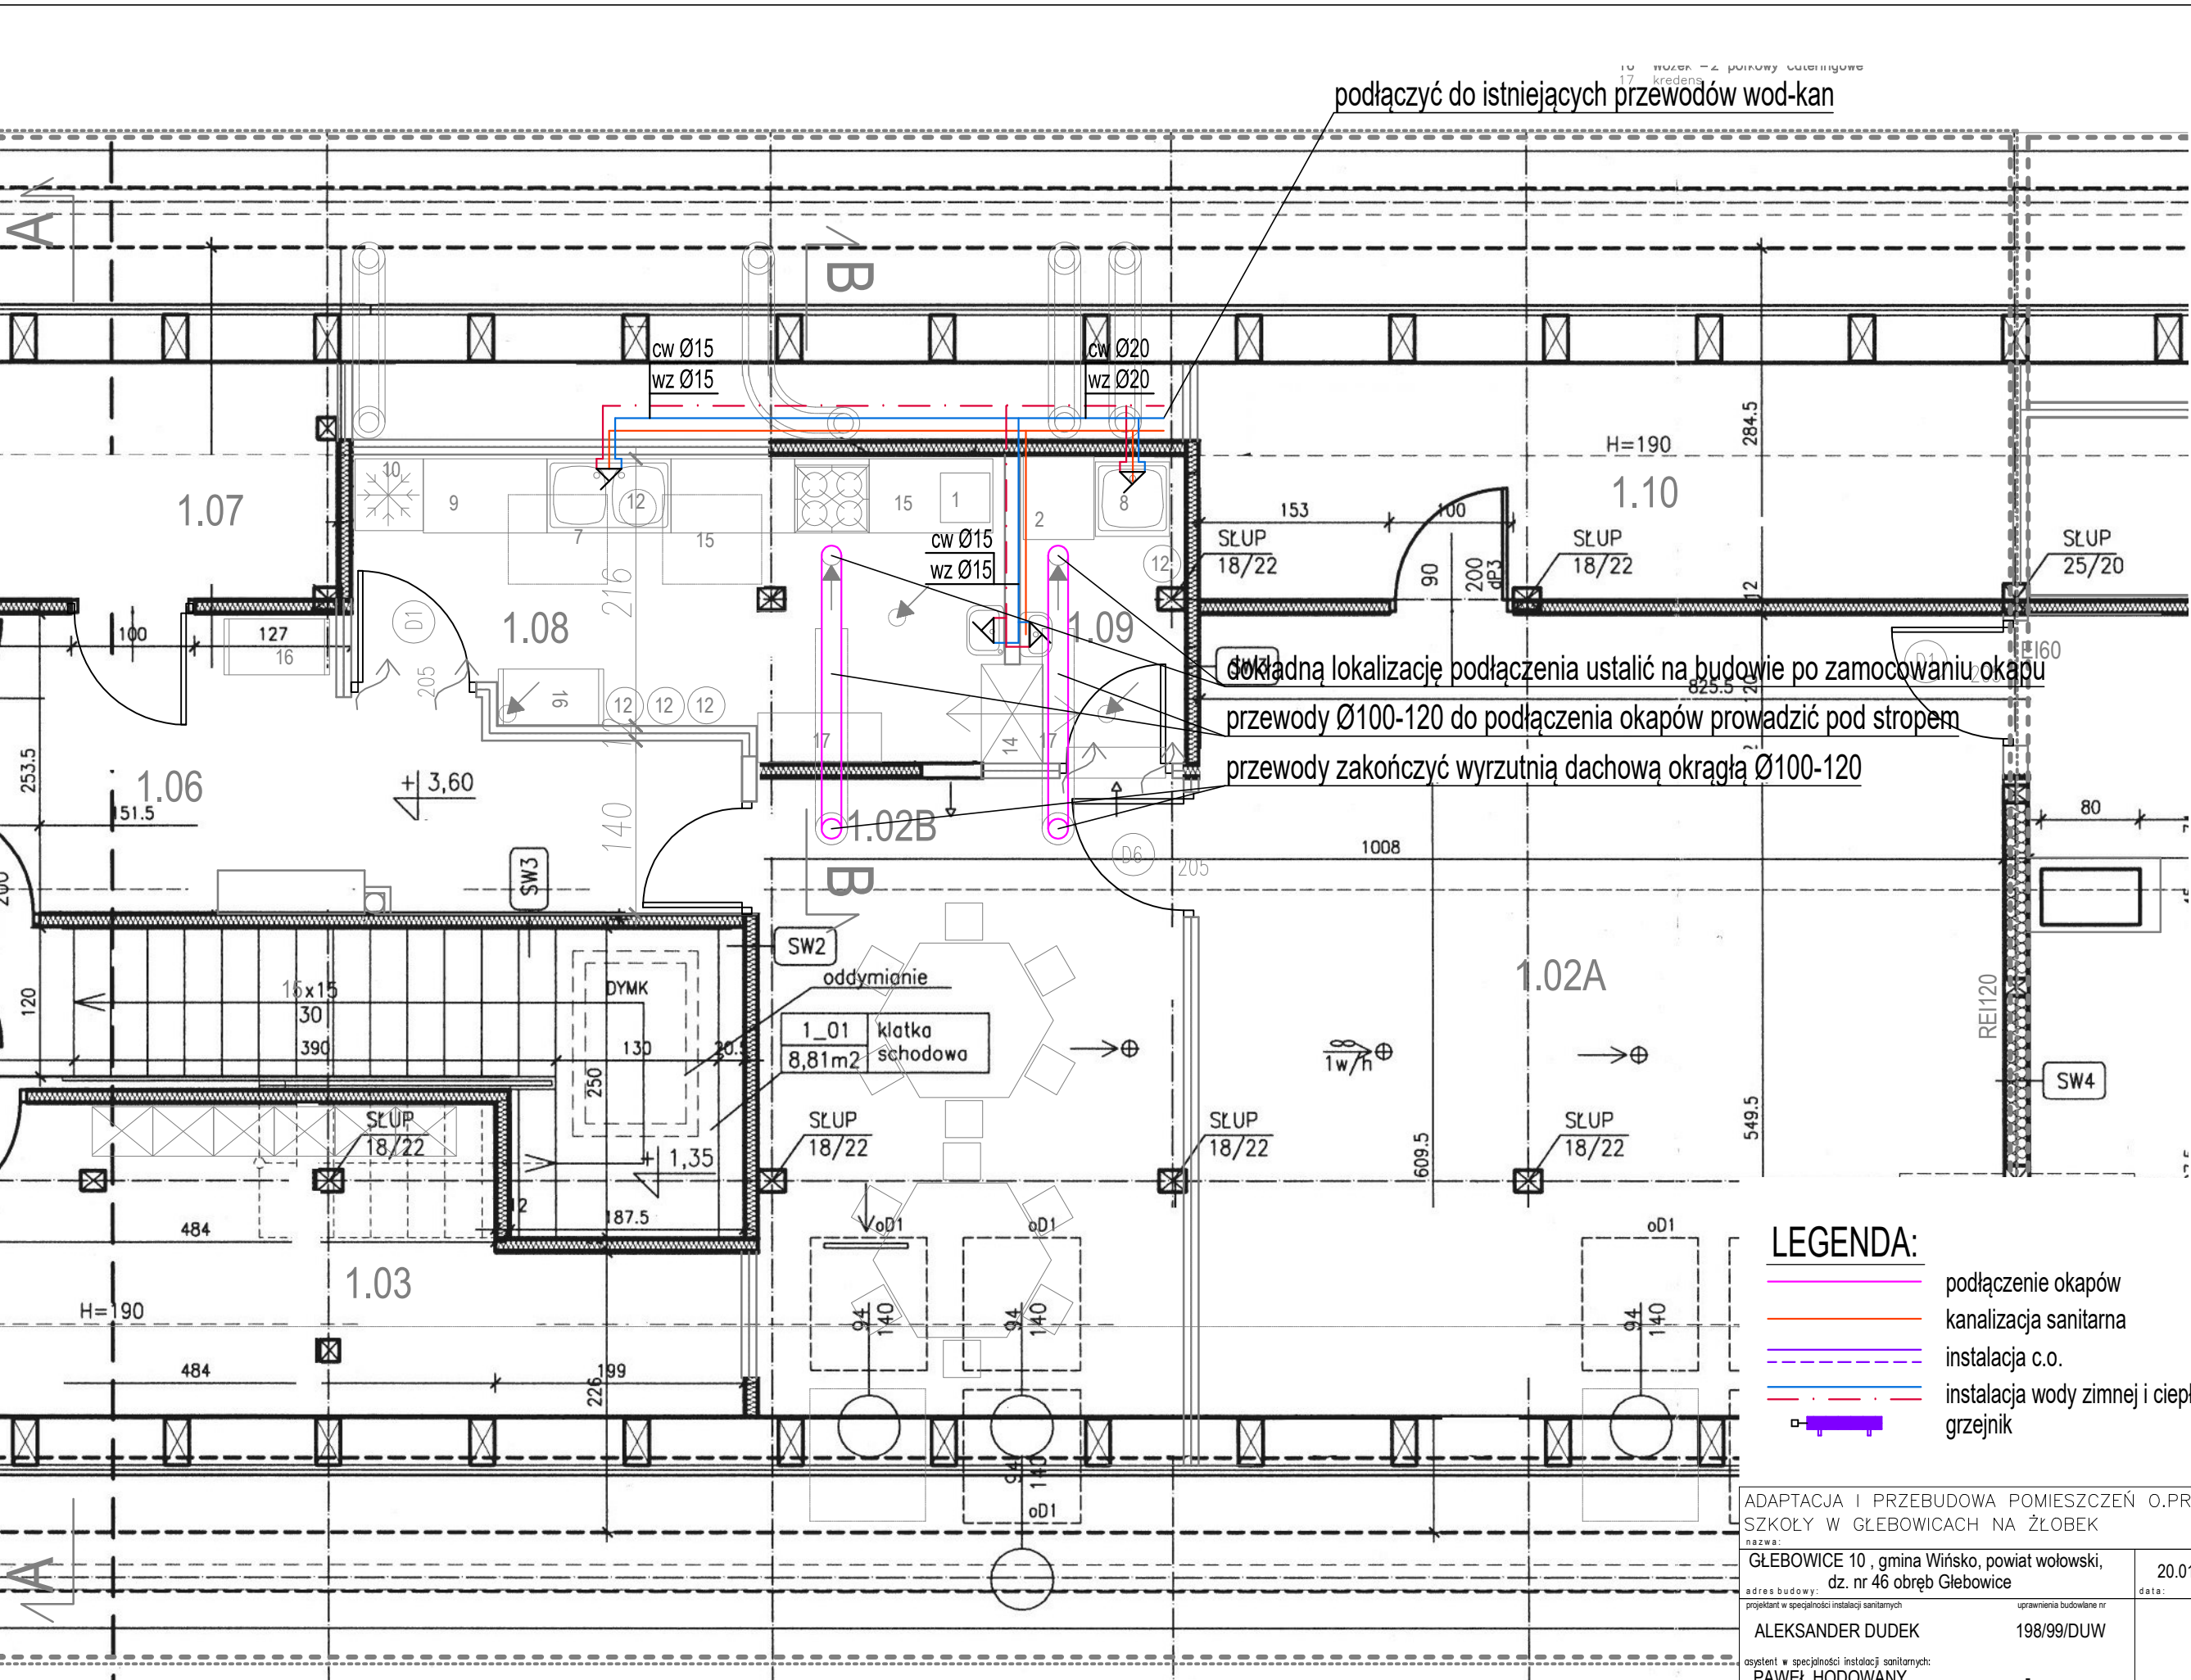

podłączyć do istniejących przewodów wod-kan

okładną lokalizację podłączenia ustalić na budowie po zamocowaniu okapu

przewody Ø100-120 do podłączenia okapów prowadzić pod stropem

przewody zakończyć wyrzutnią dachową okrągłą Ø100-120

- LEGENDA:**
- podłączenie okapów
 - kanalizacja sanitarna
 - instalacja c.o.
 - instalacja wody zimnej i ciepłej
 - grzejnik

ADAPTACJA I PRZEBUDOWA POMIESZCZEŃ O.PRZEDSZKOLNEGO I SZKOŁY W GŁĘBOWICACH NA ŻŁOBEK		etap:	PW
nazwa:		data:	1:50
GŁĘBOWICE 10, gmina Wińsko, powiat wołowski, dz. nr 46 obręb Głębowice		podpis:	
adres budowy:	uprawnienia budowlane nr		
projektant w specjalności instalacji sanitarnych	198/99/DUW		
ALEKSANDER DUDEK			
asystent w specjalności instalacji sanitarnych:			
PAWEŁ HODOWANY			
RZUT PODDASZA - INSTALACJE SANITARNE			S2
tytuł rysunku:			nr rys.