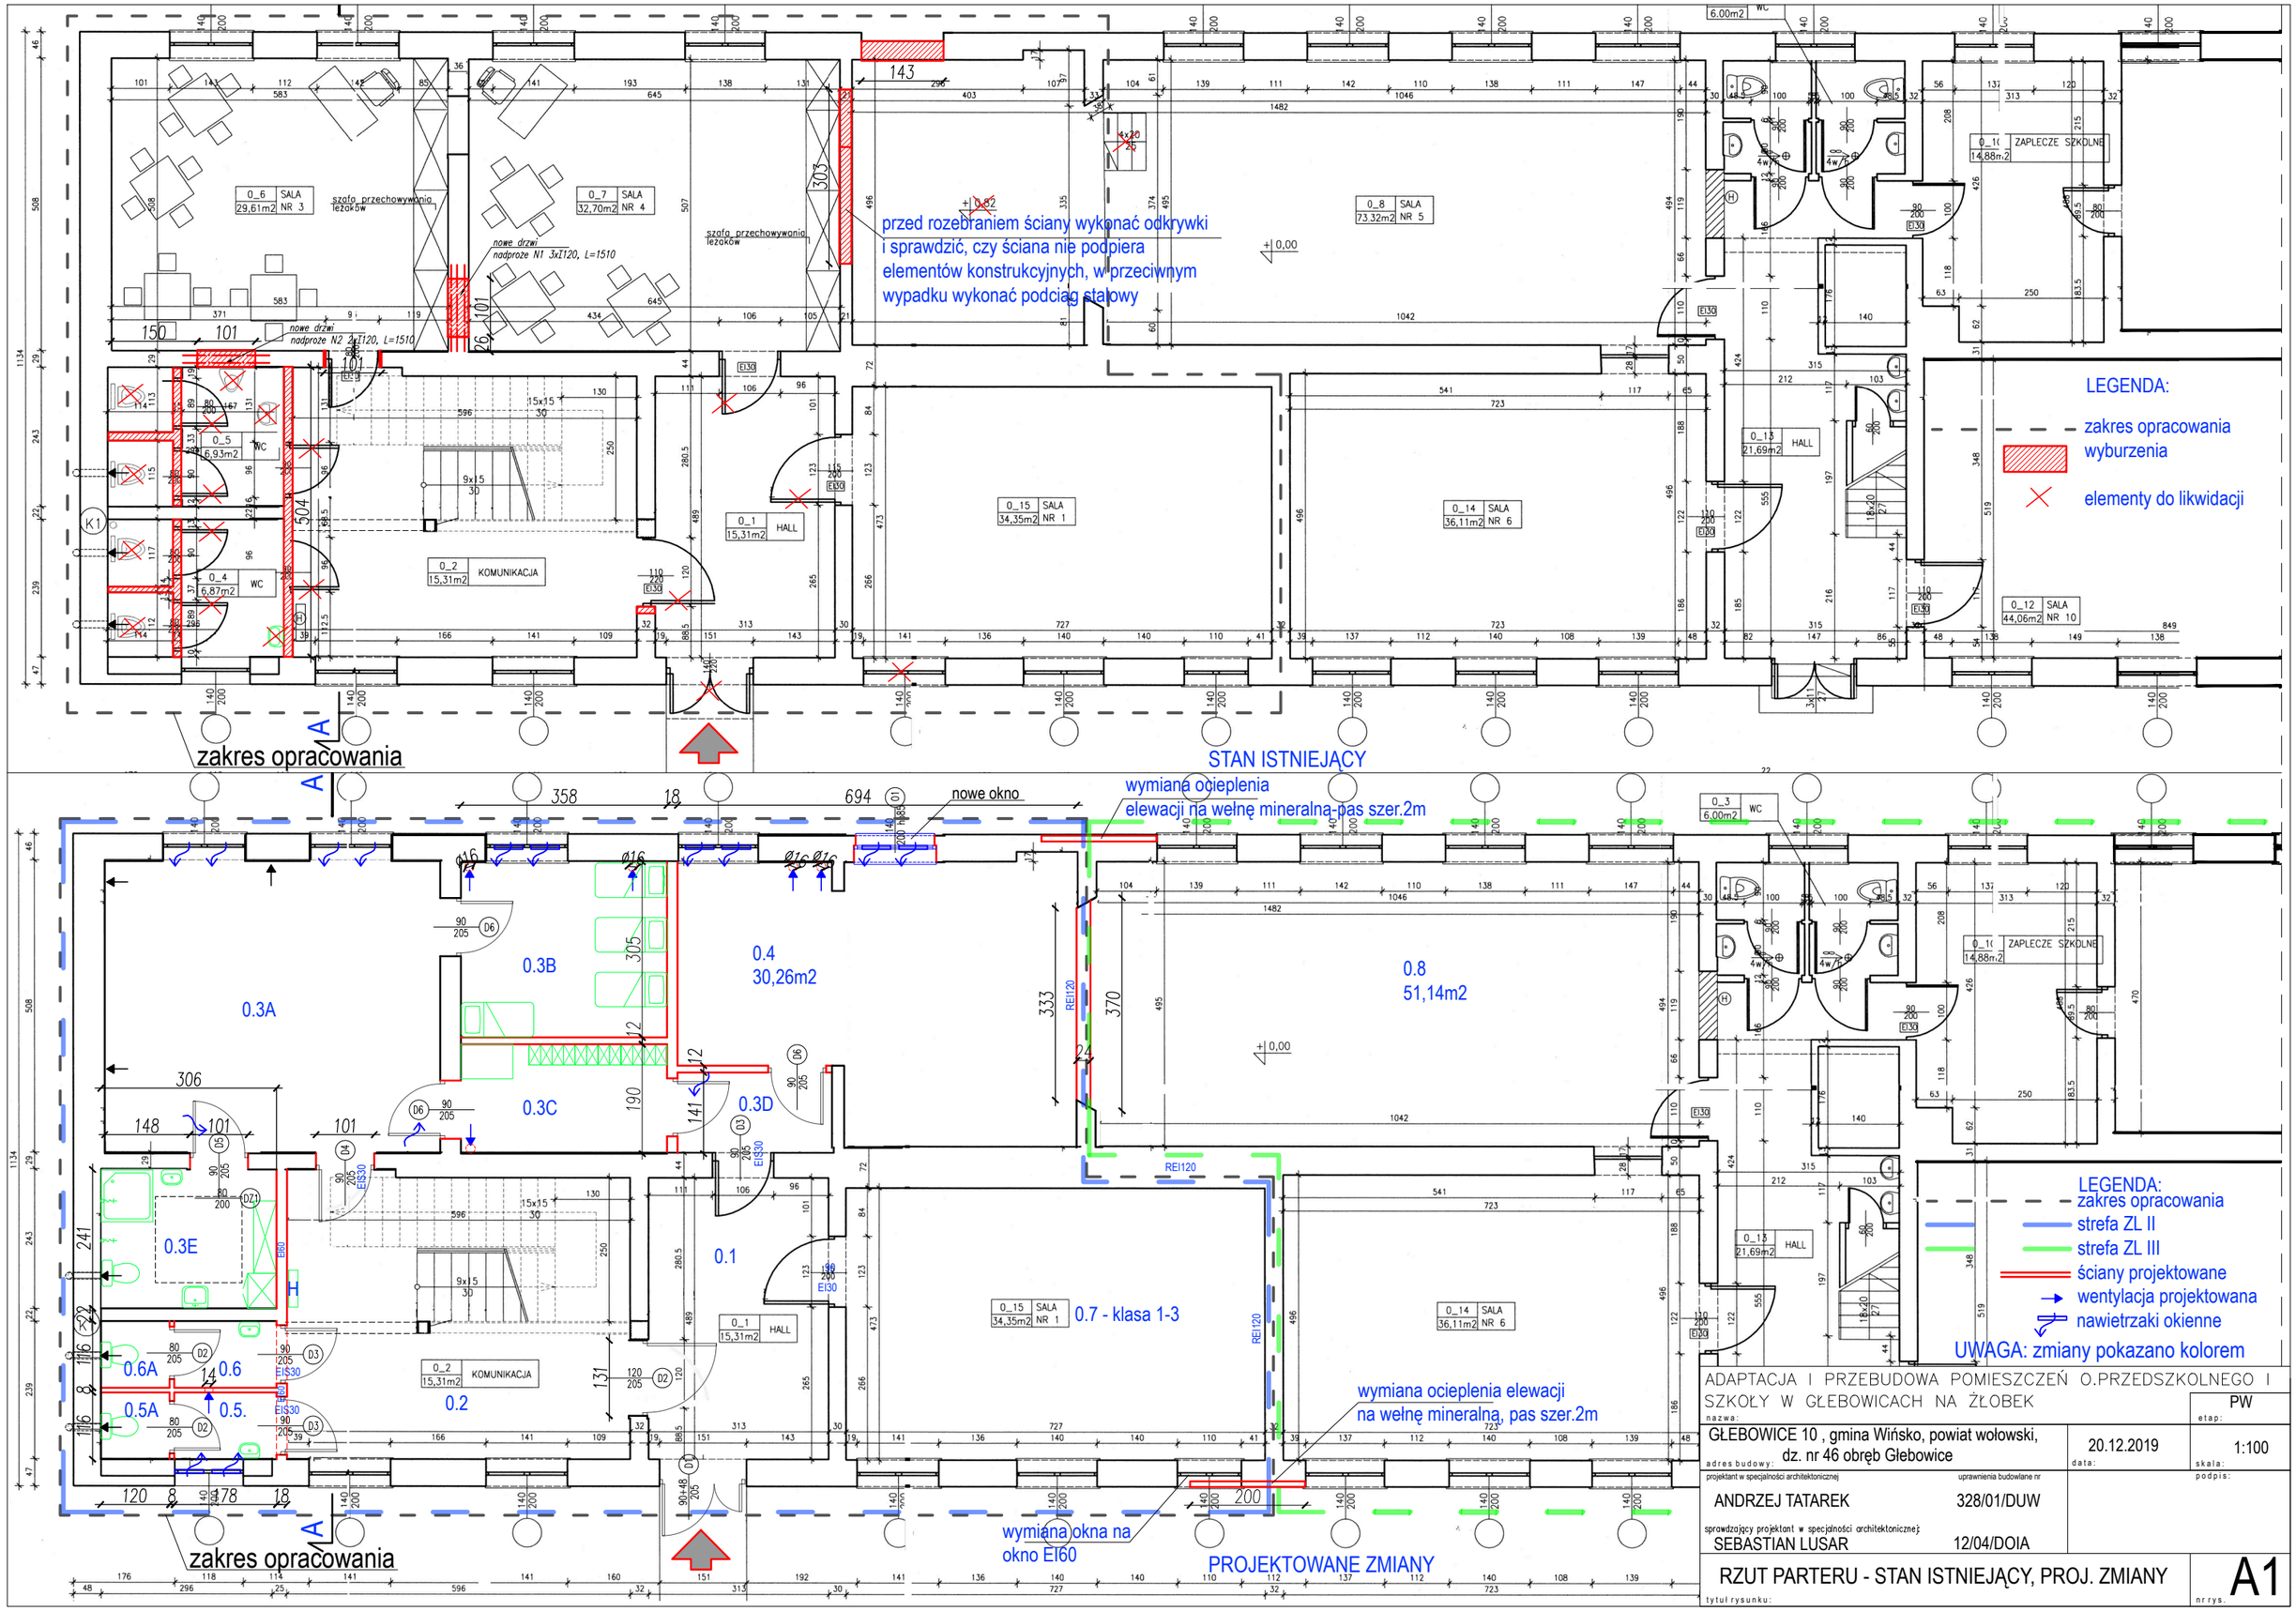
przed rozebraniem ściany wykonać odkrywki i sprawdzić, czy ściana nie podpiera elementów konstrukcyjnych, w przeciwnym wypadku wykonać podciąg stalowy
LEGENDA:
zakres opracowania wyburzenia
elementy do likwidacji
zakres opracowania
STAN ISTNIEJĄCY
wymiana ocieplenia elewacji na wełnę mineralną-pas szer.2m
nowe okno
0.7 - klasa 1-3
wymiana ocieplenia elewacji na wełnę mineralną, pas szer.2m
wymiana okna na okno EI60
PROJEKTOWANE ZMIANY
LEGENDA:
zakres opracowania
strefa ZL II
strefa ZL III
ściany projektowane
wentylacja projektowana
nawietrzaki okienne
UWAGA: zmiany pokazano kolorem
ADAPTACJA I PRZEBUDOWA POMIESZCZEŃ O.PRZEDSZKOLNEGO I SZKOŁY W GŁEBOWICACH NA ŻŁOBEK
PW
GŁEBOWICE 10 , gmina Wińsko, powiat wołowski, dz. nr 46 obręb Głebowice
20.12.2019
1:100
ANDRZEJ TATAREK
328/01/DUW
SEBASTIAN LUSAR
12/04/DOIA
RZUT PARTERU - STAN ISTNIEJĄCY, PROJ. ZMIANY
A1