
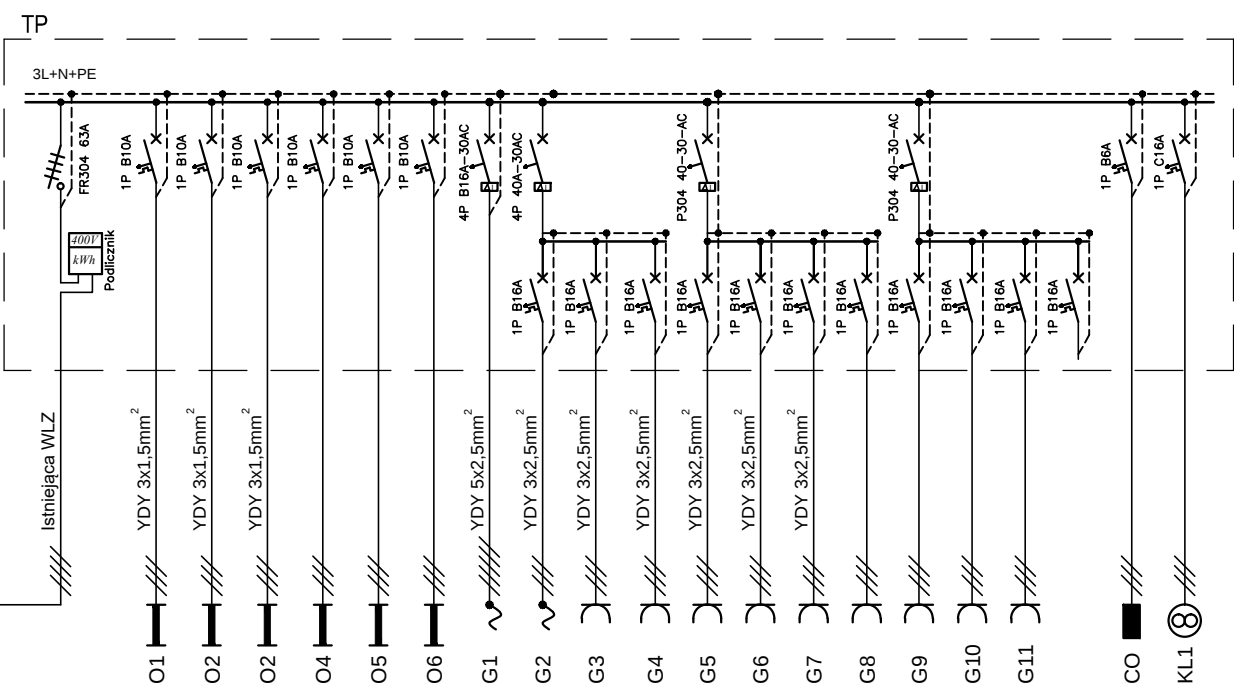


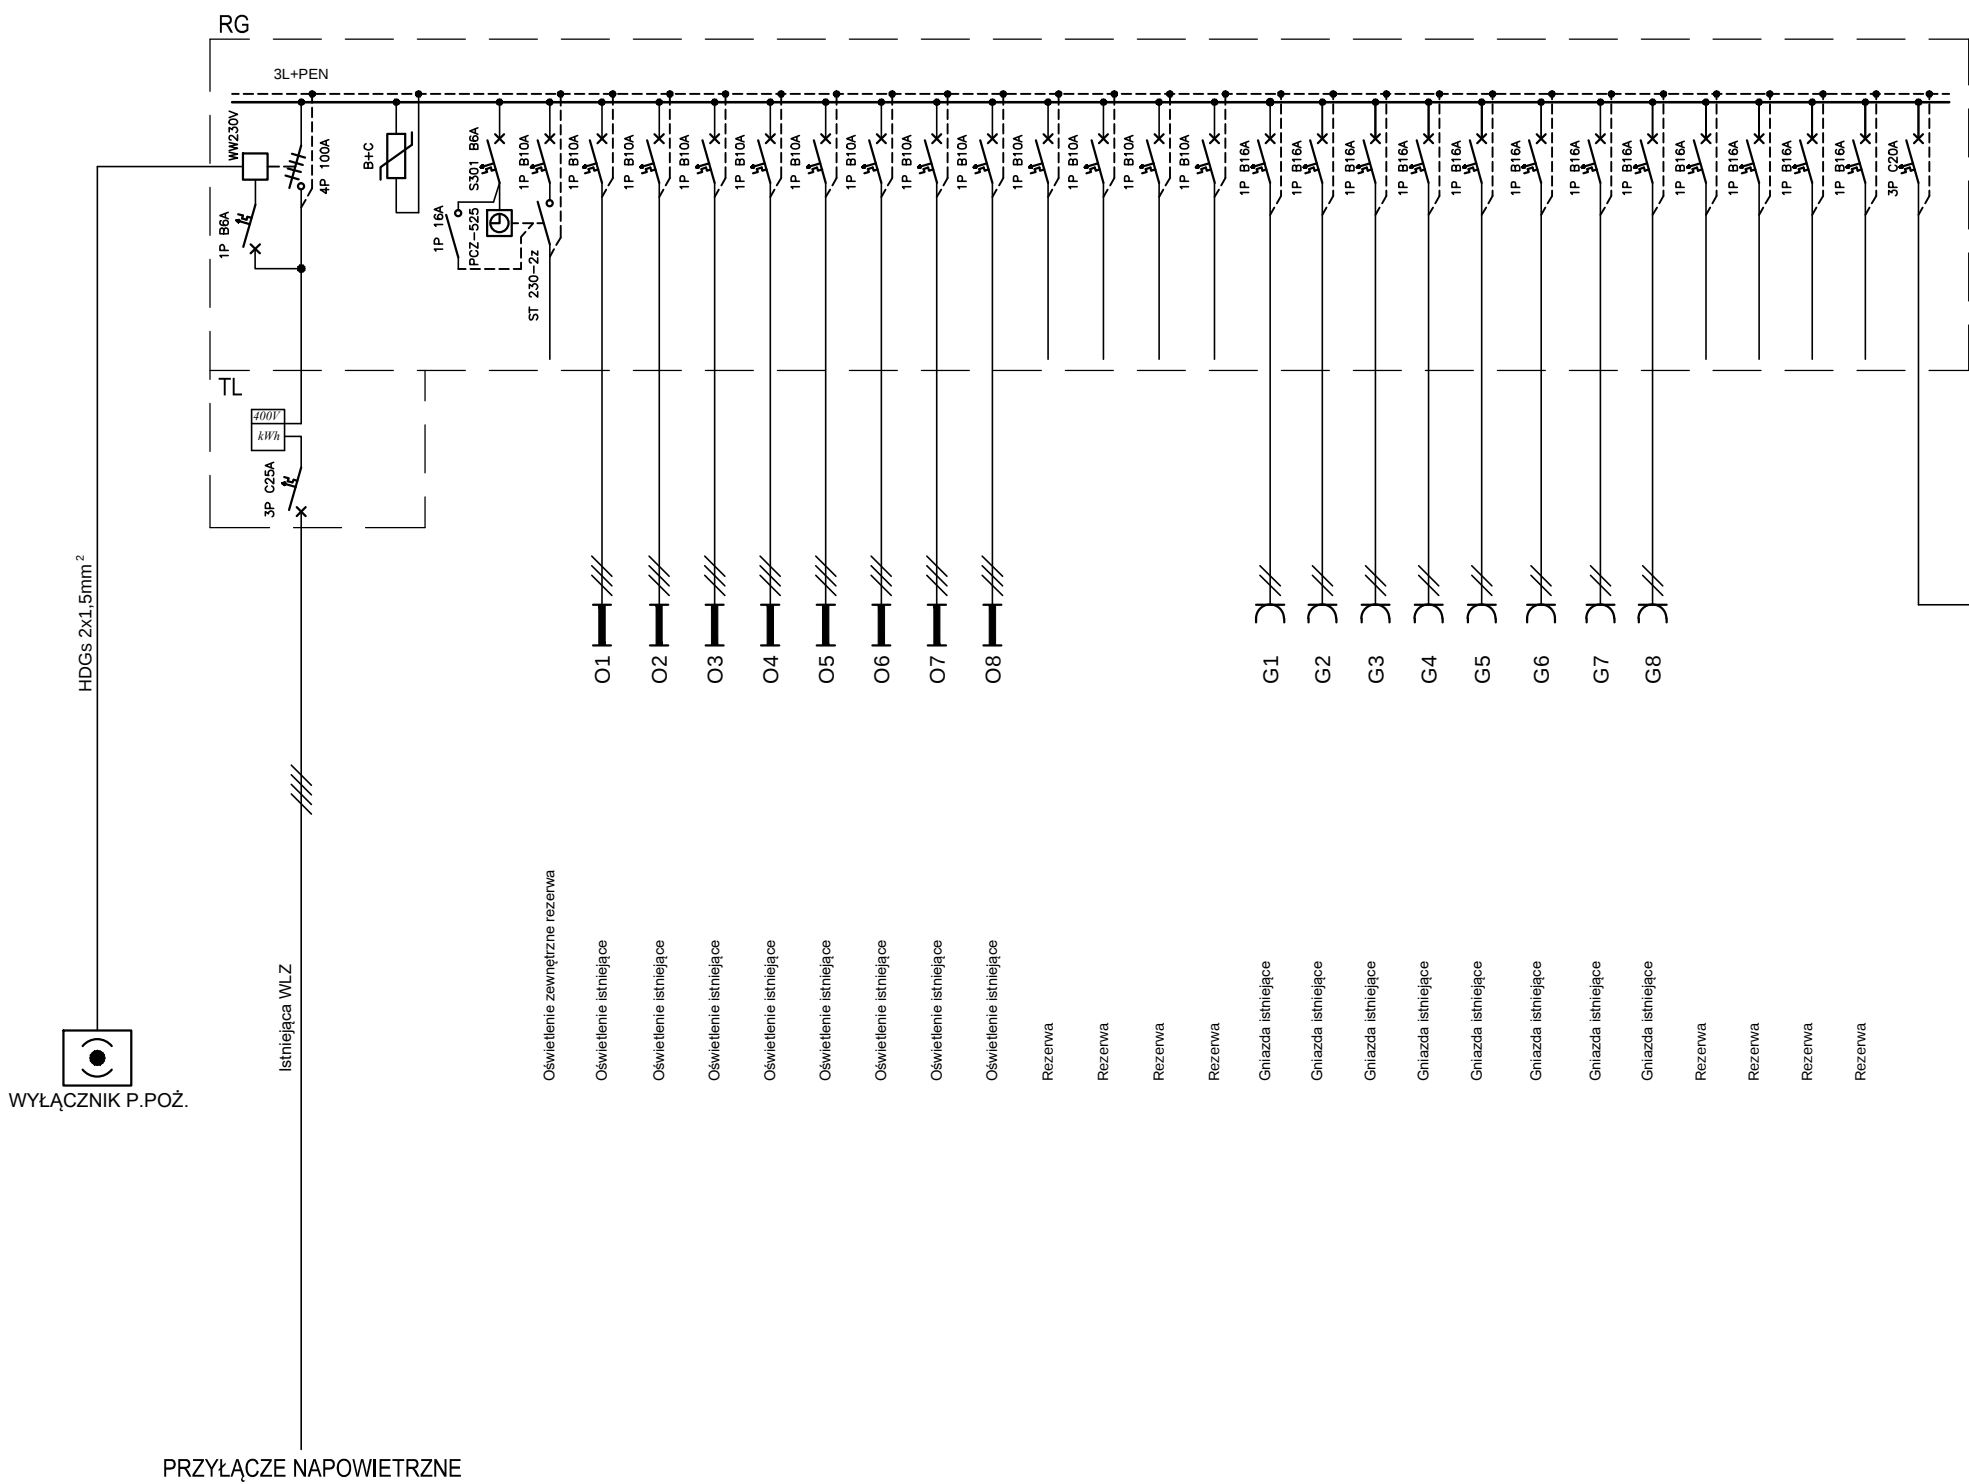

ADAPTACJA I PRZEBUDOWA POMIESZCZEŃ O.PRZEDSZKOLNEGO I SZKOŁY W GŁEBOWICACH NA ŻŁOBEK			
nazwa:	GŁEBOWICE 10 , gmina Wińsko, powiat wołowski, dz. nr 46 obręb Głebowice		etap: PW
adres budowy:	20.01.2020	data:	%
projektant w specjalności instalacji sanitarnych	uprawnienia budowlane nr	podpis:	
ALEKSANDER PATER	131/DOŚ/06		
SCHEMAT ROZDZIAŁU ENERGII			E1
tytuł rysunku:	nr rys.		