


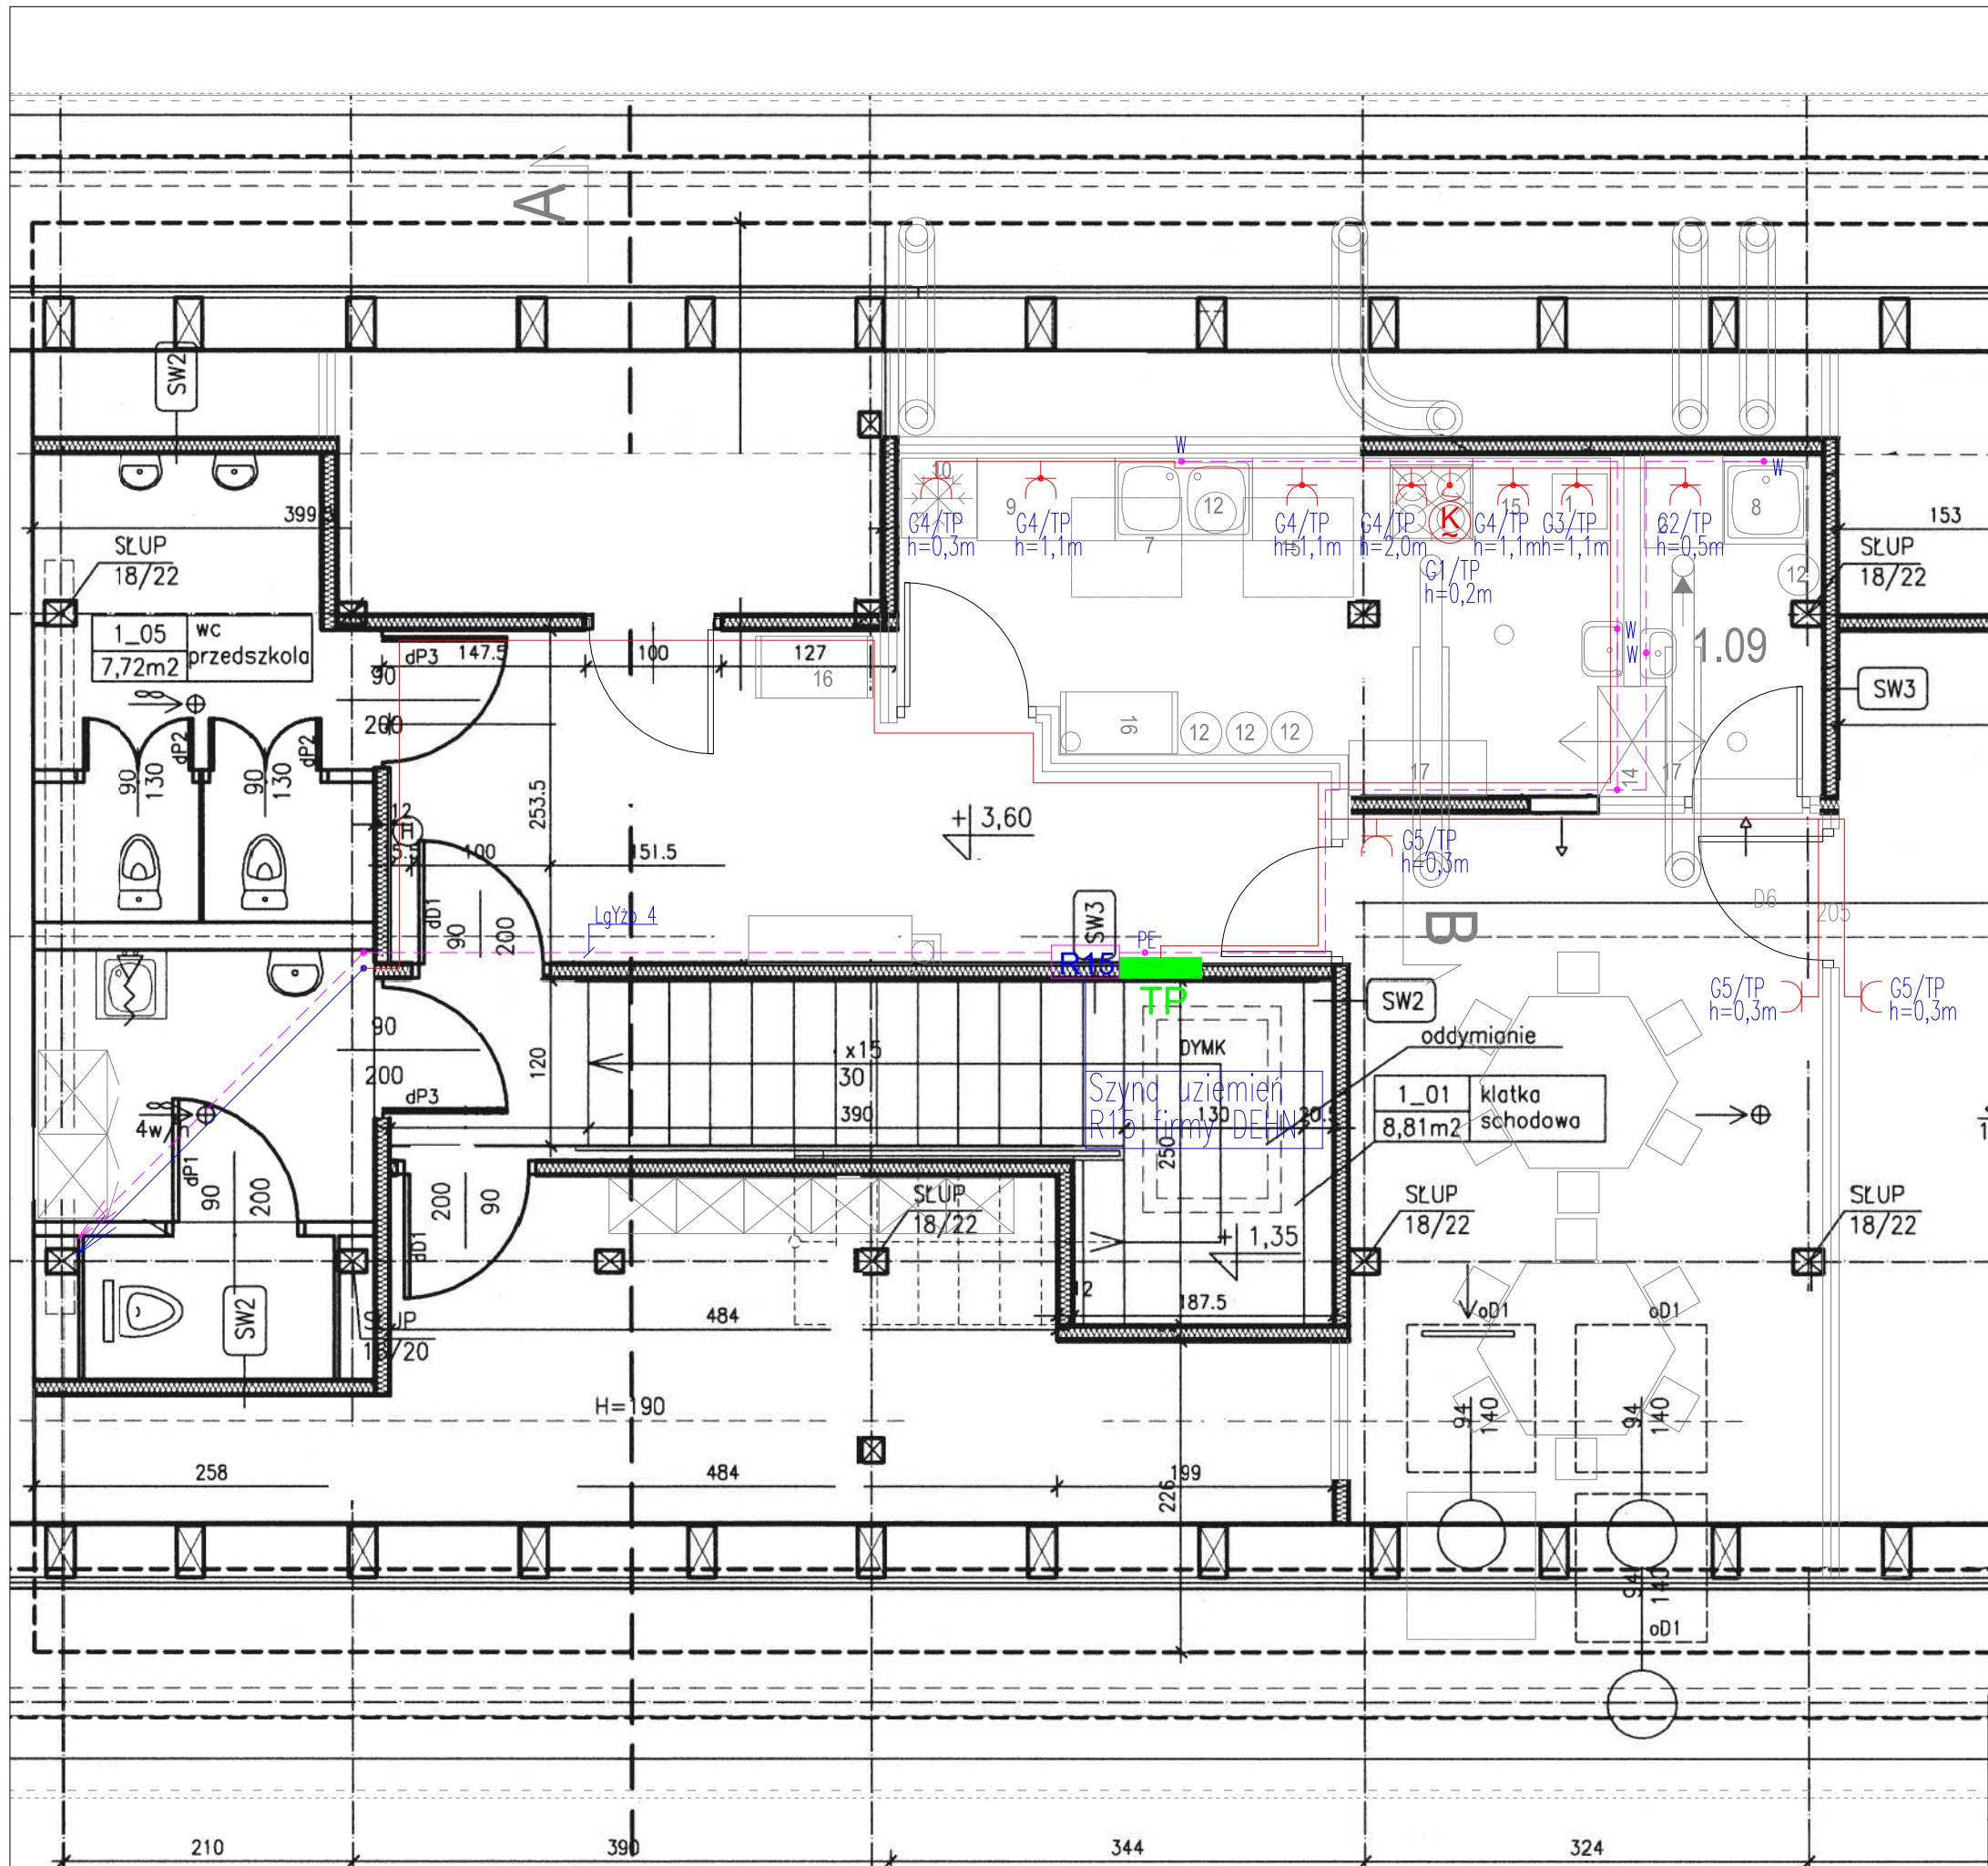

	Gniazdo wtykowe 230V; 16A/Z pojedyncze, wtykowe, IP20 z przesłoną styków np firmy POŁO serii OPTIMA lub równoważne
	Gniazdo wtykowe 230V; 16A/Z pojedyncze, wtykowe, IP44 z przesłoną styków np firmy POŁO serii OPTIMA lub równoważne
	Zasilanie kuchenki elektrycznej Zakończyć listwą zaciskową 5x4mm w puszcze instalacyjnej natynkowej

ADAPTACJA I PRZEBUDOWA POMIESZCZEŃ O.PRZEDSZKOLNEGO I SZKOŁY W GŁĘBOWICACH NA ŻŁOBEK				etap: PW	
nazwa:		GŁĘBOWICE 10 , gmina Wińsko, powiat wołowski, dz. nr 46 obręb Głębówice		20.01.2020	
adres budowy:		data:		1:50	
projektant w specjalności instalacji sanitarnych		uprawnienia budowlane nr		skala:	
ALEKSANDER PATER		131/DOŚ/06		podpis:	
		-			
RZUT PODDASZA - INSTALACJE ELEKTRYCZNE				E3	
tytuł rysunku:				nr rys.	