


Aktualny od
19.06.2020

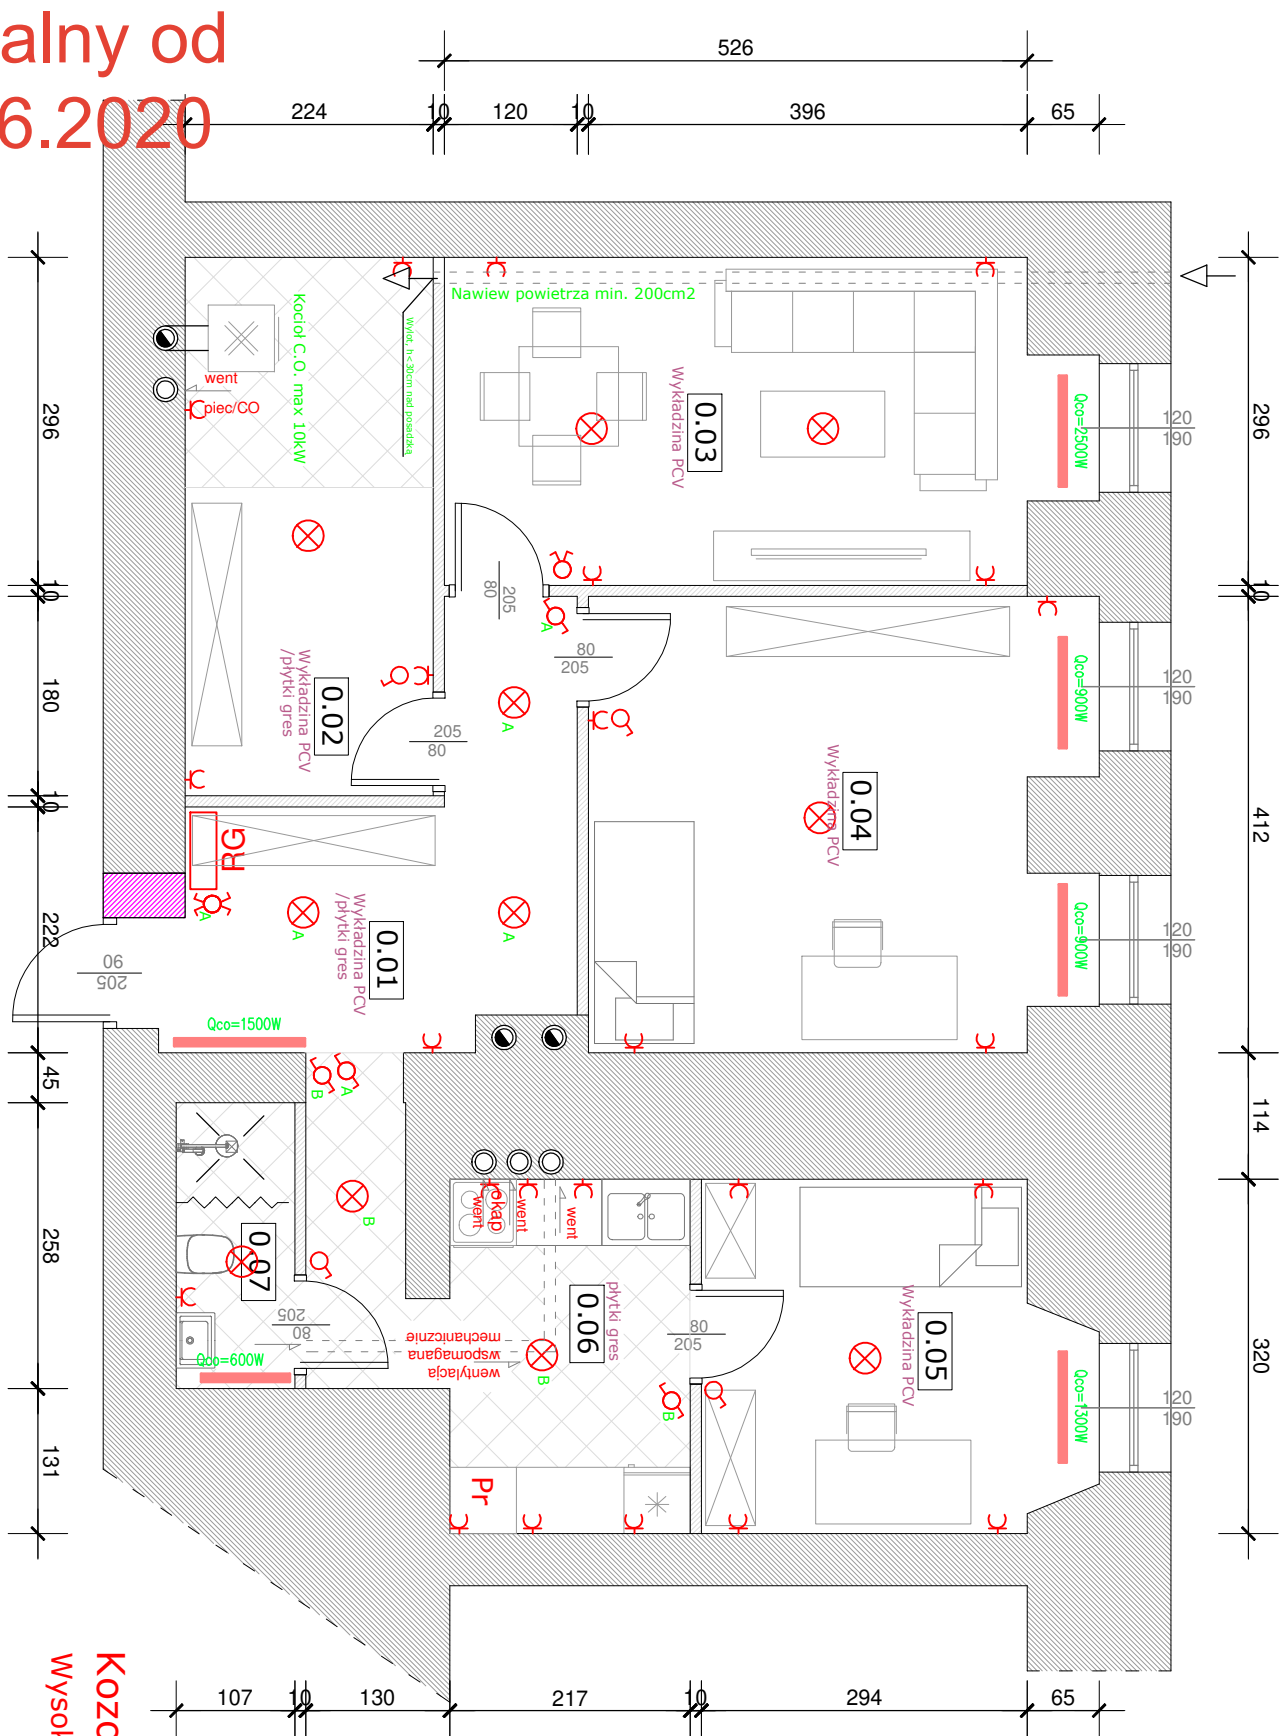

Kozowó 42/1a
Wysokość pomieszczeń h=2,5 - 3,0m

SPIS POMIESZCZEŃ - parter		
0.01	przedpokój	15,70 m²
0.02	pom. gospodarcze	10,90 m²
0.03	pokój 1	15,60 m²
0.04	pokój 2	18,10 m²
0.05	pokój 3	10,50 m²
0.06	Kuchnia	7,00 m²
0.07	łazienka	2,80 m²
		80,60 m²
RAZEM parter		