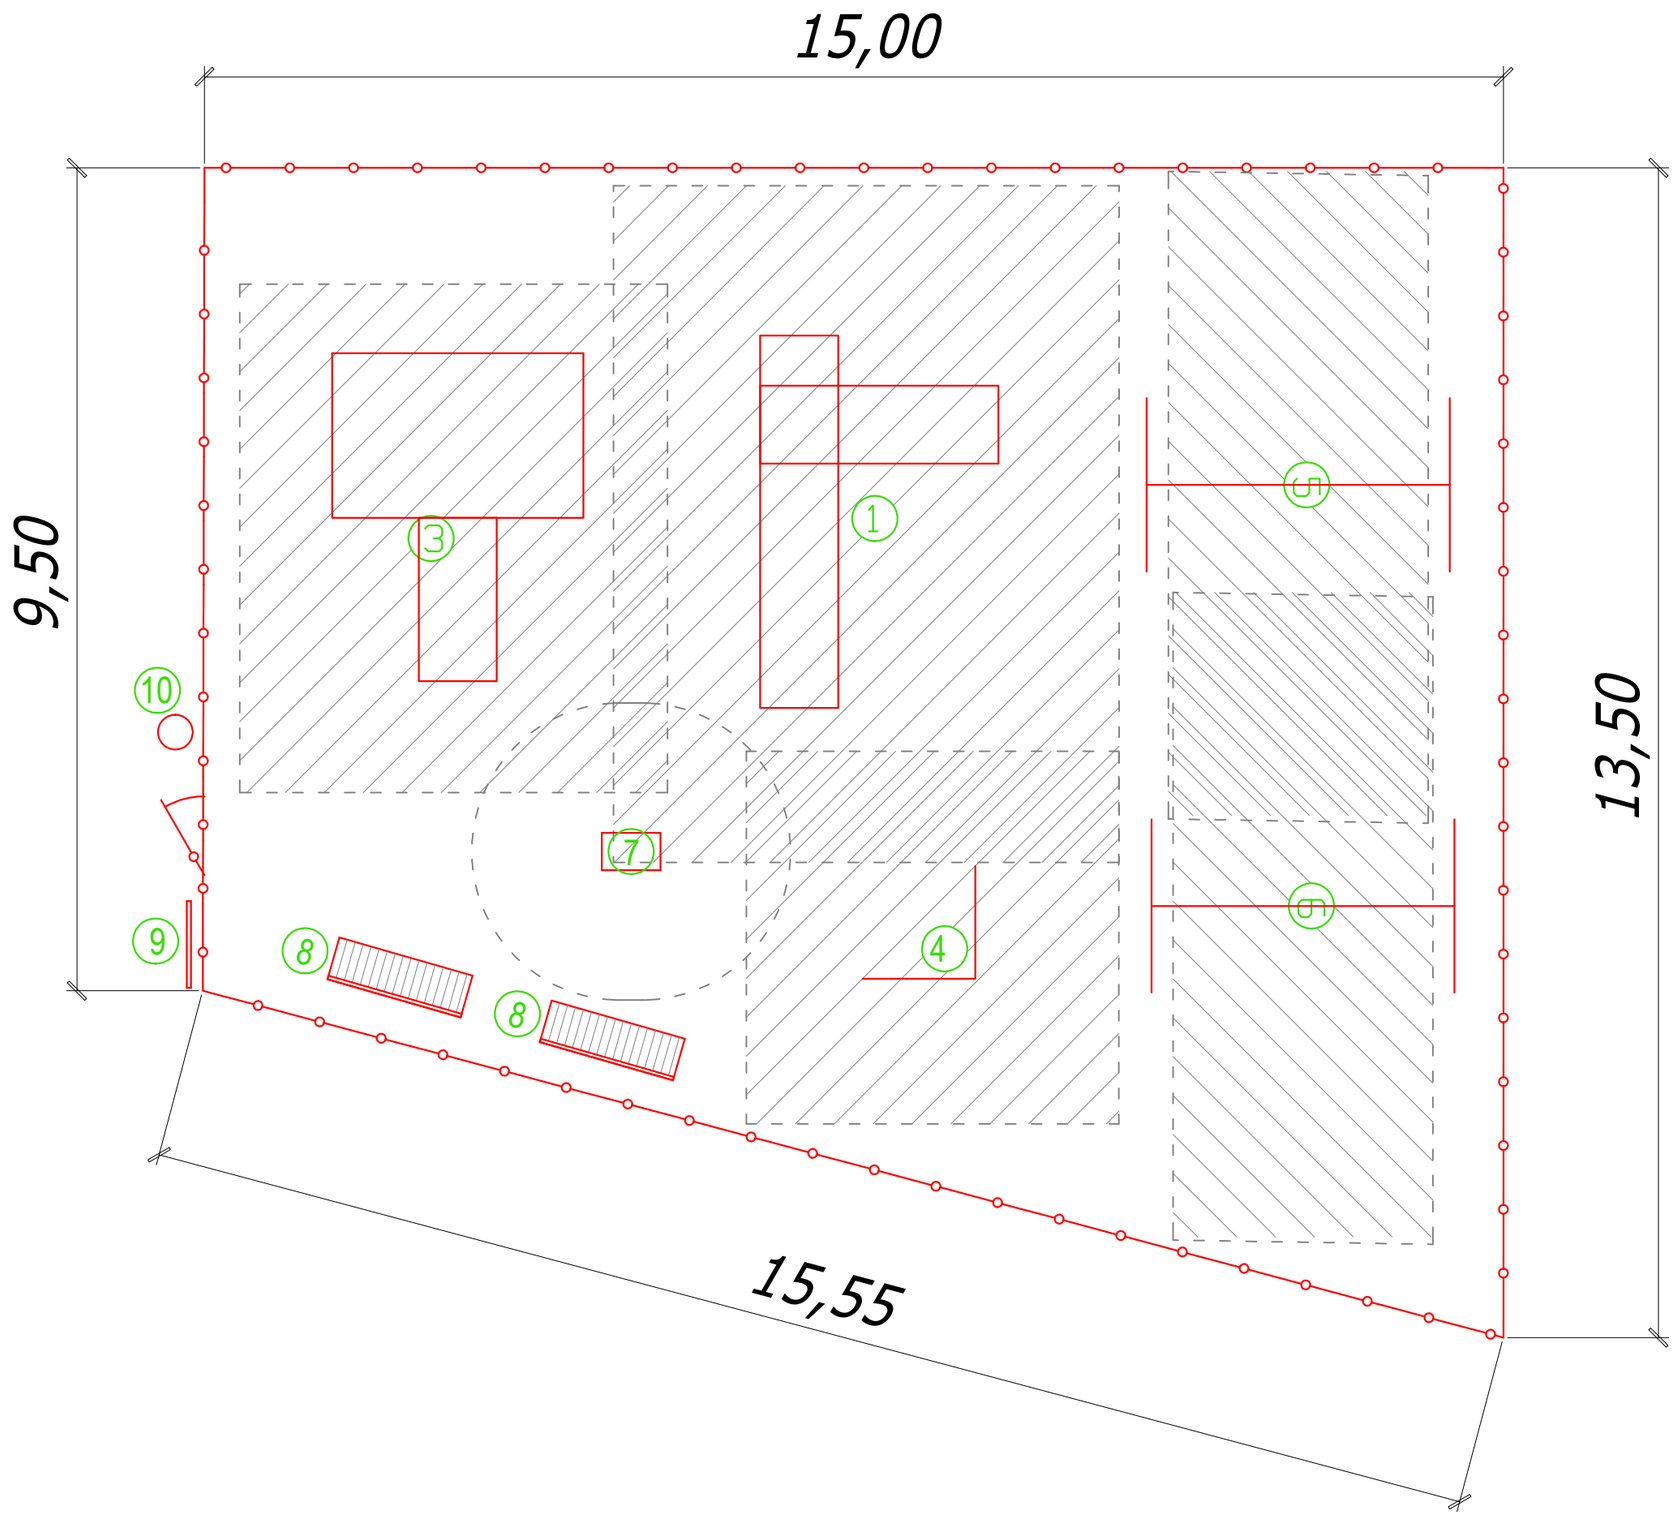


Legenda:

1. Wieża Eco – 1 szt,
3. Domek Leśniczego – 1 szt,
4. Tablica kredowa – 1 szt,
5. Huśtawka Bocianie Gniazdol – 1szt,
6. Huśtawkapodwójna – 1szt,
7. Urządzenie zab. – Bujak spr. – 1szt,
8. Ławka zoparciem - 2szt
9. Regulamin oznaczeniami graficznymi - szt.1,
10. Śmietnik – 1szt

- ogrodzenie syst. typu SYSTEM FUN
- strefy bezpieczeństwa urządzeń
- furtka syst. szer. - przejścia 100cm