


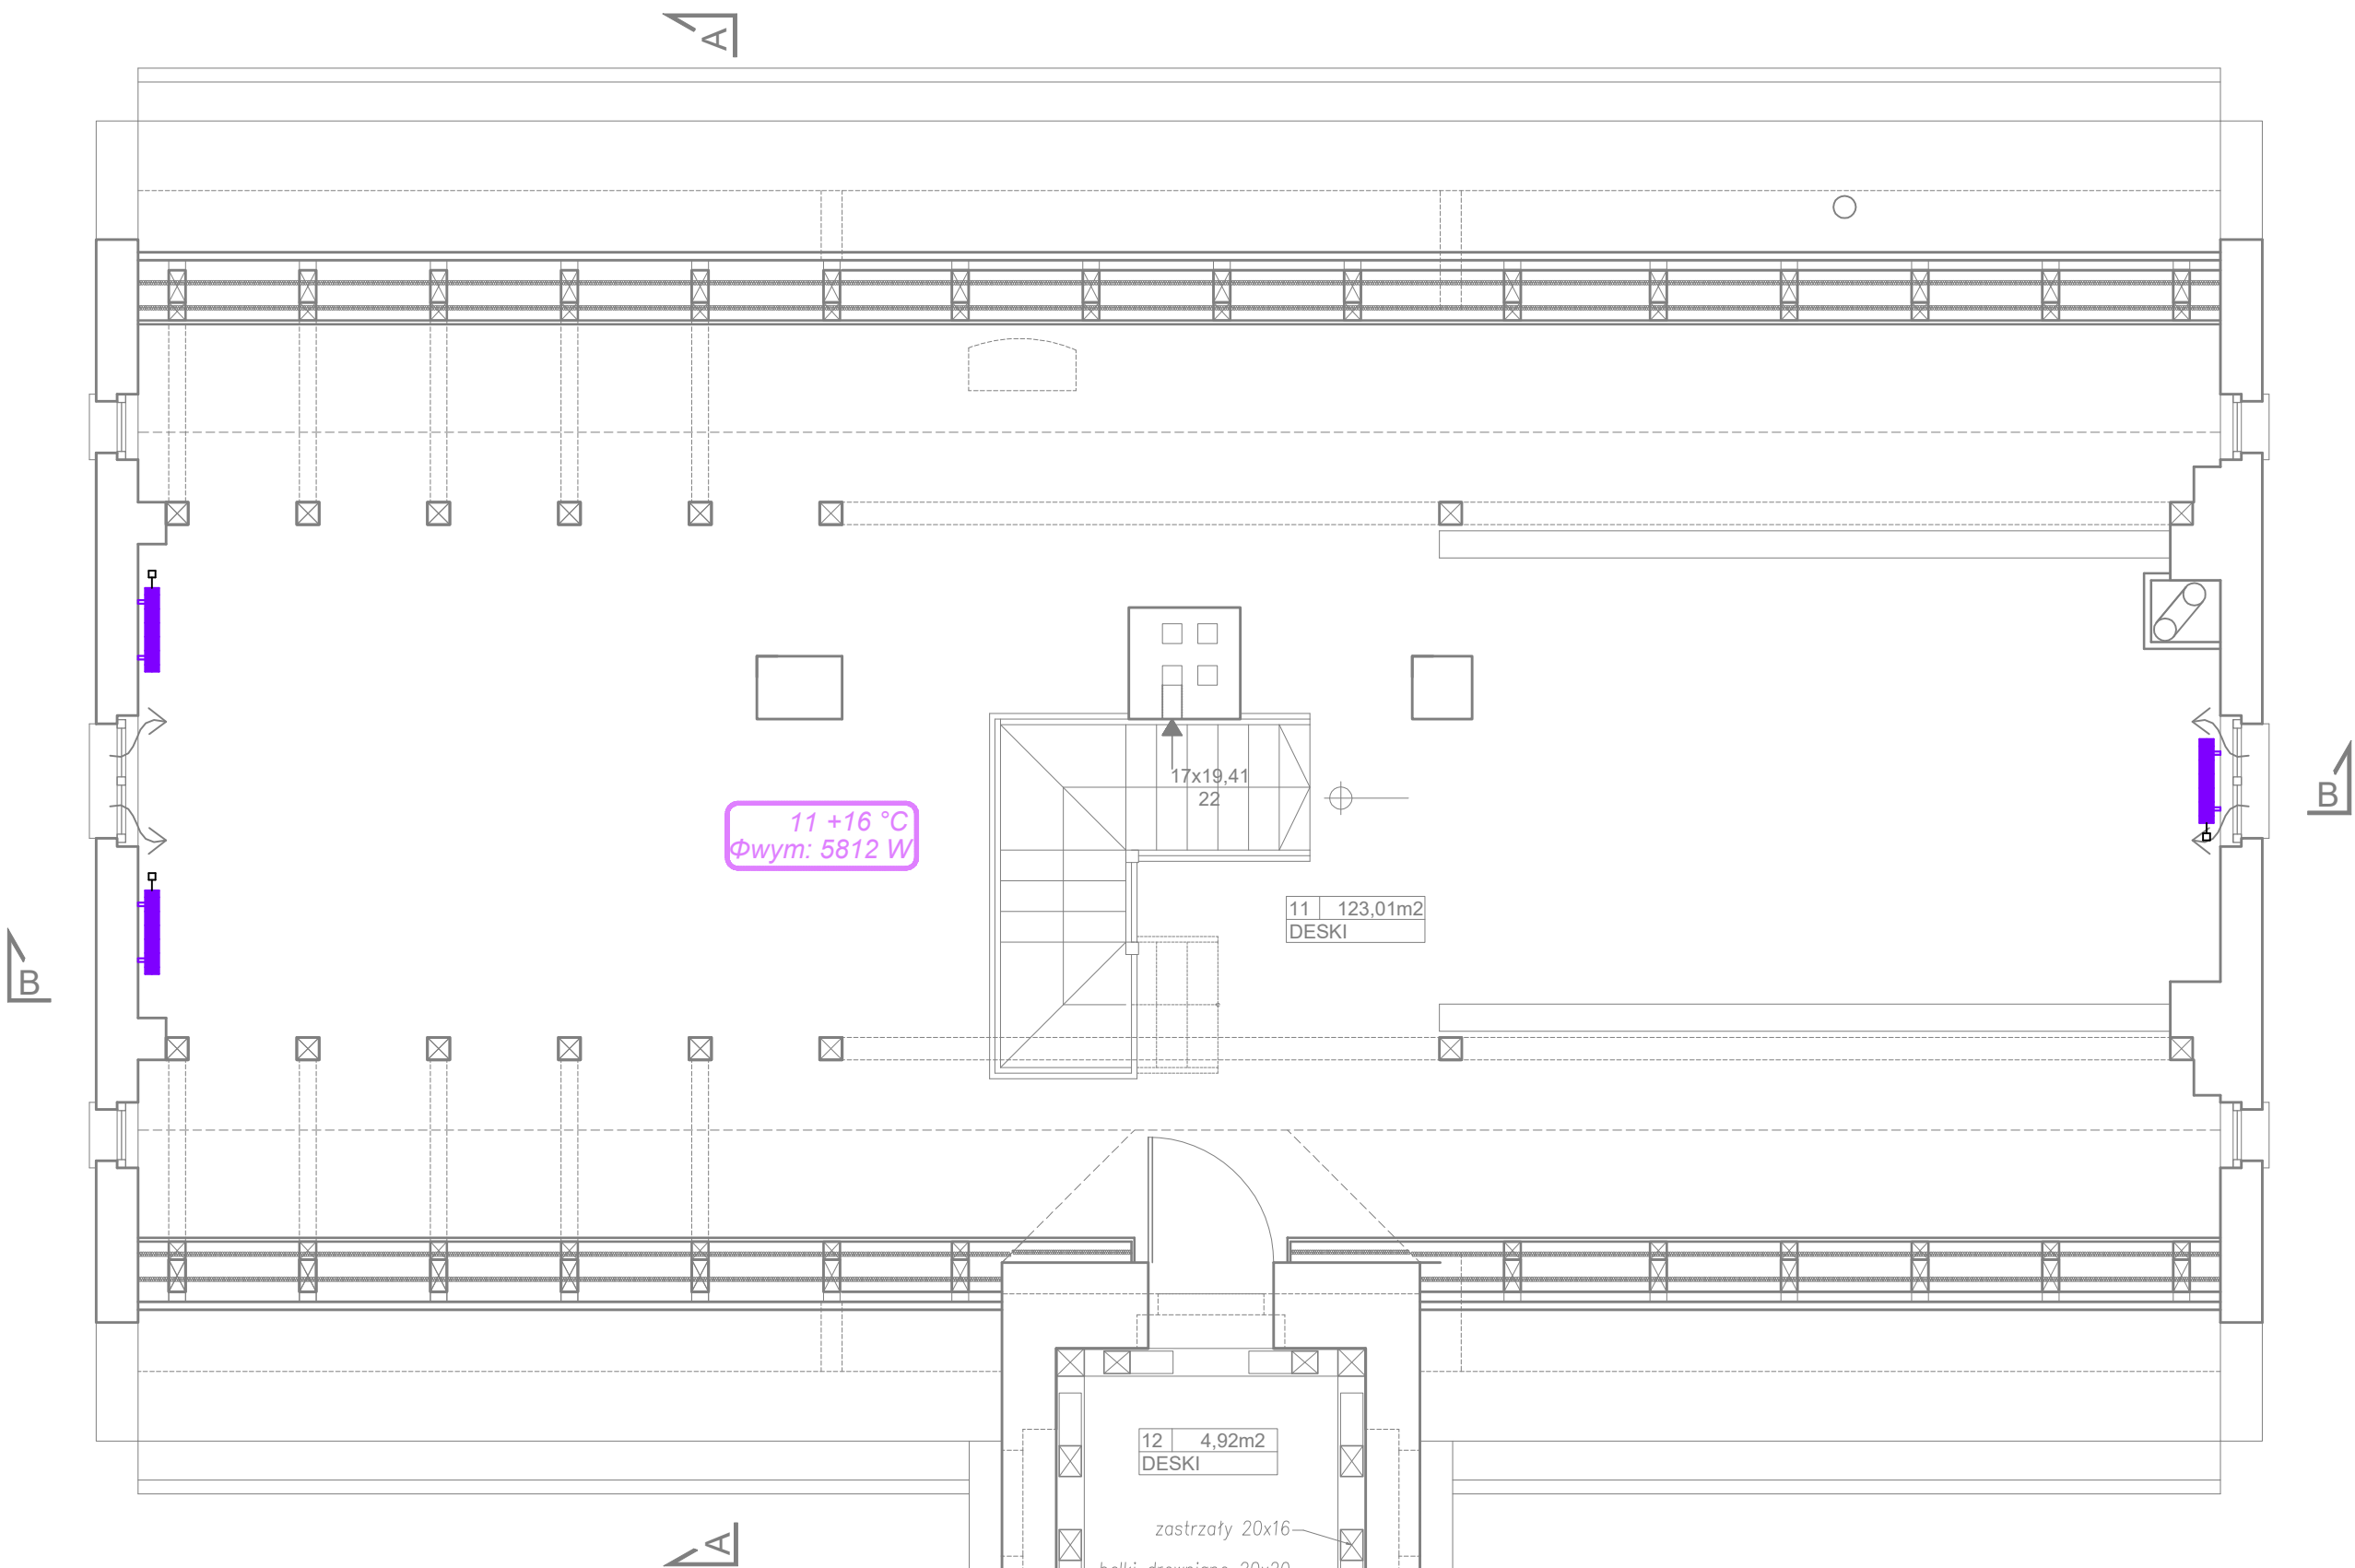

LEGENDA:

- instalacja wody zimnej i ciepłej
- projektowana temperatura wewnętrzna
- projektowana strata ciepła
- grzejnik elektryczny projektowany

Okna należy wyposażać w nawietrzaki zgodnie z częścią architektoniczną

nazwa obiektu budowlanego: PRZEBUDOWA I REMONT ZABYTKOWEGO BUDYNKU W MIEJSCOWOŚCI SŁUP WRAZ Z WYKONANIEM NIEZBEDNEJ INFRASTRUKTURY TECHNICZNEJ I ZAGOSPODAROWANIEM TERENU ORAZ ROZBIÓRKĄ BUDYNKU GOSPODARCZEGO			
adres obiektu budowlanego: SŁUP 17, 56-160 WIŃSKO działka nr. 141			1:50
projektant w specjalności architektonicznej: mgr inż. Aleksander Dudek	nr upr.: 198/99/DUW	data: 03.2020	skala: podpis: 
sprawdzający projektant w specjalności architektonicznej: mgr inż. Wojciech Stańczyk	DOŚ/0140/PBS/17		
tytuł rysunku: RZUT PODDASZA - INSTALACJE SANITARNE			
		nr rys.	S2