


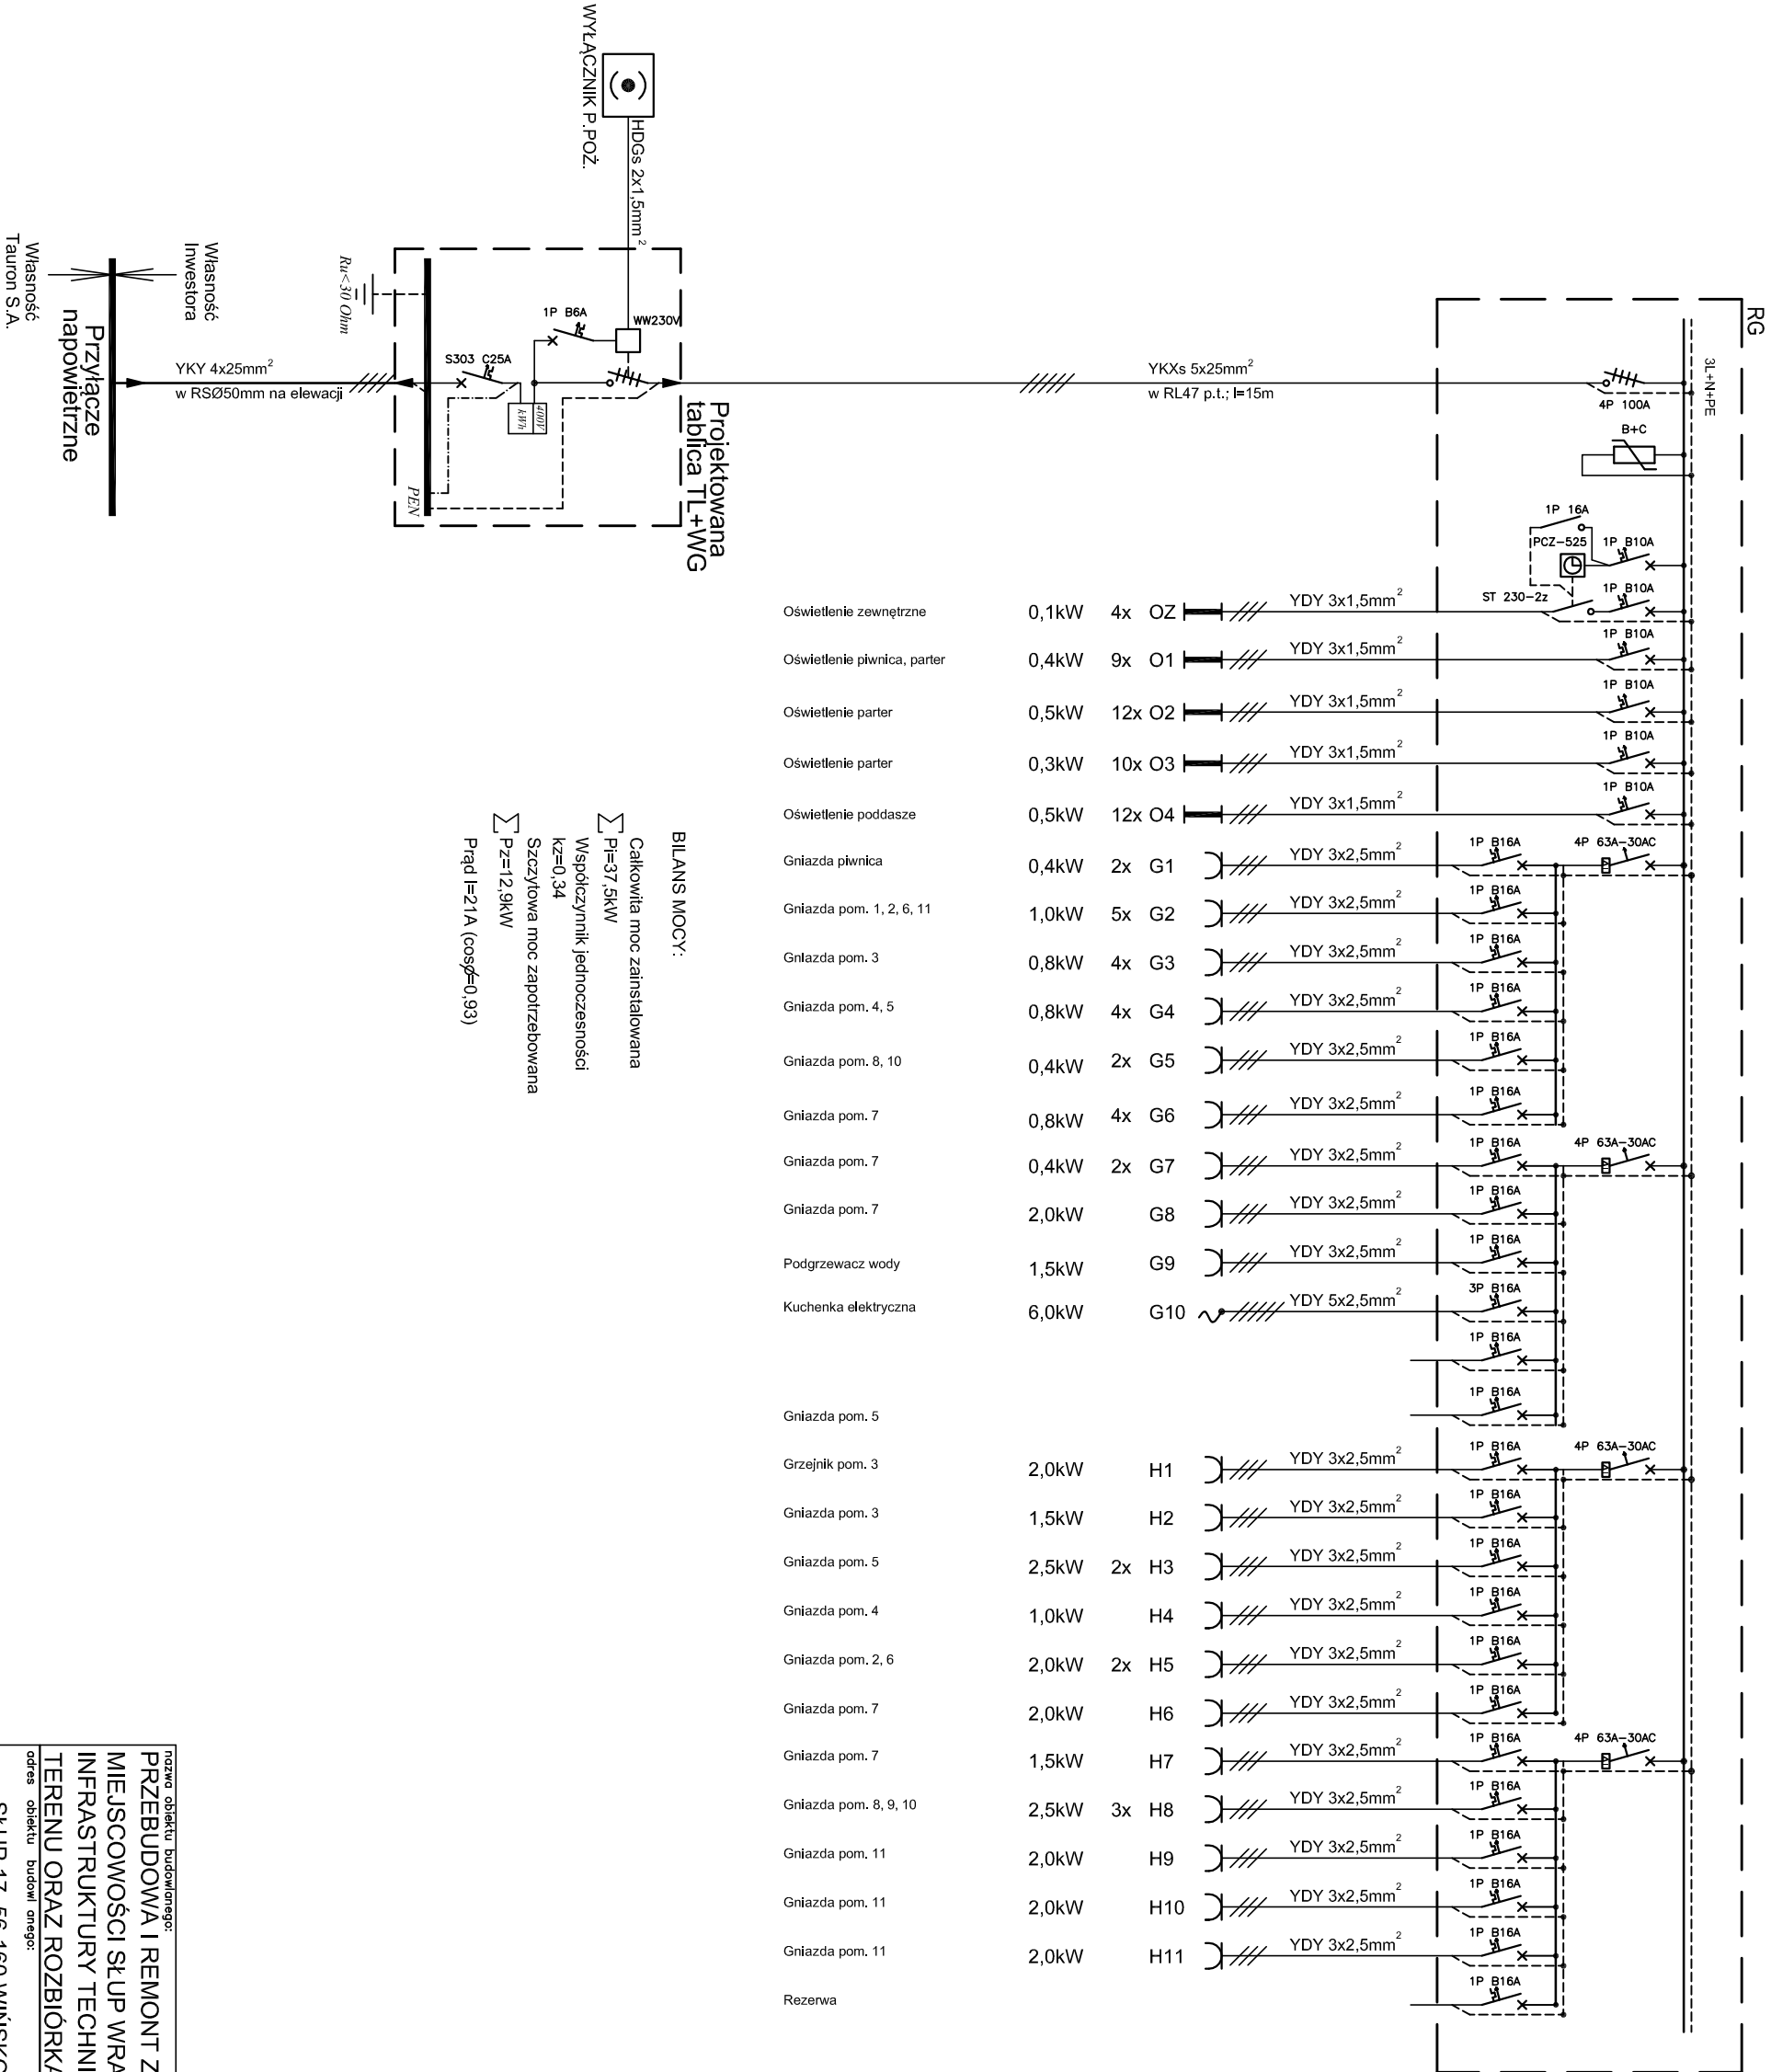

BILANS MOCY:

Całkowita moc zainstalowana
Pi=37,5kW
Współczynnik jednoczesności
kz=0,34
Szczytłowa moc zapotrzebowana
Pz=12,9kW
Prąd I=21A (cosφ=0,93)

nazwa obiektu budowlanego: PRZEBUDOWA I REMONT ZABYTKOWEGO BUDYNKU W MIEJSCOWOŚCI SŁUP WRAZ Z WYKONANIEM NIEZBEDNEJ INFRASTRUKTURY TECHNICZNEJ I ZAGOSPODAROWANIEM TERENU ORAZ ROZBIÓRKĄ BUDYNKU GOSPODARCZEGO			
adres obiektu budowlanego:	SŁUP 17, 56-160 WIŃSKO działka nr. 141		skala: %
projektant w specjalności instalacje elektryczne:	nr upr.:	data:	podpis:
ALEKSANDER PATER	131/DOŚ/06	05.2020	
tytuł rysunku:	nr rys.		
SCHEMAT ROZDZIAŁU ENERGII			E1