


RZUT I PIĘTRA

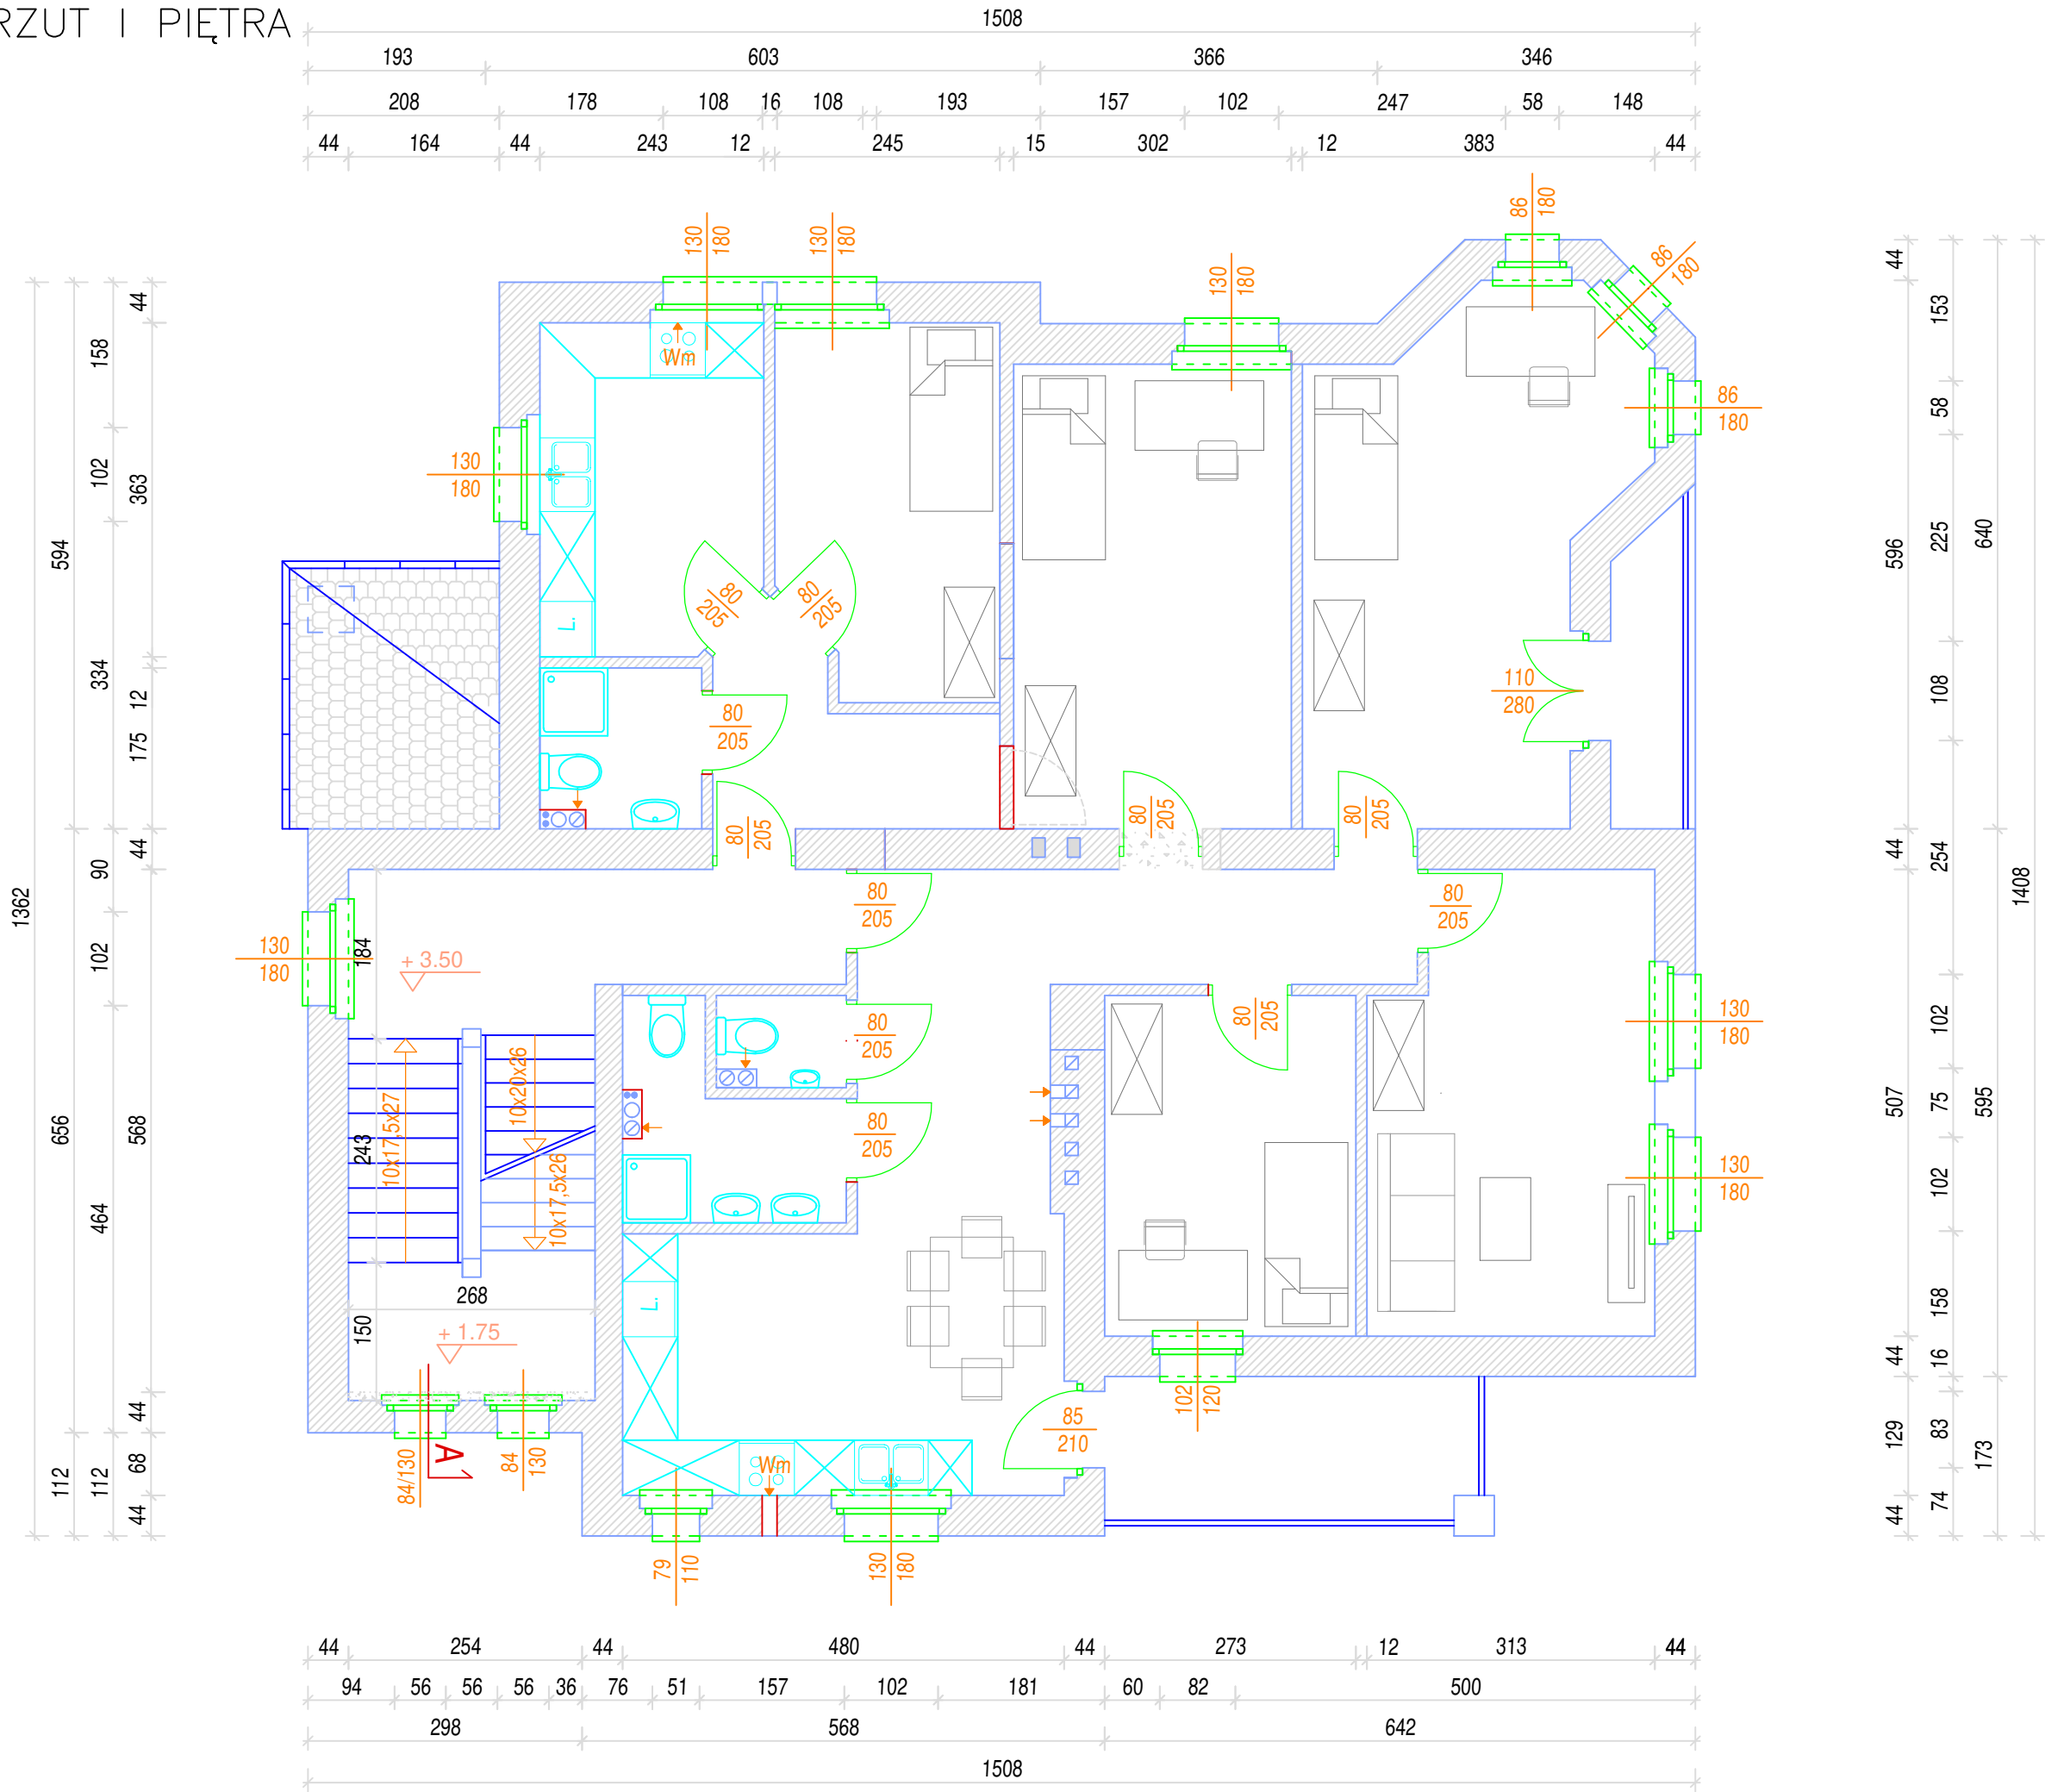

Przebudowa i modernizacja budynku mieszkalnego na potrzeby utworzenia RDP		Stadium: PB.	Branża: ARCH.	Data:	Skala: 1:100	Nr rys. A2
Obiekt:	Budynek mieszkalny ul. Piłsudskiego 23 dz. nr 888 56-160 Włnsko	Inwestor:		Gmina Włnsko Plac Wolności 2 56-160 Włnsko	Podpis	
Architektura:		Nr upr.				
Sprawdził:						
Tytuł rysunku:	RZUT 1P					