


RYGIEL DOLNY 1:5

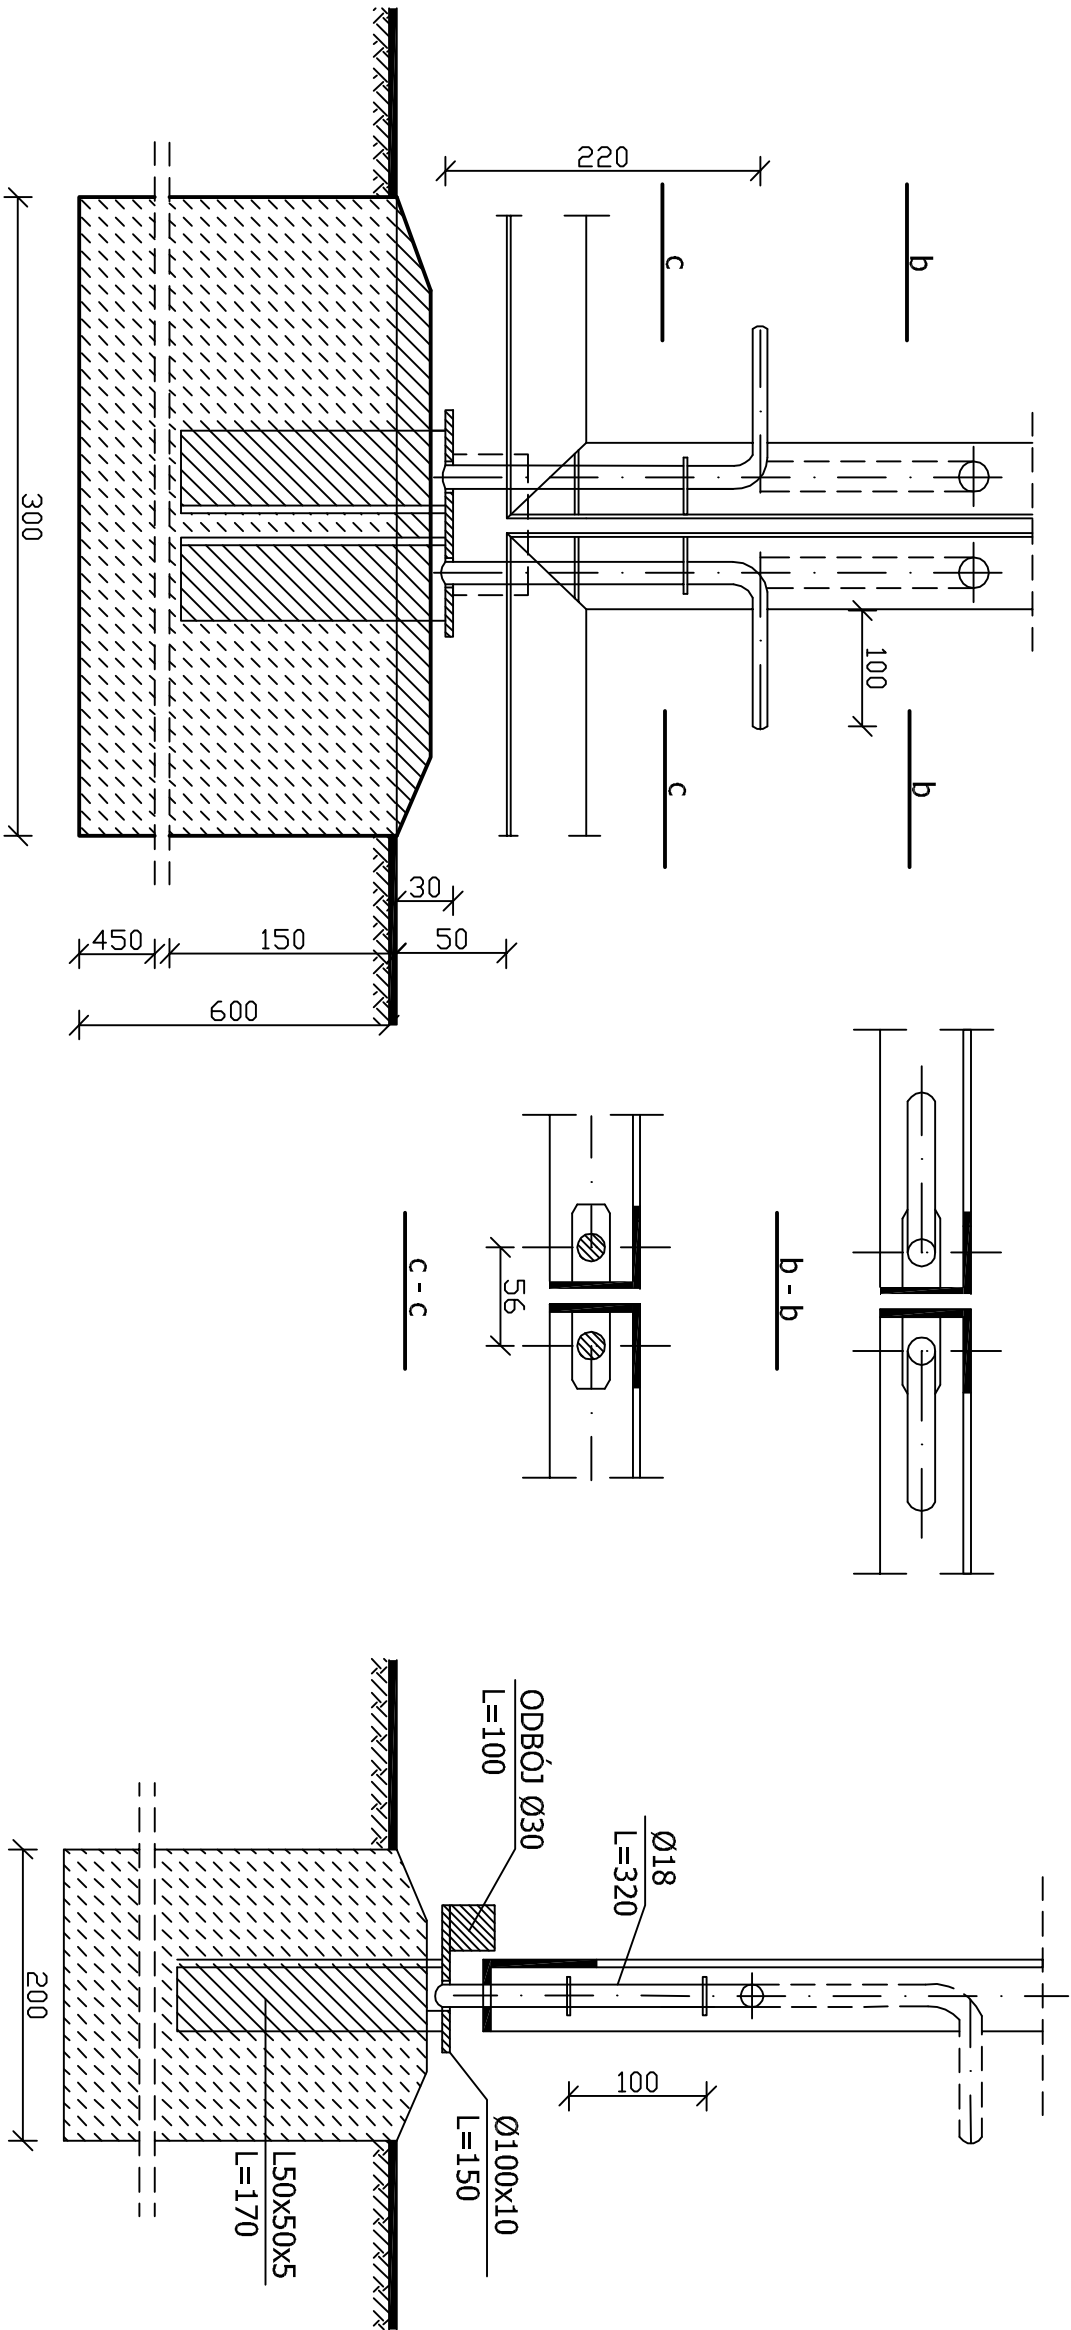

Objekt:		Indeks		Rys. Nr
OCZYSZCZALNIA ŚCIEKÓW		00		
w m.WOLA WODYŃSKA gm. WODYNIE		I 2011		
Branża: ARCHITEKTURA i KONSTRUKCJA		Faza	Skala	
		PB	1:5	P004.00

Rysunek:		Inicj i Nazwisko		Nr uprawnień		Podpis
PROJEKT OGRODZENIA		Projektowali:		P/O/053-K-21-88		
RYGIEL DOLNY		Opracowali:		inz. Jolub Chmielewski		
		Sprawdził:				