


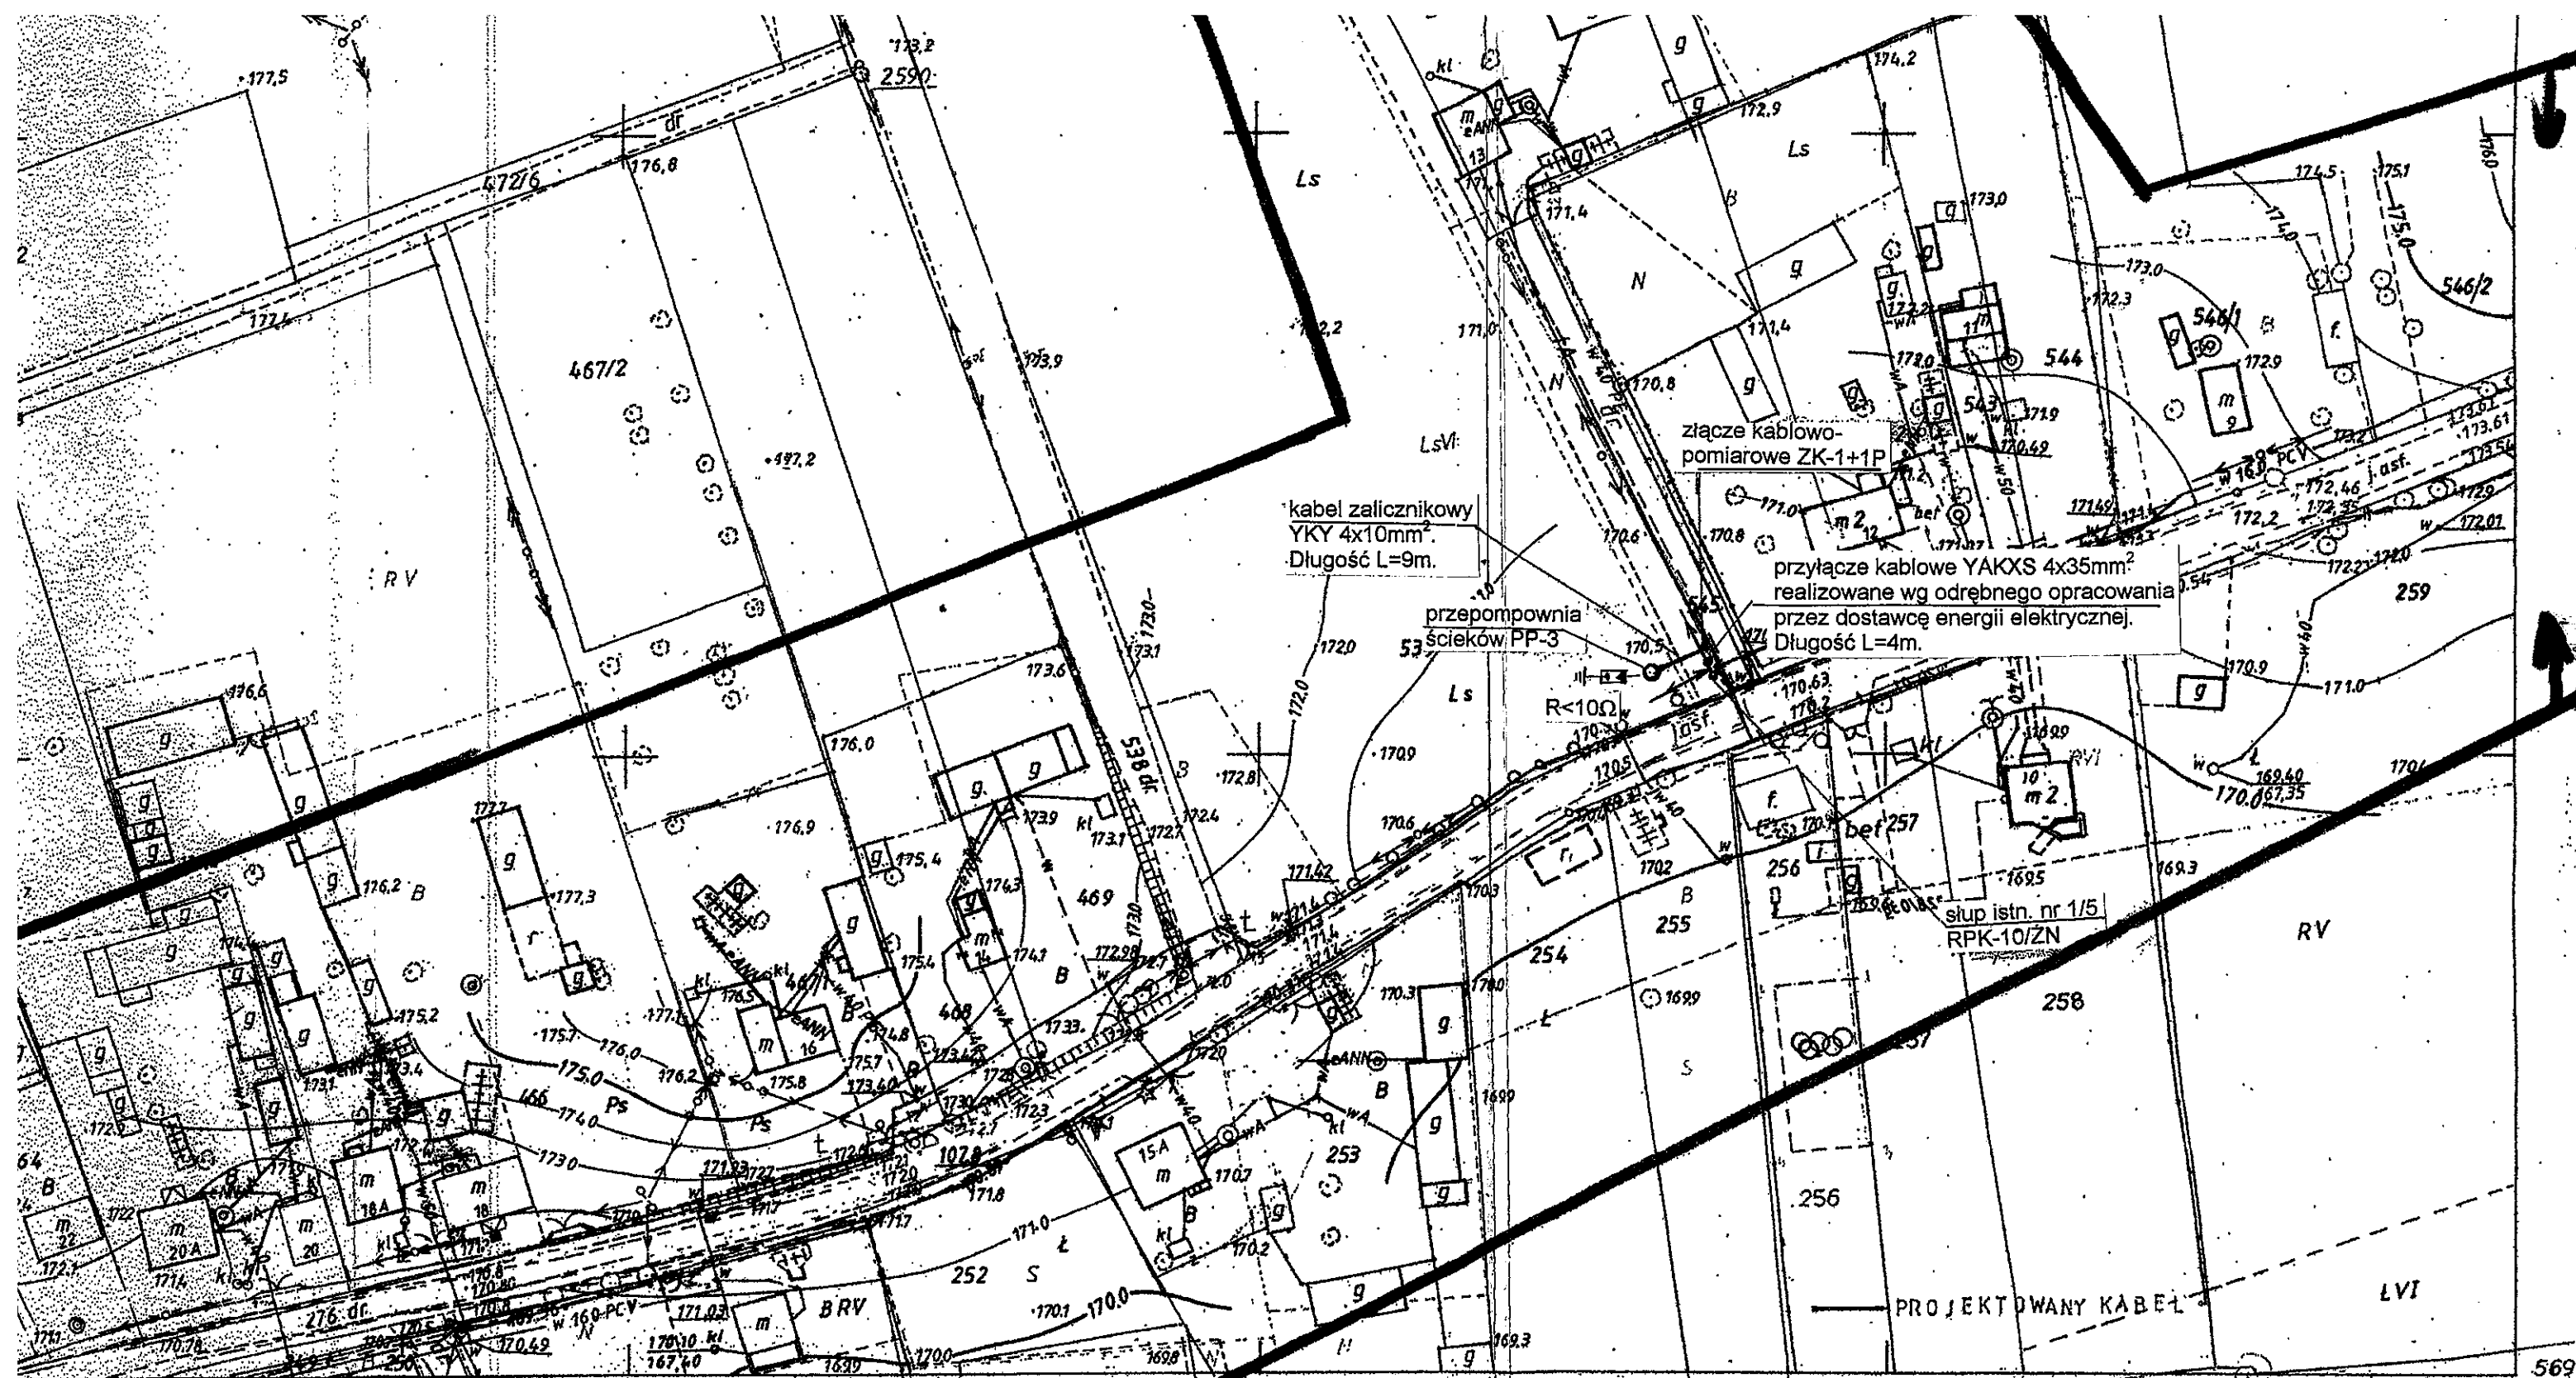

Obiekt: **PROJEKT PRZYŁĄCZA ENERGETYCZNEGO DO POMPOWNI ŚCIEKÓW PP-3**
 w m. WOLA WODYŃSKA gm. WODYNIE
 Branża: SANITARNA

Indeks	Data	Rys. N	569
00	X 2010		
Faza	Skala		
PB	1:1000		Z606.EL

Rysunek: **PROJEKT ZAGOSPODAROWANIA TERENU**

Projektował:	Imię i Nazwisko	Nr uprawnień	Podpis
Opracował:	Jakub Chmielewski	GP/7342/101/107/93	
Sprawił:	Grzegorz Doboszyński	434/LB/2001	

KOINSTAT

21-560 Międzyrzec Podlaski, ul. Mydlarska 1