


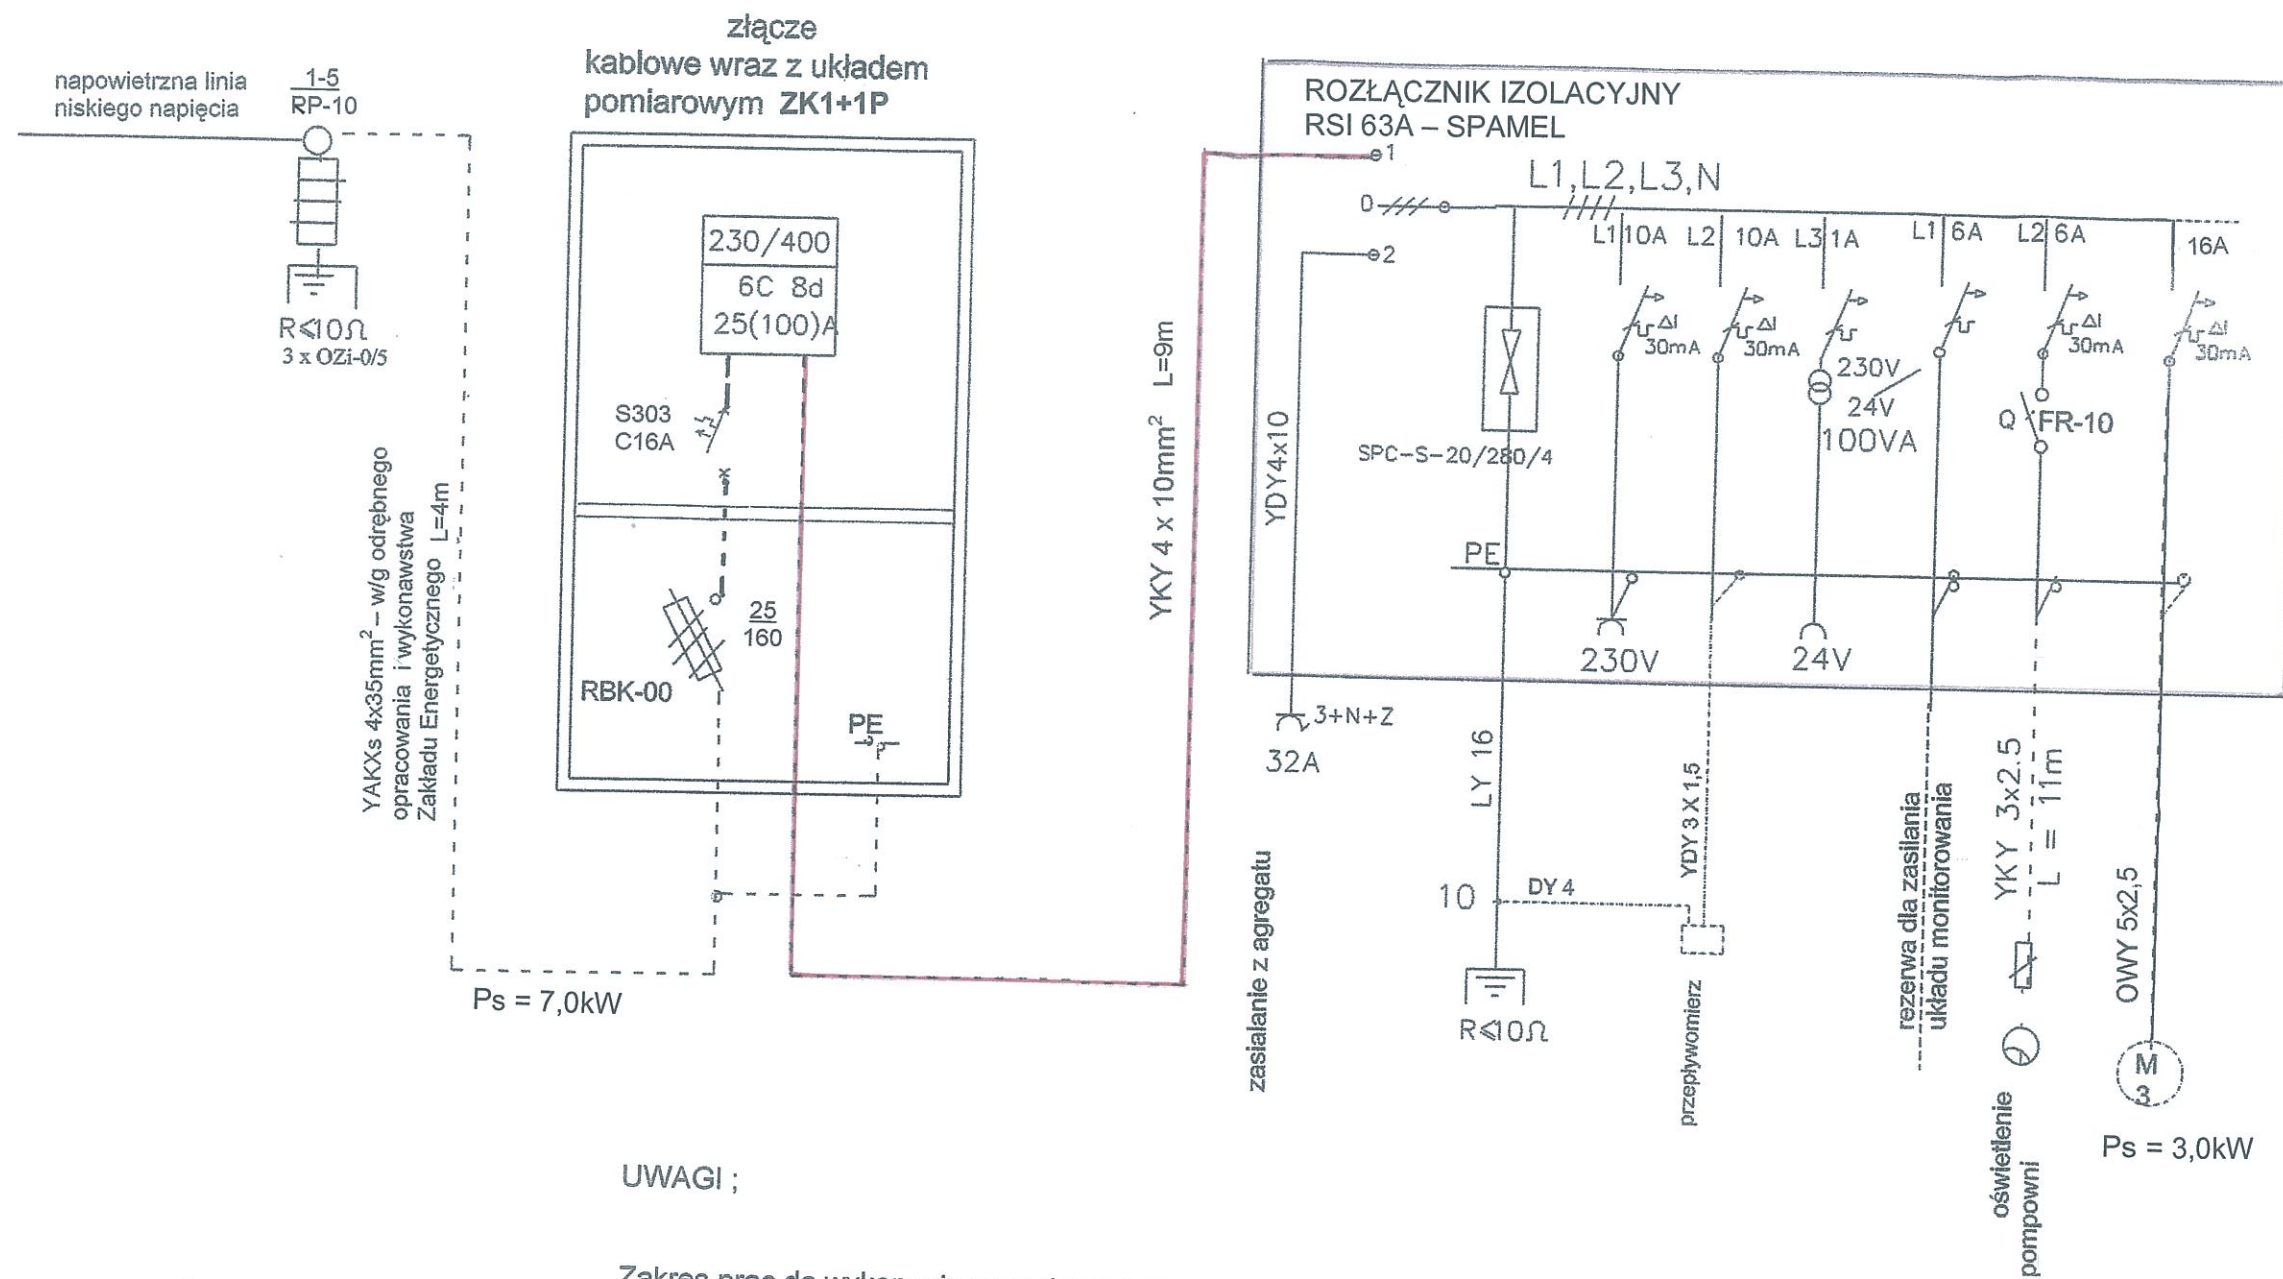

UWAGI ;

Zakres prac do wykonania przez inwestora
Oznaczono kolorem czerwonym.

System ochrony przed dotykiem pośrednim-
- szybkie wyłączenie.
Sieć zasilająca pracuje w układzie TN-C

Obiekt	Przyłącze kablowe – zalicznikowe do przepompowni ścieków PP-3		
Adres	Wola Wodyńska (dz. nr 545 ; 439), gm. Wodynie.		
Zakres	Schemat ideowy zasilania		
Projektował	Ireneusz Wójcik Łuków, ul. Wilczyńskiego 34	GP 7342/101/107 /93	Data 01.2011

PROJEKTOWANIE SIŁC I INSTALACJI
inż. Ireneusz Wójcik
KIEROWANIA ROBOTAMI I KONTROLA
GP 7342/101/107/93
NIP 825-750-77-40