


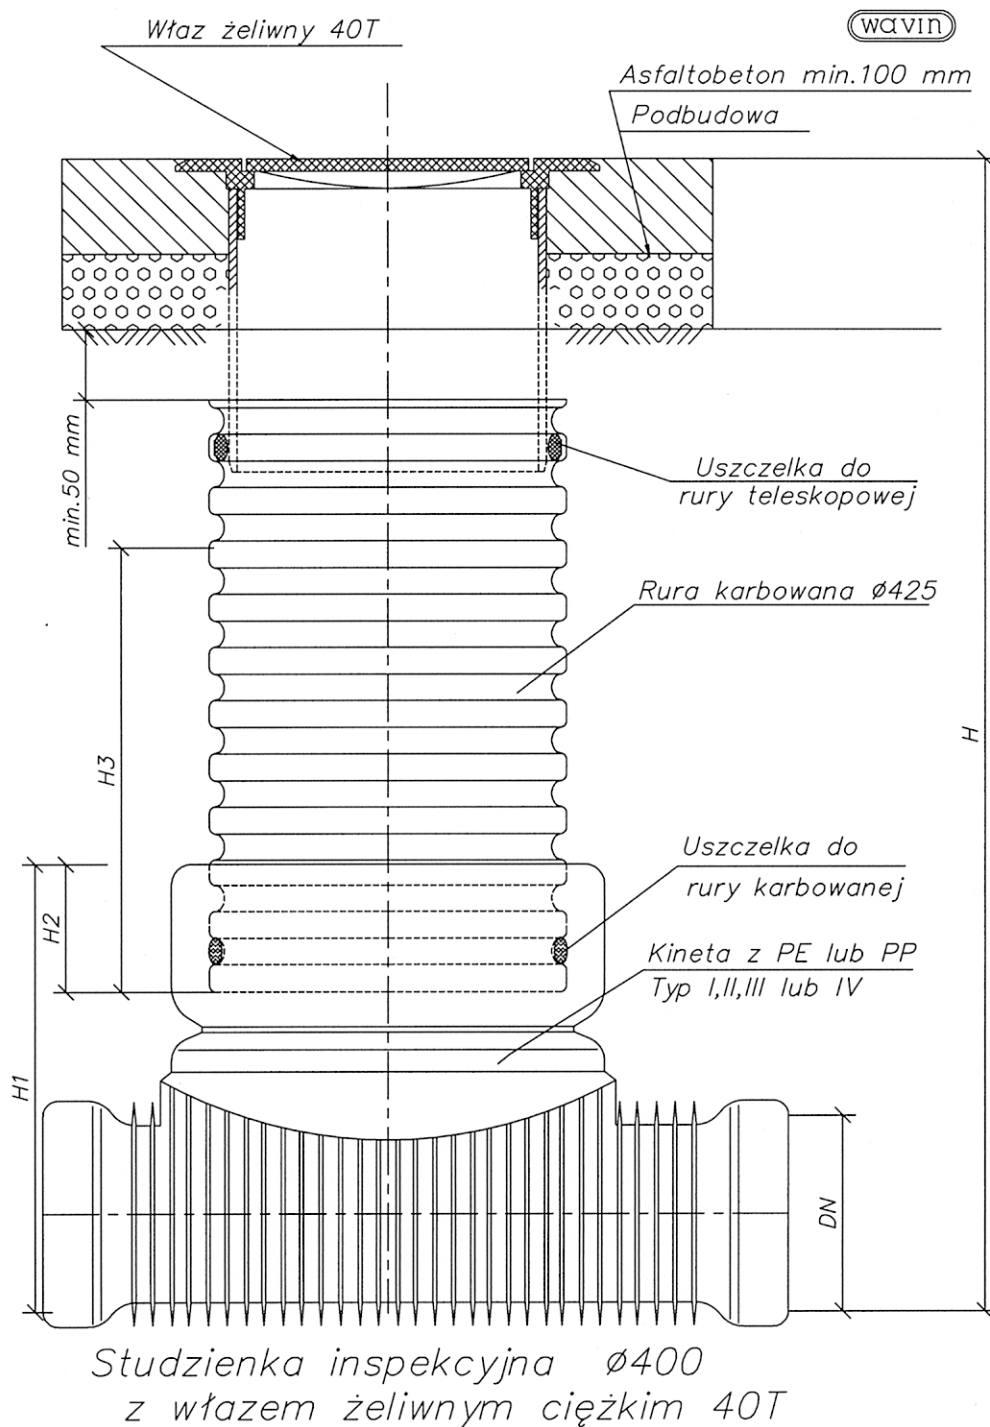

Obiekt: OCZYSZCZALNIA ŚCIEKÓW w m. WOLA WODYŃSKA Branża: SANITARNA	Indeks	Data	Rys. Nr SW03.00
	00	XII 2010	
	Faza PB	Skala 1:10	

Rysunek: STUDZIENKA INSPEKCYJNA Ø400 PCV (425)	Imię i Nazwisko	Nr uprawnień	Podpis
	Projektował: Andrzej Wasiluk	612/BP/91	
	Opracował: Jakub Chmielewski		
	Sprawdził: Mirosława Kobylńska	278/Lb/99	

KOINSTAL

21-560 Międzyrzec Podlaski, ul. Mydlarska 1