
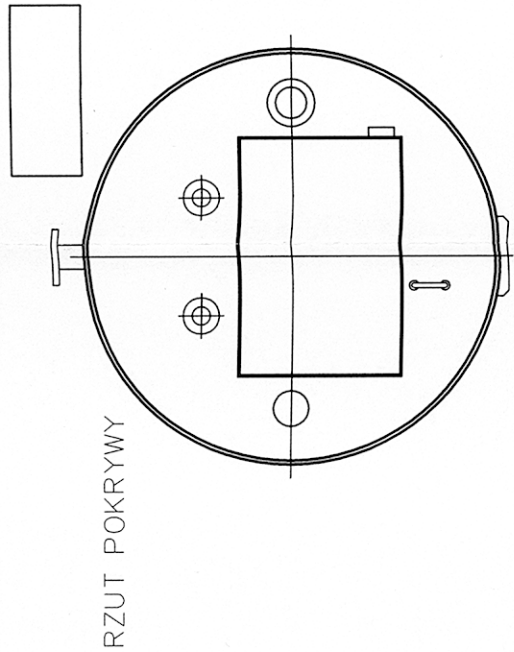


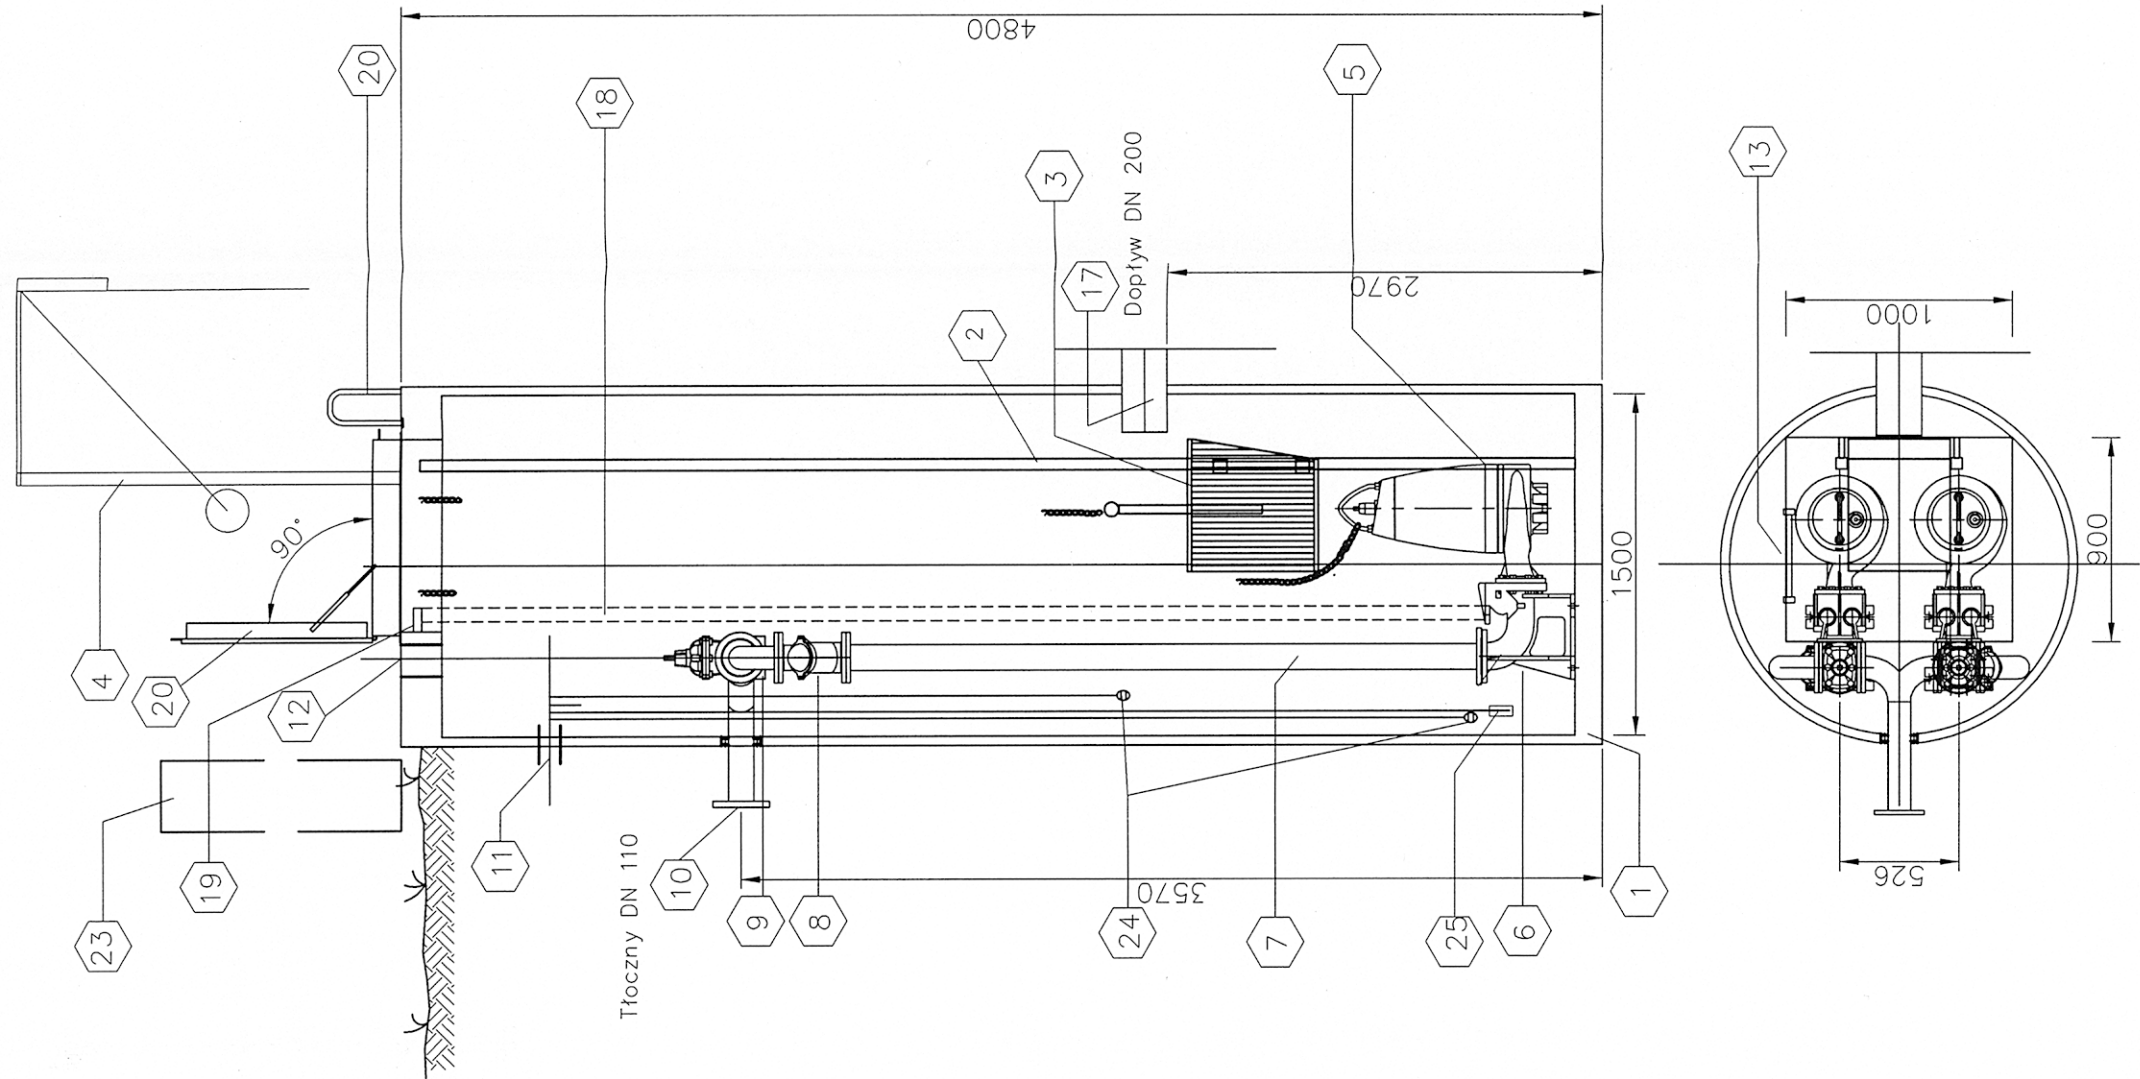

Nr	Opis	Typ / wymiar	Materiał	Ilość
25	Sonda hydrostatyczna	Grundfos	—	1
24	Pływak poziomu z kablem	Grundfos	SLC 10E	2
23	Szafa sterownicza	Grundfos HUS 2B 1-10	600x800x250	1
22	Łańcuch pomp	ø5mm, L=5000mm	stal nierdzewna	2
21	Poręcz pomocnicza	ø33,7x350	stal nierdzewna	1
20	Pokrywa stalowa	900x1000	stal nierdzewna	1 kpl
19	Górny łącznik przewodnic	ø60,3 GRUNDFOS	żeliwo	2
18	Prowadnice pomp	ø60,3, L=4200 mm	stal nierdzewna	4
17	Rura wlotowa	DN200PVC	stal nierdzewna	1
16	Podest montażowy	przenośny, wieszany	stal nierdzewna	1 kpl
15	Kominiek	DN 100 nawiewny	stal nierdzewna	1
14	Kominiek	DN 100 wywiewny	stal nierdzewna	1
13	Drabinka	H=4500mm	stal nierdzewna	1
12	Skrzynka napędu zasuw	ø75	żeliwo	2
11	Przejście kabli pomp i pływ	DN100	PVC	1
10	Kołnierz przyt.	DN100 AVK	stal nierdz+ALU	1
9	Zasuwa odc. z trzpieniem	DN100 AVK	żeliwo	2
8	Zawór zwrotny	DN100 AVK	żeliwo	2
7	Rurociąg tłoczny	dwupompowy DN110	stal nierdzewna	1 kpl
6	Podstawa z kolaniem spręż.	DN 80/100 PN10	żeliwo	2
5	Pompa zatapialna	GRUNDFOS SV014CLU50B	żeliwo	2
4	Wcigarka ręczna	DOR 150 kG	stal	1
3	Krata koszowa	45x55x55 /cm/	304	1
2	Prowadnice kraty	50x50x3 /mm/	304	2
1	Zbiornik przepompowni	ø1500/4700	polimerobeton	1

Obiekt: OCZYSZCZALNIA ŚCIEKÓW w m. WOLA WODYŃSKA	Indeks	Data	Rys. Nr
	00	XII 2010	
	Faza	Skala	
Branża: SANITARNA	PB	---	SW04.00
Rysunek: SCHEMAT PRZEPOMPOWNI Ø1500	Imię i Nazwisko	Nr uprawnień	Podpis
	Projektował: Andrzej Wasiluk	612/BP/91	
	Opracował: Jakub Chmielewski		
	Sprawił: Mirosława Kobylińska	278/Lb/99	

KDINSIAŁ
21-560 Międzyrzec Podlaski, ul. Mydlarska 1