



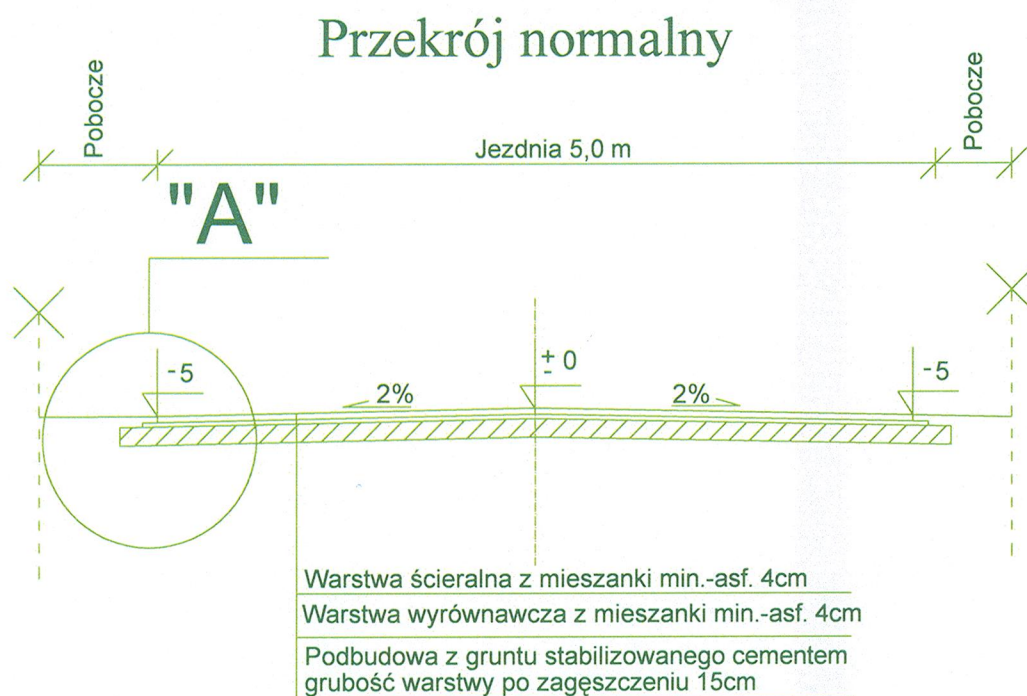

SZCZEGÓŁ "A"

Skala 1:10

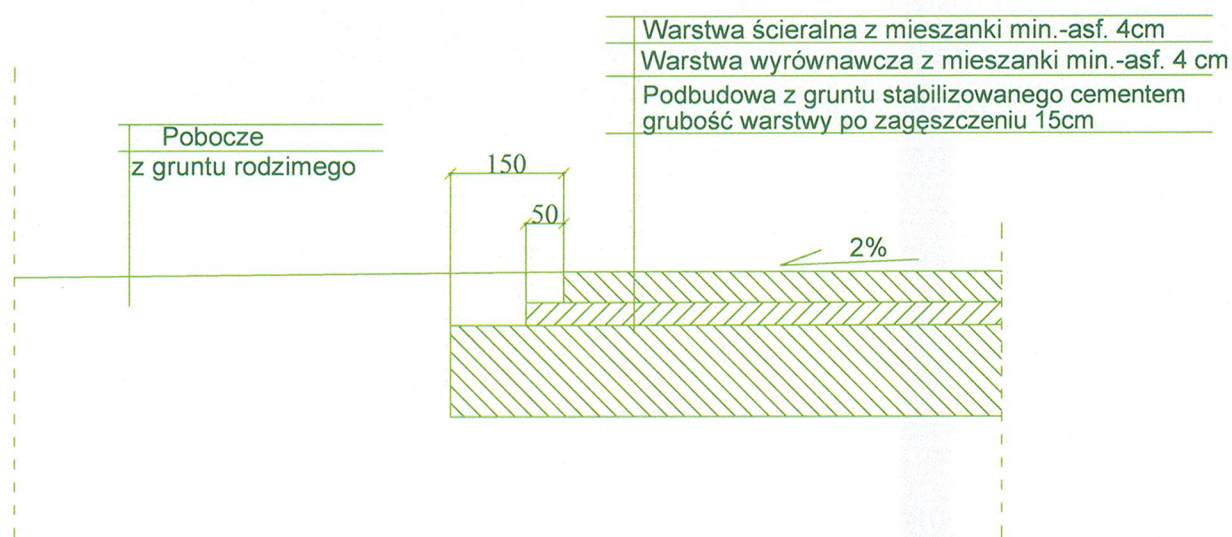

Branża	Drogowa	
Tytuł projektu	Przebudowa drogi gminnej Soćki - granica gminy Stoczek Łukowski - Toczyska nr 361203W	Rys. 2
Tytuł rysunku	PRZEKRÓJ KONSTRUKCYJNY NA PROSTEJ	Skala 1:50
Inwestor	Gmina Wodynie, ul. Siedlecka 43, 08 - 117 Wodynie	Data : 11. 2009
Opracował	mgr inż. Mariusz Kozera	Podpis <i>Mariusz Kozera</i>
Projektował	Włodzimierz Kaliszuk	Podpis <i>Włodzimierz Kaliszuk</i>

upr. proj. GP-7342/282/256/94
odr. bud. WZDP 2m/2040/240/64