



Przekrój normalny

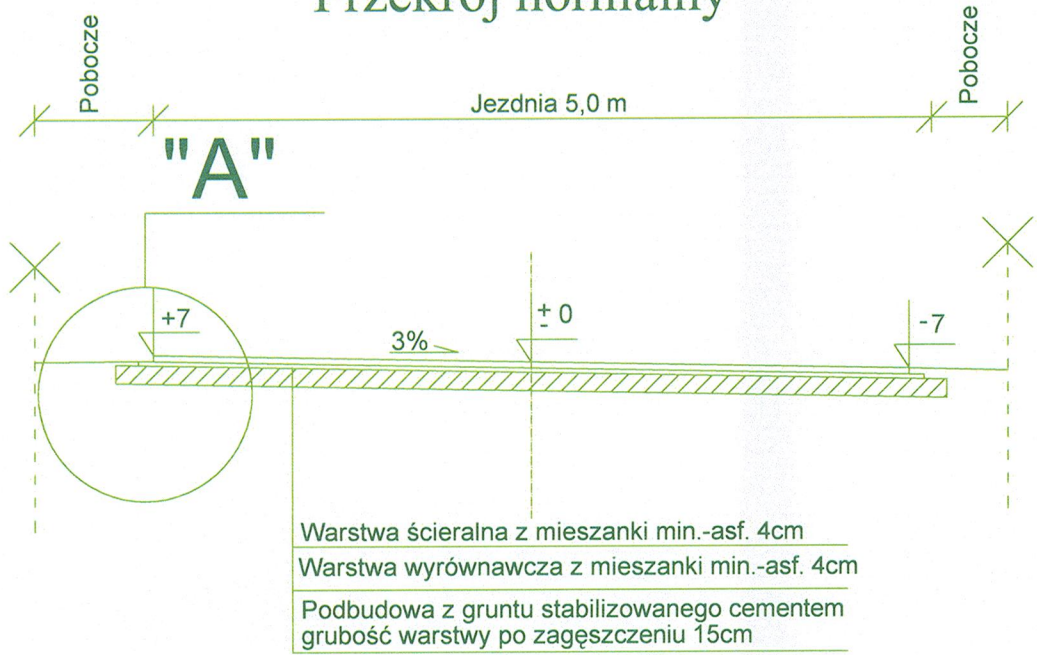

SZCZEGÓŁ "A"

Skala 1:10

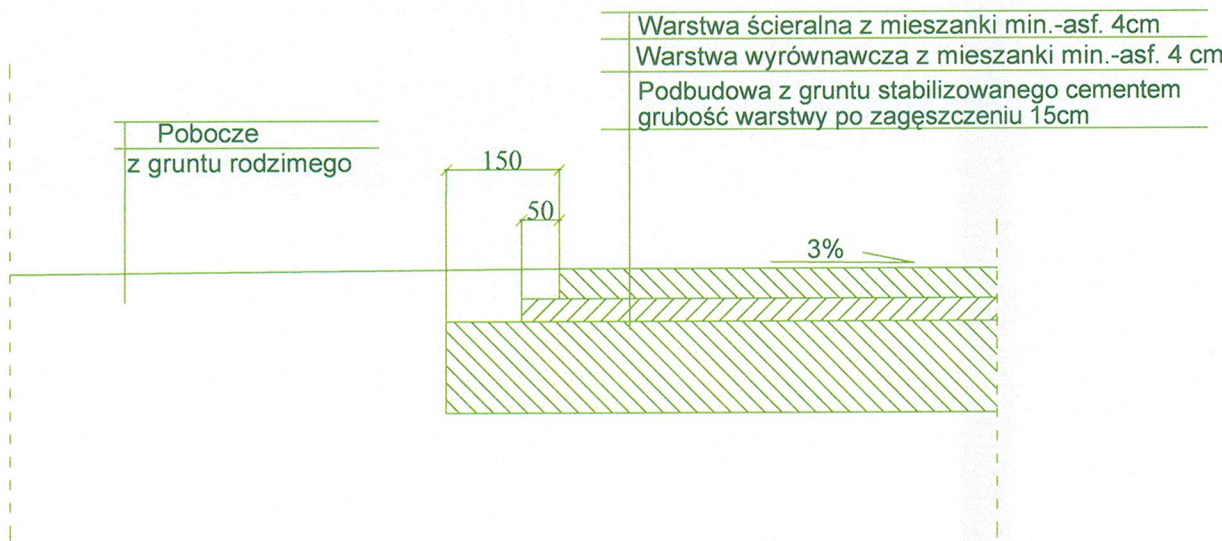

Branża	Drogowa	
Tytuł projektu	Przebudowa drogi gminnej Soćki - granica gminy Stoczek Łukowski - Toczyska nr 361203W	Rys. 3
Tytuł rysunku	PRZEKRÓJ KONSTRUKCYJNY NA ŁUKU	Skala 1:50
Inwestor	Gmina Wodynie, ul. Siedlecka 43, 08 - 117 Wodynie	Data : 11.12.2009
Opracował	mgr inż. Mariusz Kozera	Podpis mgr inż. Mariusz Kozera
Projektował	Włodzimierz Kaliszuk	Podpis Włodzimierz Kaliszuk

upr. proj. 6P-7342/262/256/94
upr. bud. WZDP 2m/2040/240/61