w. KACZORY gm. WODYNIE woj mazowieckie

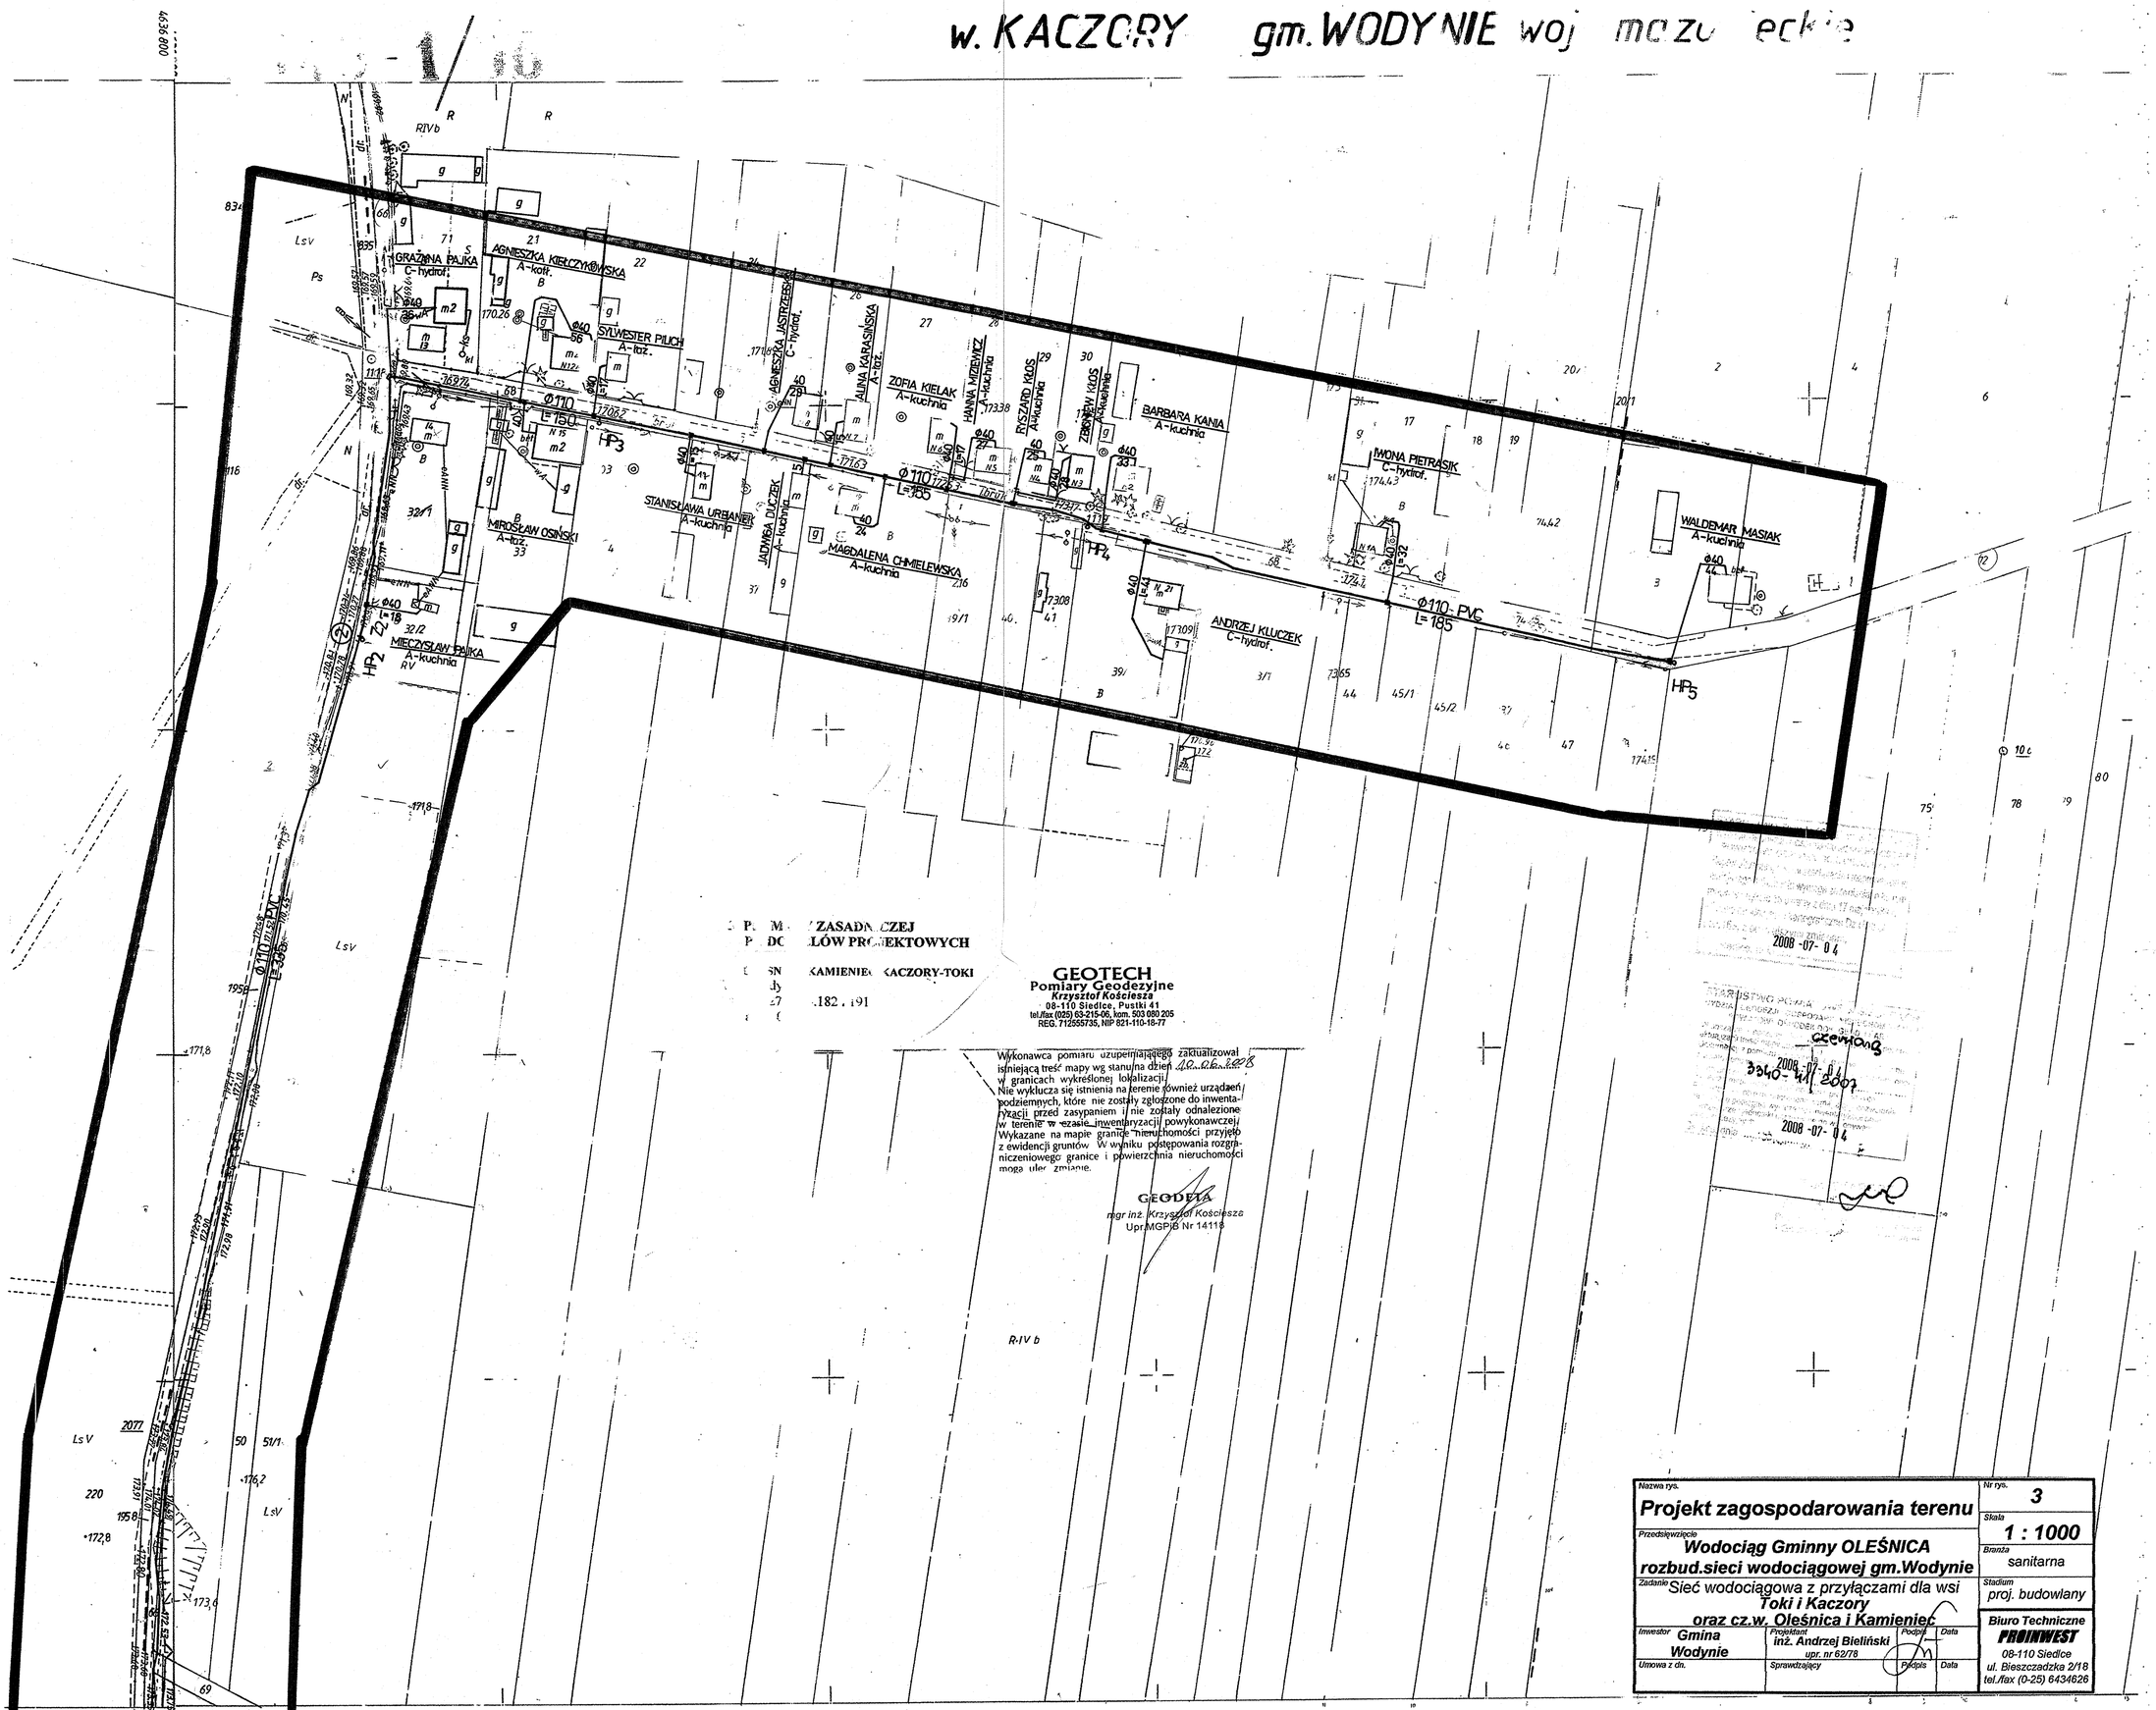

P. M. ZASADN. CZEJ
P. DC. LÓW PROJEKTOWYCH
SN KAMIENIEC KACZORY-TOKI
Dy
27 .182 . 191
((

GEOTECH
Pomiary Geodezyjne
Krzysztof Kościesza
08-110 Siedlce, Pustki 41
tel./fax (025) 63-215-06, kom. 503 080 205
REG. 712555735, NIP 821-110-18-77

Wykonawca pomiaru uzupełniającego zaktualizował istniejącą treść mapy wg stanu na dzień 10.06.2008 w granicach wykreślonej lokalizacji.
Nie wyklucza się istnienia na terenie również urządzeń podziemnych, które nie zostały zgłoszone do inwentaryzacji przed zasypaniem i nie zostały odnalezione w terenie w czasie inwentaryzacji powykonawczej.
Wykazane na mapie granice nieruchomości przyjęto z ewidencji gruntów. W wyniku postępowania rozgraniczeniowego granice i powierzchnia nieruchomości mogą ulec zmianie.

GEODETA
mgr inż. Krzysztof Kościesza
Upr. MGPiB Nr 14115

2008 -07- 04

zgodność
3540-41/2007
2008 -07- 04

Nazwa rys. **Projekt zagospodarowania terenu**			Nr rys. 3
Przedsięwzięcie **Wodociąg Gminny OLEŚNICA rozbud.sieci wodociągowej gm.Wodynie**			Skala 1 : 1000
			Branża sanitarna
Zadanie Sieć wodociągowa z przyłączami dla wsi **Toki i Kaczory oraz cz.w. Oleśnica i Kamieniec**			Stadium proj. budowlany
Inwestor **Gmina Wodynie**	Projektant **inż. Andrzej Bieliński** upr. nr 62/78	Podpis	Data
Umowa z dn.	Sprawdzający	Podpis	Data
			Biuro Techniczne PROINWEST 08-110 Siedlce ul. Bieszczadzka 2/18 tel./fax (0-25) 6434626

274.144.191
1:1000

MAPA ZASADNICZA
Założona w roku 1996 przez
GEODETĘ UPRAWNIONEGO – TERESĘ PŁWOWARCZYK
podpis .....

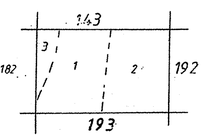

1. wieś. KACZORY gm WODYNIE
2. wieś. OLEŚNICA
3-w. Kamieniec