


SO

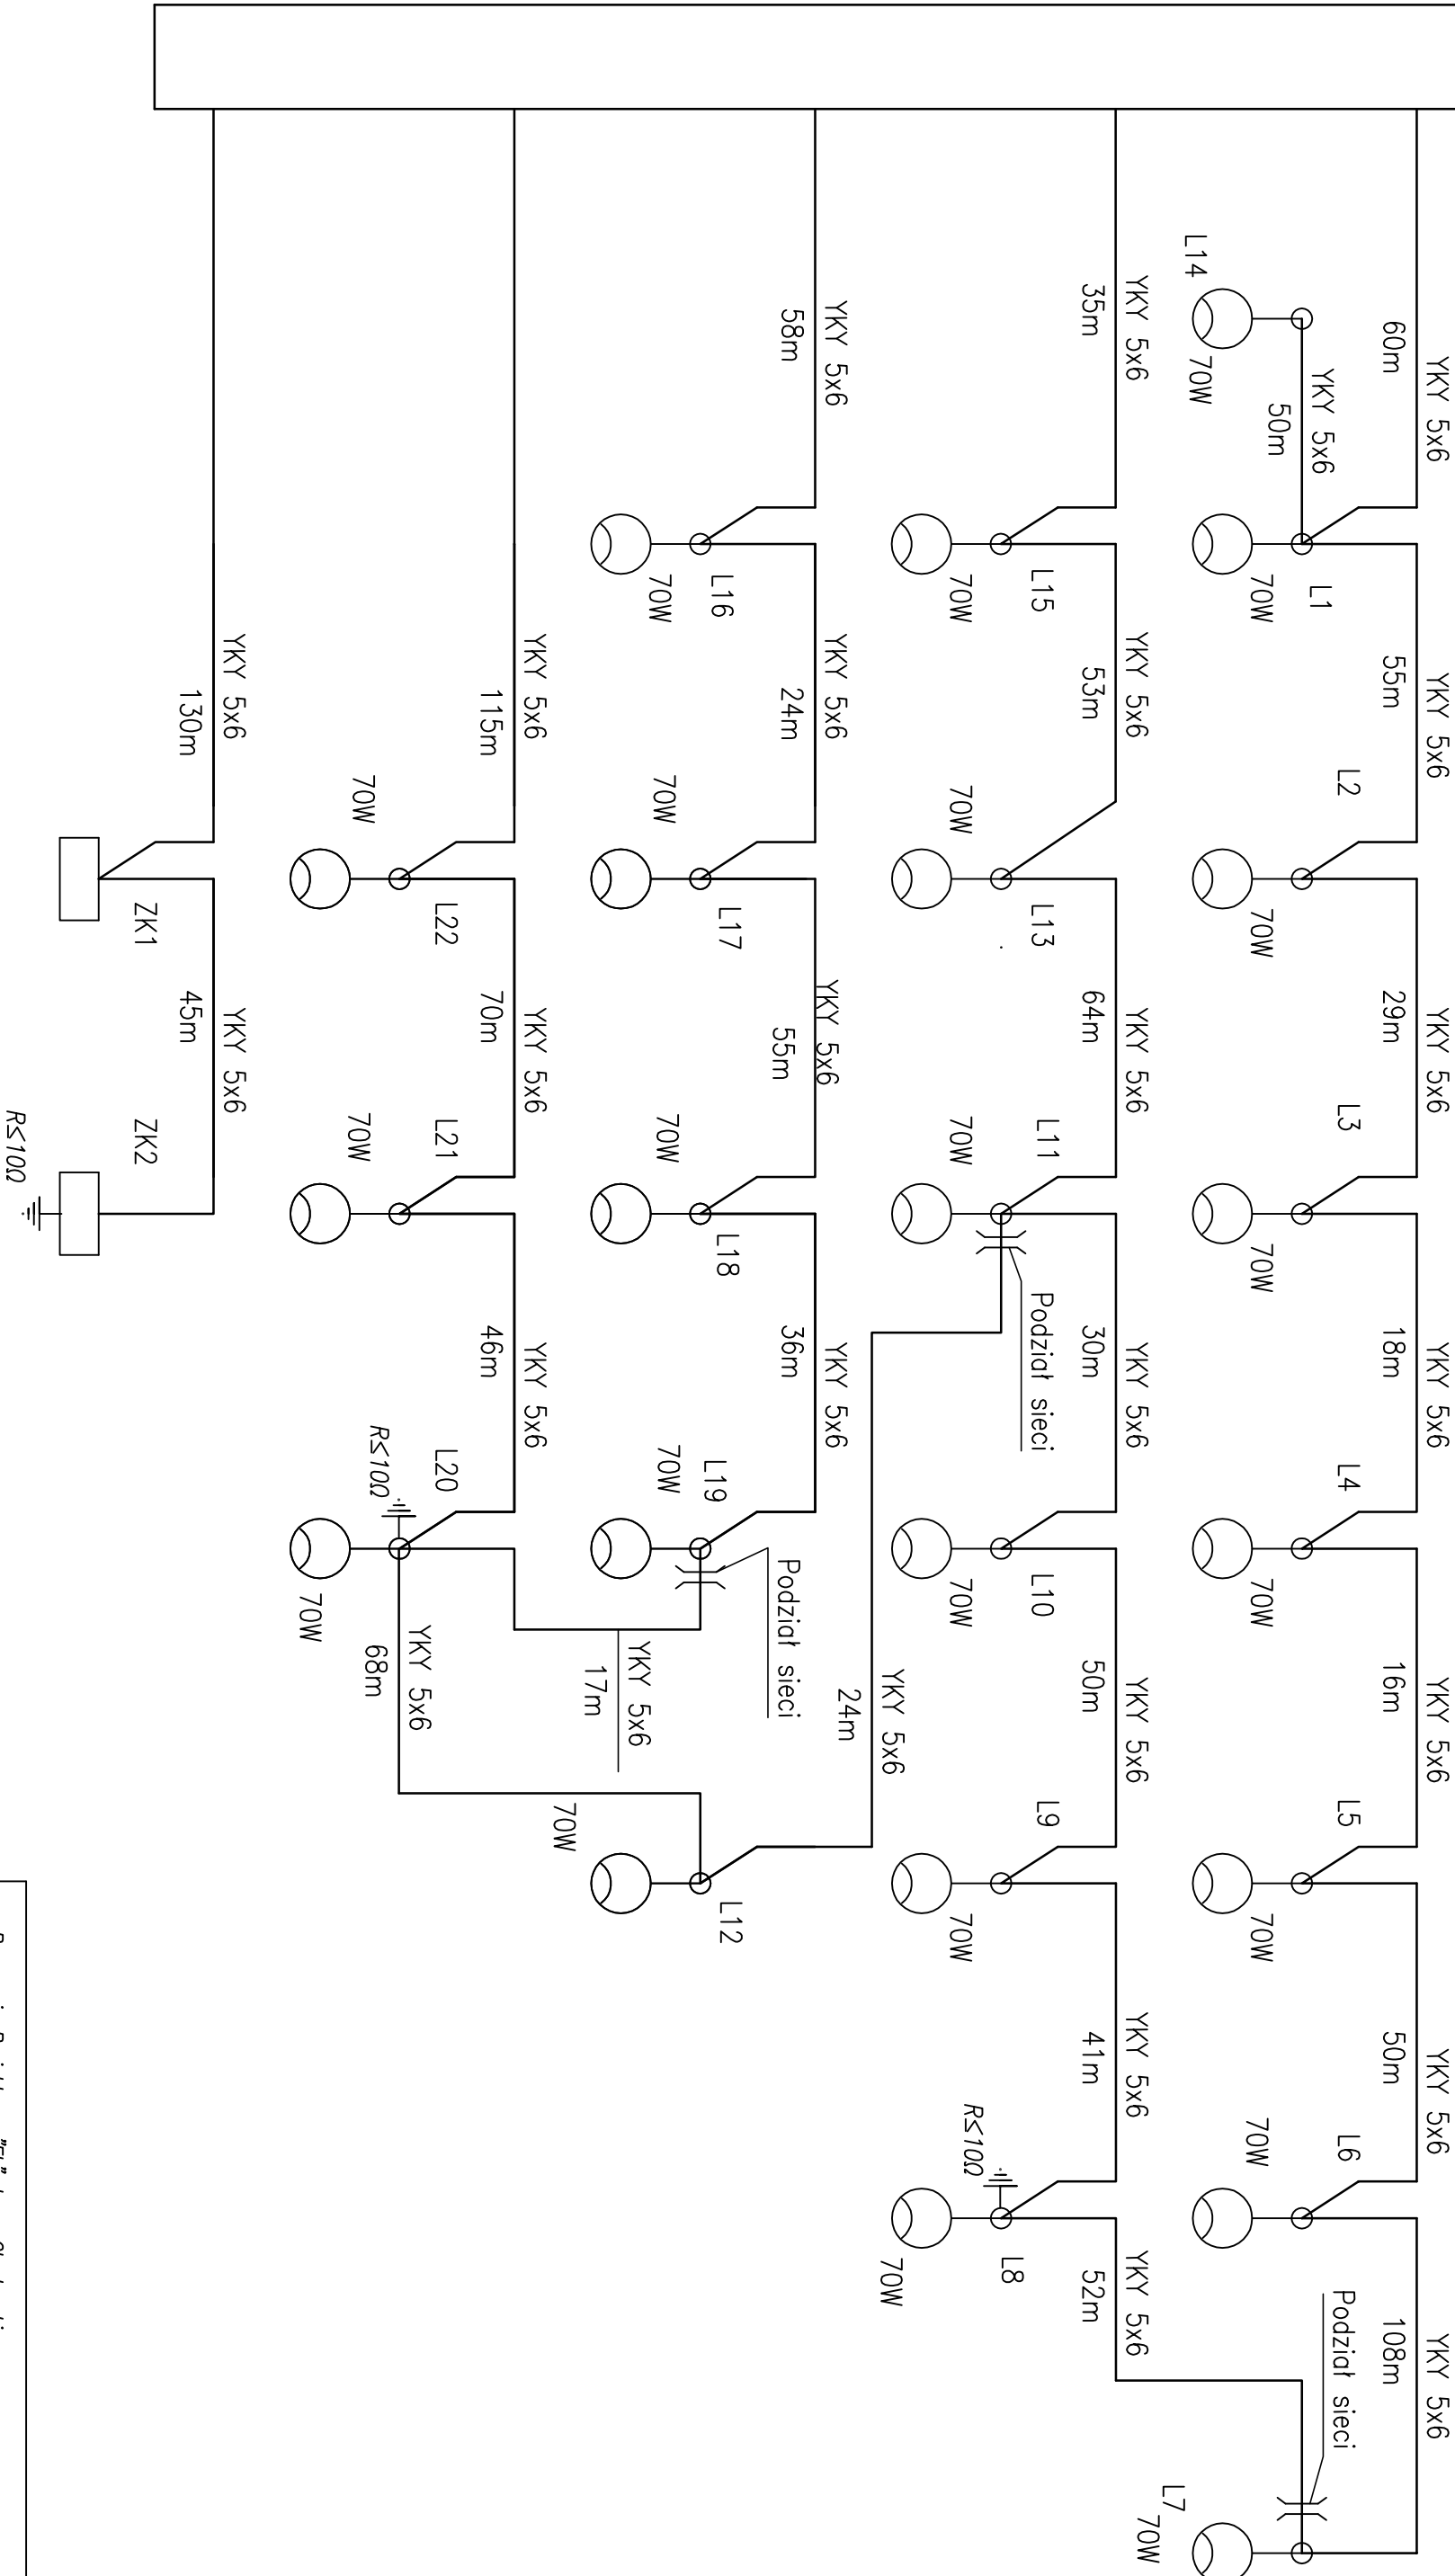

lampa oświetlenia ciągów pieszych
OPRAWA OPC-1 70W na słupie Vesta N – 4m

Pracownia Projektowa "El" Jerzy Chudowski			
ul. Gen. Jana Skrzyneckiego 25, 08-110 Siedlce tel. 025/644 44 60			
OBIEKT PARK PODWORSKI W WOLI WODYŃSKIEJ gm.Wodynie			
REWALORYZACJA I ADAPTACJA PARKU			
działki: 170, 162/2, 169, 171/9, Wola Wodyńska			
PROJEKT	OŚWIETLENIE PARKU		RS. 3
NAZWA RYSUNKU	SCHEMAT OŚWIETLENIA		
OPRACOWAŁ	mgr inż. Jerzy Chudowski upr. GBP 4224/57/50/89	podz.	
PODSI:		WRZESIEŃ 2011	