

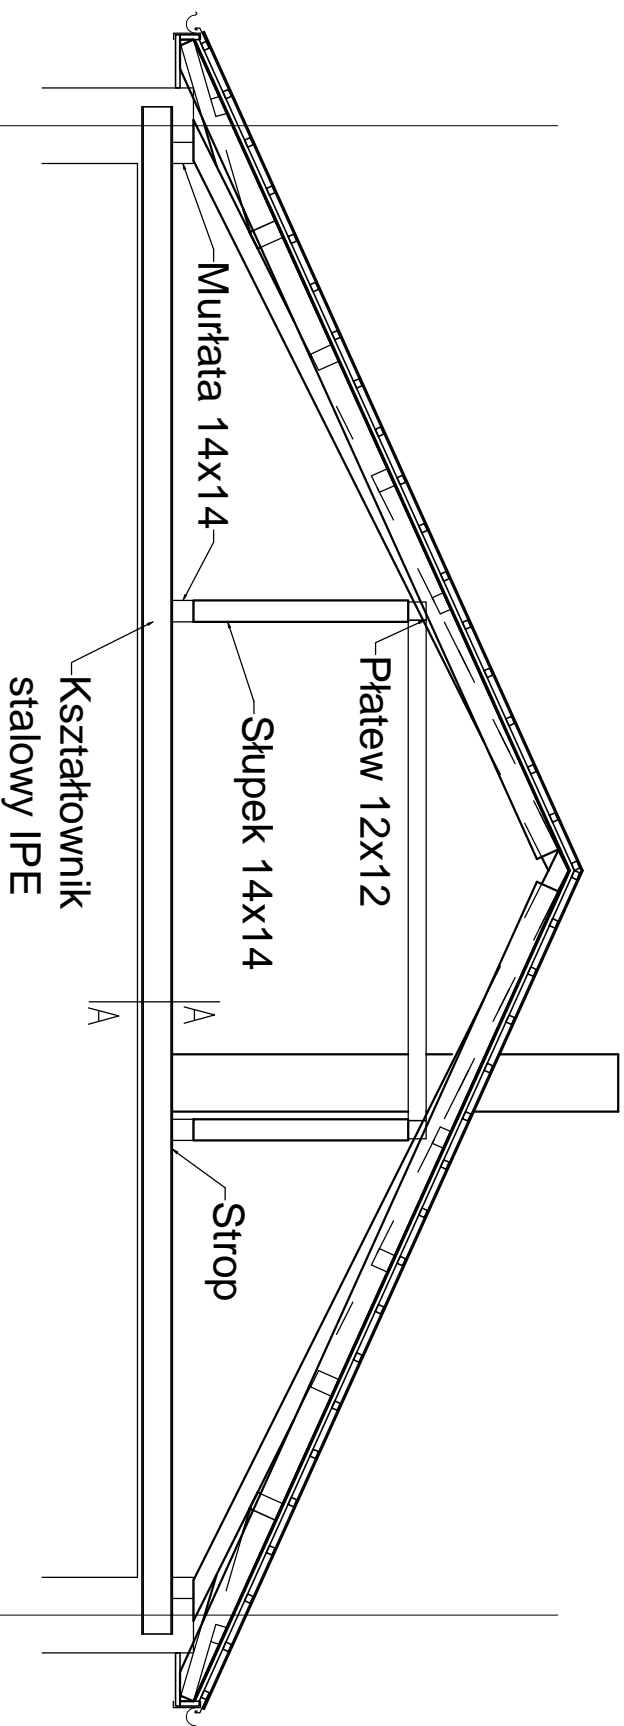


KONCEPCJA WYMIANY STROPU

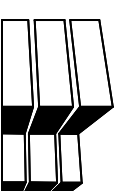

PRZĘKRÓJ A-A

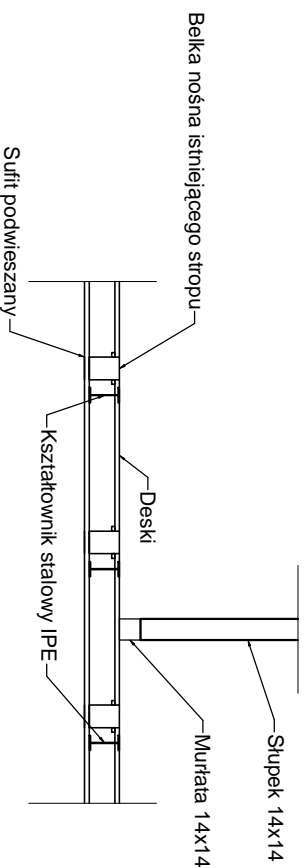

USŁUGI PROJEKTOWE
MIROSŁAW IZDEBSKI

08-110 Siedlce ul. Floriańska 47

NAZWA Nadbudowa budynku Zespołu Oświatowego

ADRES ul. Siedlecka 7, 08-117 Wodynie

INWESTOR Gmina Wodynie
ul. Siedlecka 43
08-117 WODYNIE

TEMAT Koncepcja wymiany stropu

Budowlana

PROJEKTANT mgr inż. Mirosław Izdebski
nr upr. GP7342/144/131/94

OPRACOWAŁ inż. Krzysztof Goliń

08.04.2015

SKALA 1:50

numer
rysunku

M-8