



SCHEMATY KOMINÓW

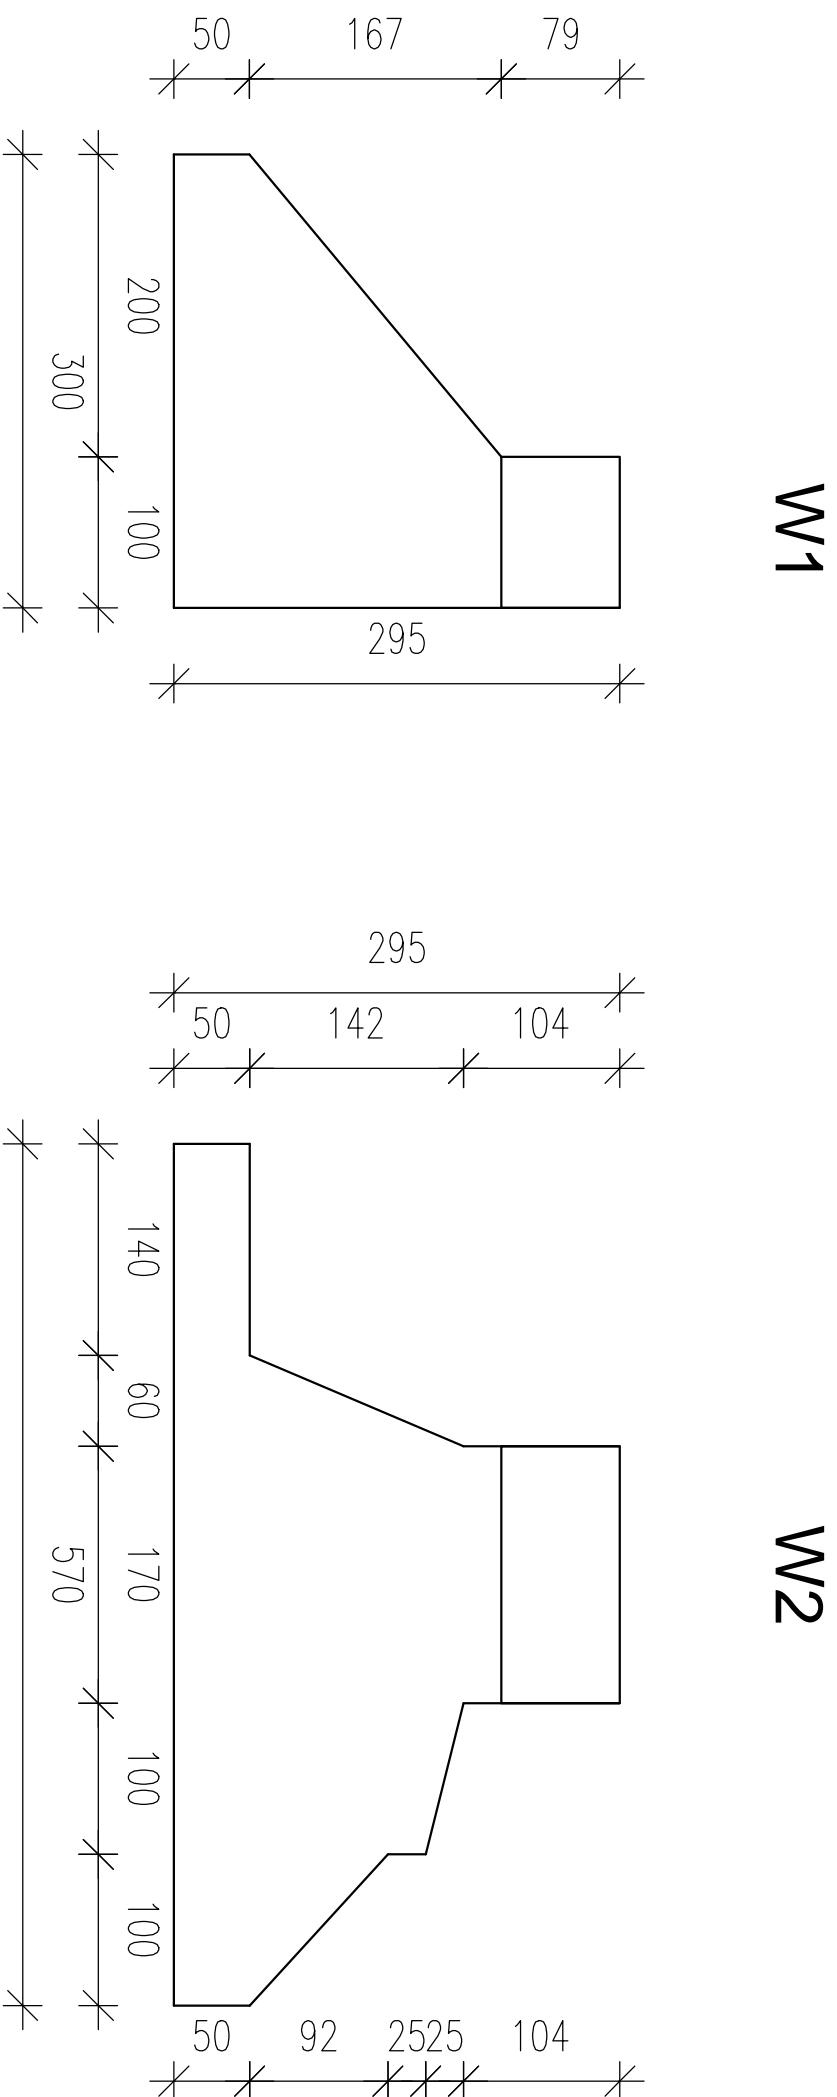


W1


V2

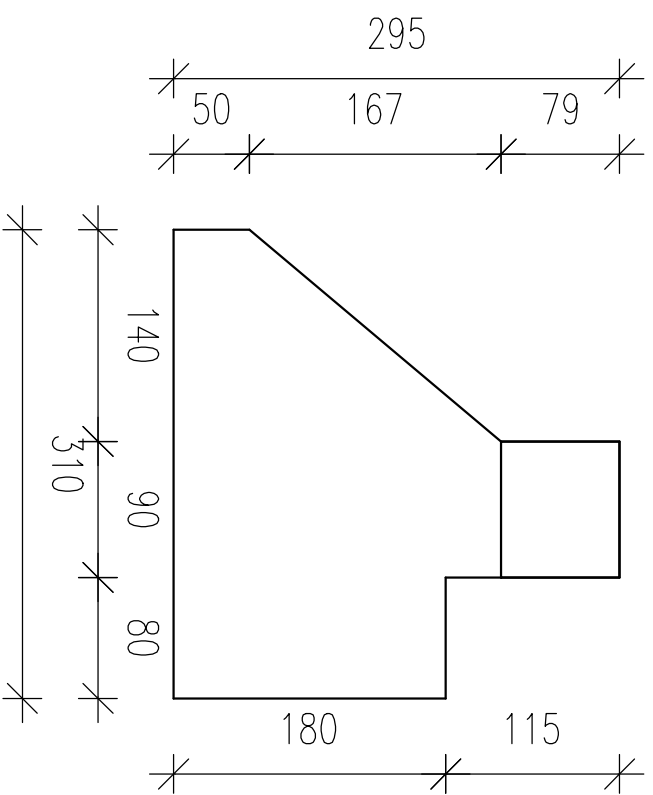

M3

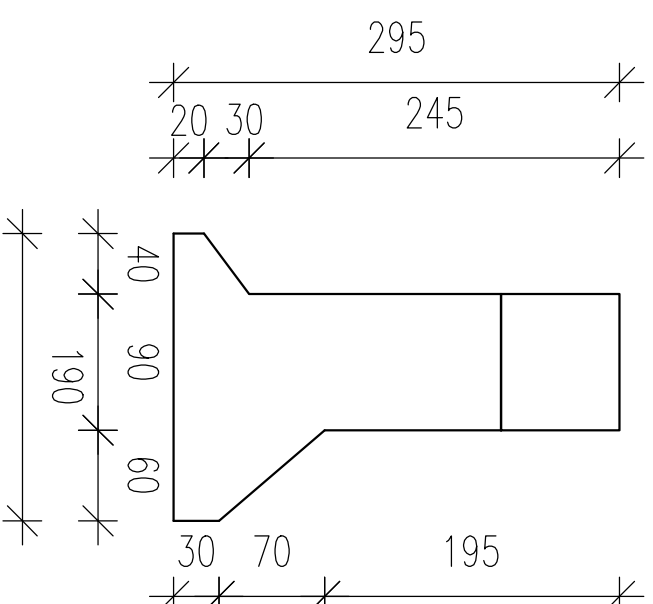

V4

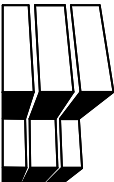 USŁUGI PROJEKTOWE MIROSŁAW IZDEBSKI	
08-110 Siedlce ul. Floriańska 47	
NAZWA	Nadbudowa budynku Zespołu Oświatowego
ADRES	ul. Siedlecka 7, 08-117 Wodynie
INWESTOR	Gmina Wodynie ul. Siedlecka 43 08-117 WODYNIE
TEMAT	Schemat kominów
PROJEKTANT	mgr inż. Mirosław Izdebski nr upr. GP7342/144/131/94
OPRACOWAŁ	inż. Krzysztof Gołik
08.04.2015	SKALA 1:50
	numer rysunku
M-7	