

(1)

(2)



(3)

# PRZĘKRÓJ A-A

555

555

Blachodachówka
Łata 4x5cm
Kontrłata gr.2.5cm
Folia paroprzepuszczalna
Kłoczek 12x12x19cm
2x deska 3.2x16cm
Krokiew drewniana 12x12cm
– istniejąca

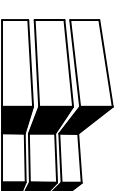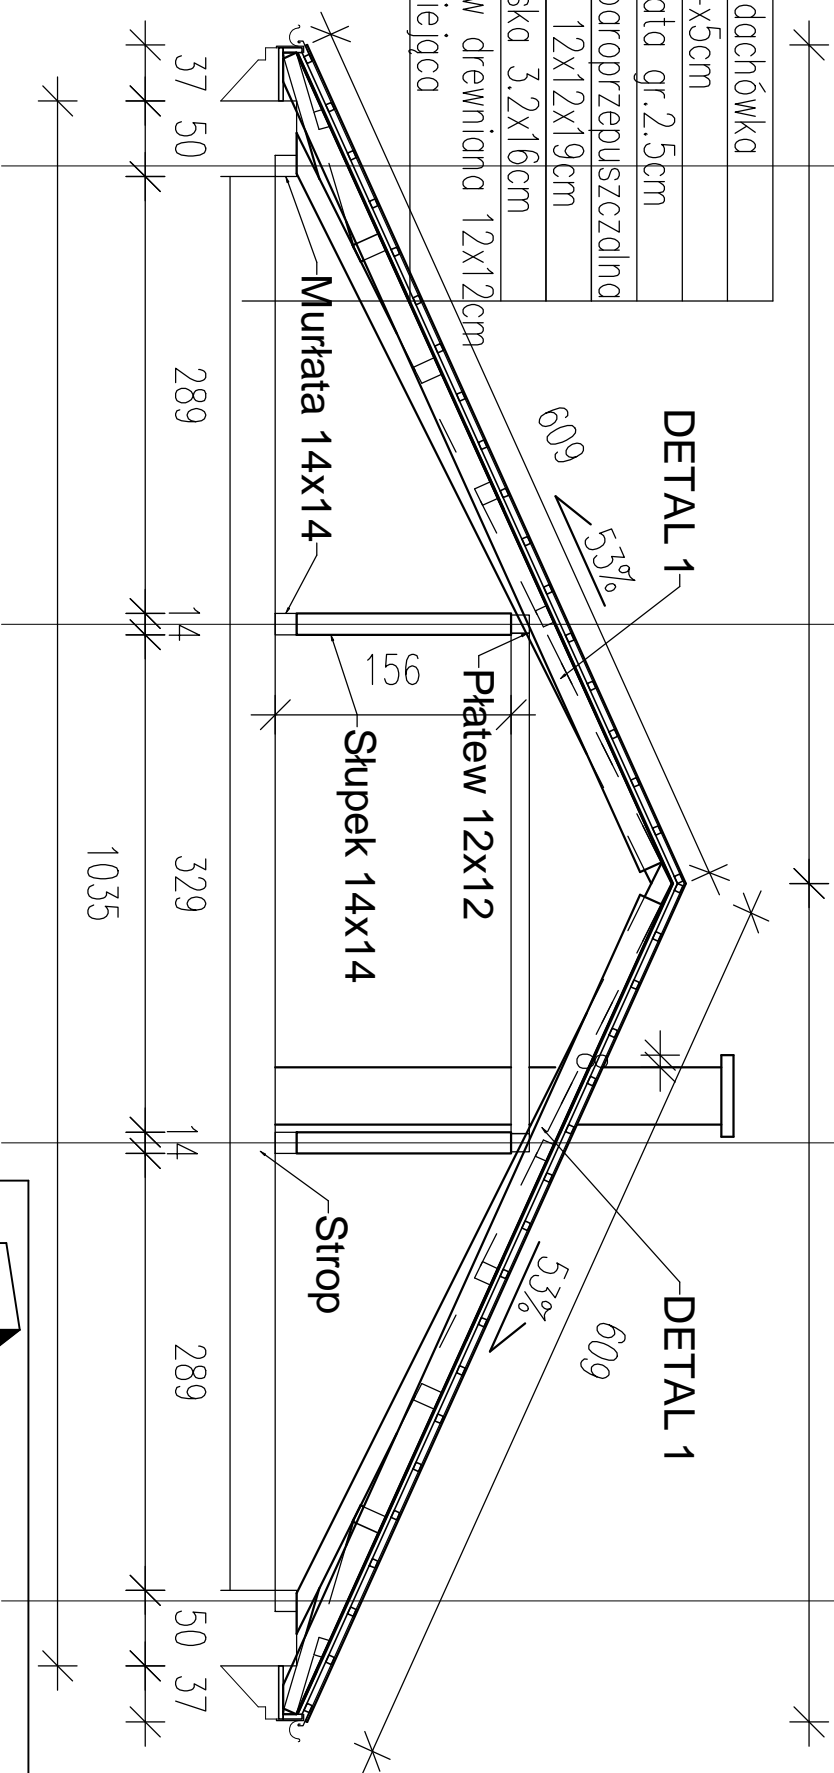

**USŁUGI PROJEKTOWE**  
MIROSLAW IZDEBSKI

08-110 Siedlce ul.Floriańska 47

**NAZWA** Nadbudowa budynku Zespołu Oświatowego

**ADRES** ul. Siedlecka 7, 08-117 Wodnyie

**INWESTOR** Gmina Wodnyie  
ul. Siedlecka 43  
08-117 WODNYIE

**TEMAT** Przetrój A-A

**PROJEKTANT** mgr inż. Mirosław Izdebski  
nr upr. GP7342/144/131/94

**OPRACOWAŁ** inż. Krzysztof Goliik

08.04.2015

SKALA 1:50

numer  
rysunku

**M-3**