
	
USŁUGI PROJEKTOWE MIROSŁAW IZDEBSKI	
08-110 Siedlce ul.Floriańska 47	
NAZWA	Nadbudowa budynku Zespołu Oświatowego
ADRES	ul. Siedlecka 7, 08-117 Wodynie
INWESTOR	Gmina Wodynie ul. Siedlecka 43 08-117 WODYNIĘ
TEMAT	Inwentaryzacja Rzut wężby
PROJEKTANT	mgr inż. Mirosław Izdebski nr upr. G/P3342/144/131/94
OPRACOWAŁ	inż. Krzysztof Gołk
08.04.2015	SKALA 1:100
numer rysunku	S-1

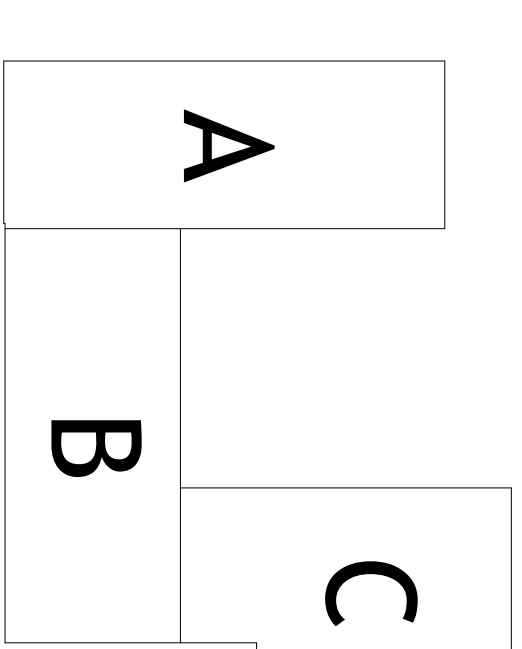

NAZWA	Nadbudowa budynku Zespołu Oświatowego
ADRES	ul. Siedlecka 7, 08-117 Wodynie

INWESTOR	Gmina Wodzyń ul. Siedlecka 43 08-117 WODZYN
----------	---

PROJEKTANT	mgr inż. Mirosław Izdebski nr upr. GP7342/144/131/94
------------	---

OPRACOWAŁ	inż. Krzysztof Goliś	
08.04.2015	SKALA 1:100	numer rysunku