


PIK: 166,00  
Skala 1:100/100

NASYP = 0,00m<sup>2</sup>  
WYKOP = 2,62m<sup>2</sup>

P.P. = 169,00

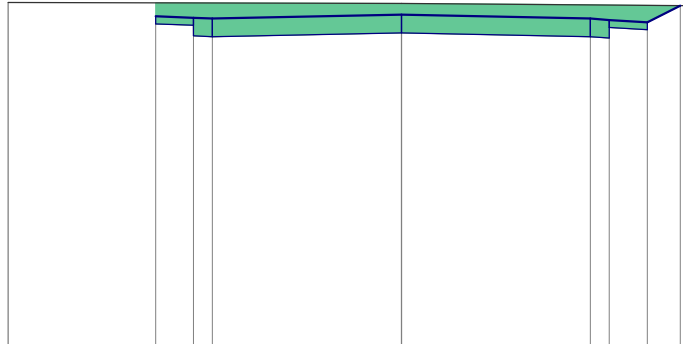


RZĘDNE PROJEKTOWANE		-173,42	-173,40	-173,39		-173,44		-173,39	-173,37	-173,34	-173,56
RZĘDNE KONSTRUKCJI		-173,32	-173,30	-173,16	-173,15	-173,20		-173,15	-173,13	-173,24	-173,56
RZĘDNE TERENU	-173,60					-173,59					-173,56
ODLEGŁOŚCI	-5,20	-3,25	-2,75	-2,50	0,00	2,50	2,75	3,25	3,69	3,80	

PIK: 175,00  
Skala 1:100/100

NASYP = 0,00m<sup>2</sup>  
WYKOP = 1,30m<sup>2</sup>

P.P. = 169,00

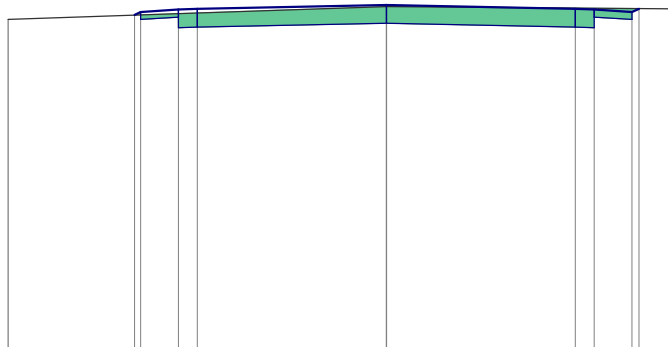

RZĘDNE PROJEKTOWANE		-173,48	-173,52	-173,55	-173,56	-173,61		-173,56	-173,55	-173,52	-173,56
RZĘDNE KONSTRUKCJI		-173,42	-173,45	-173,51	-173,52	-173,37		-173,32	-173,31	-173,42	-173,56
RZĘDNE TERENU	-173,42					-173,59					-173,56
ODLEGŁOŚCI	-5,00	-3,33	-3,25	-2,75	-2,50	0,00	2,50	2,75	3,25	3,34	3,80